
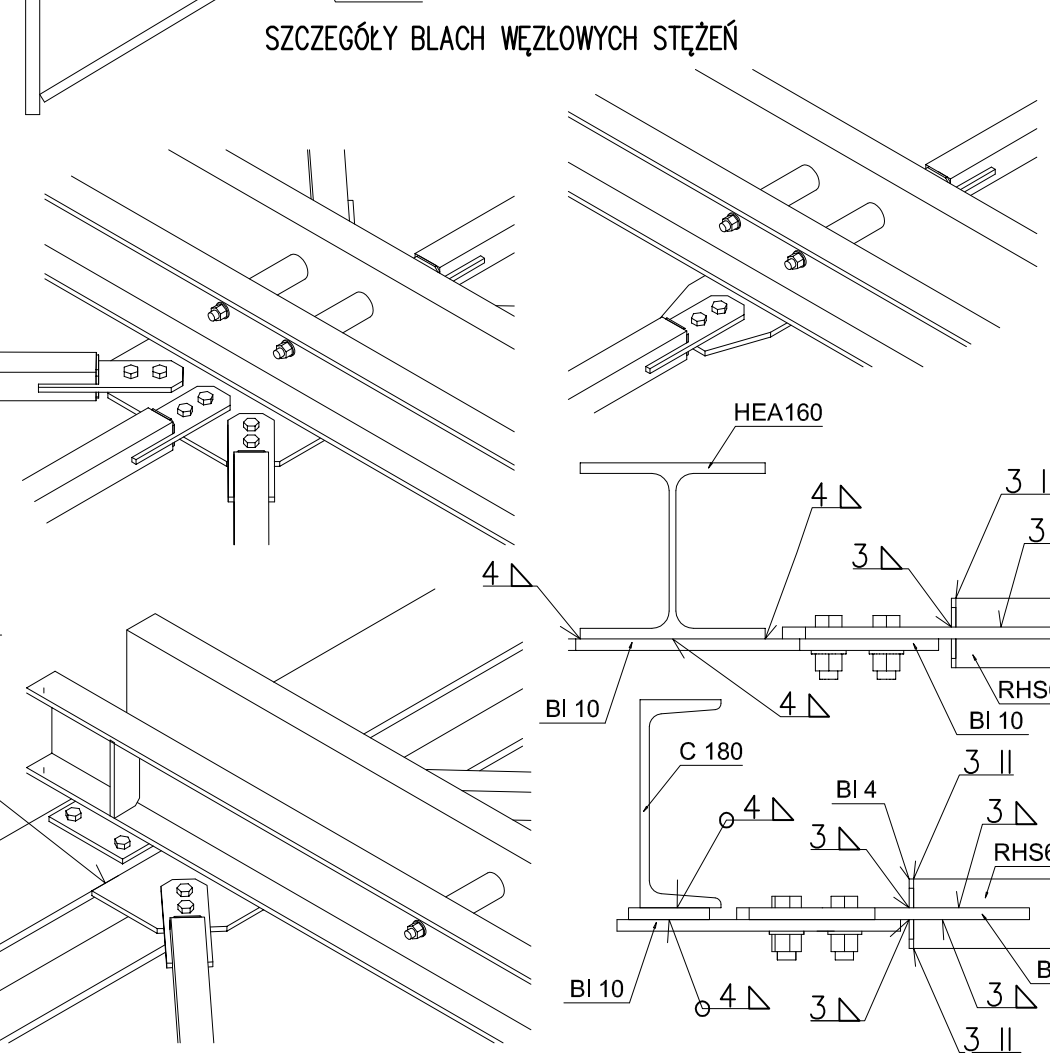
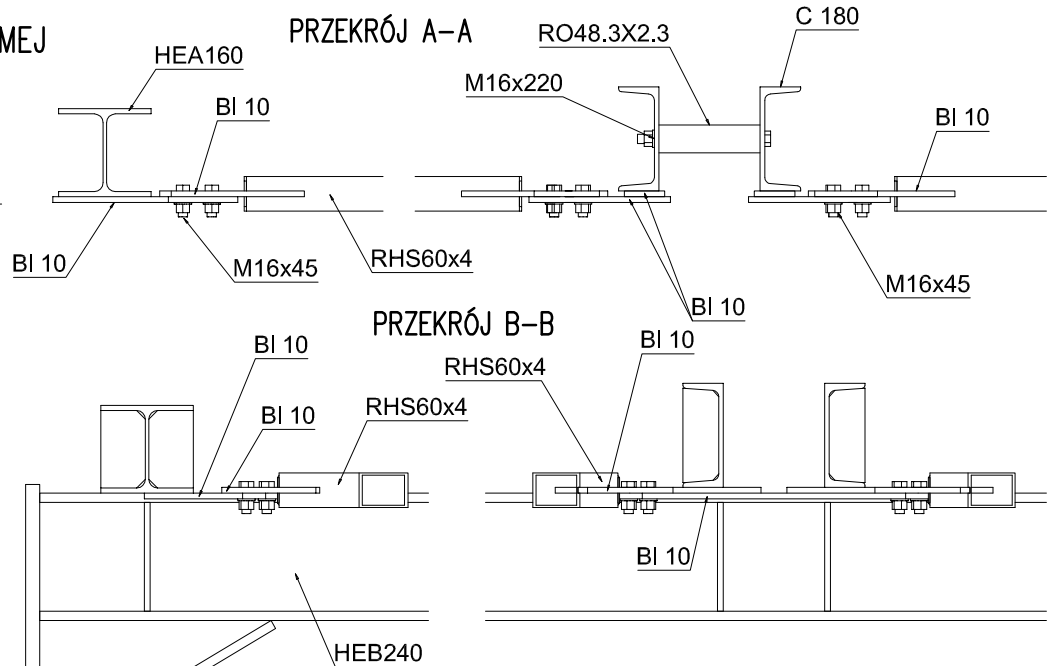


SZCZEGÓŁY KONSTRUKCJI STALOWEJ  
STĘŻENIA RHS 60x4 mm – W PŁASZCZYZNIE POZIOMEJ

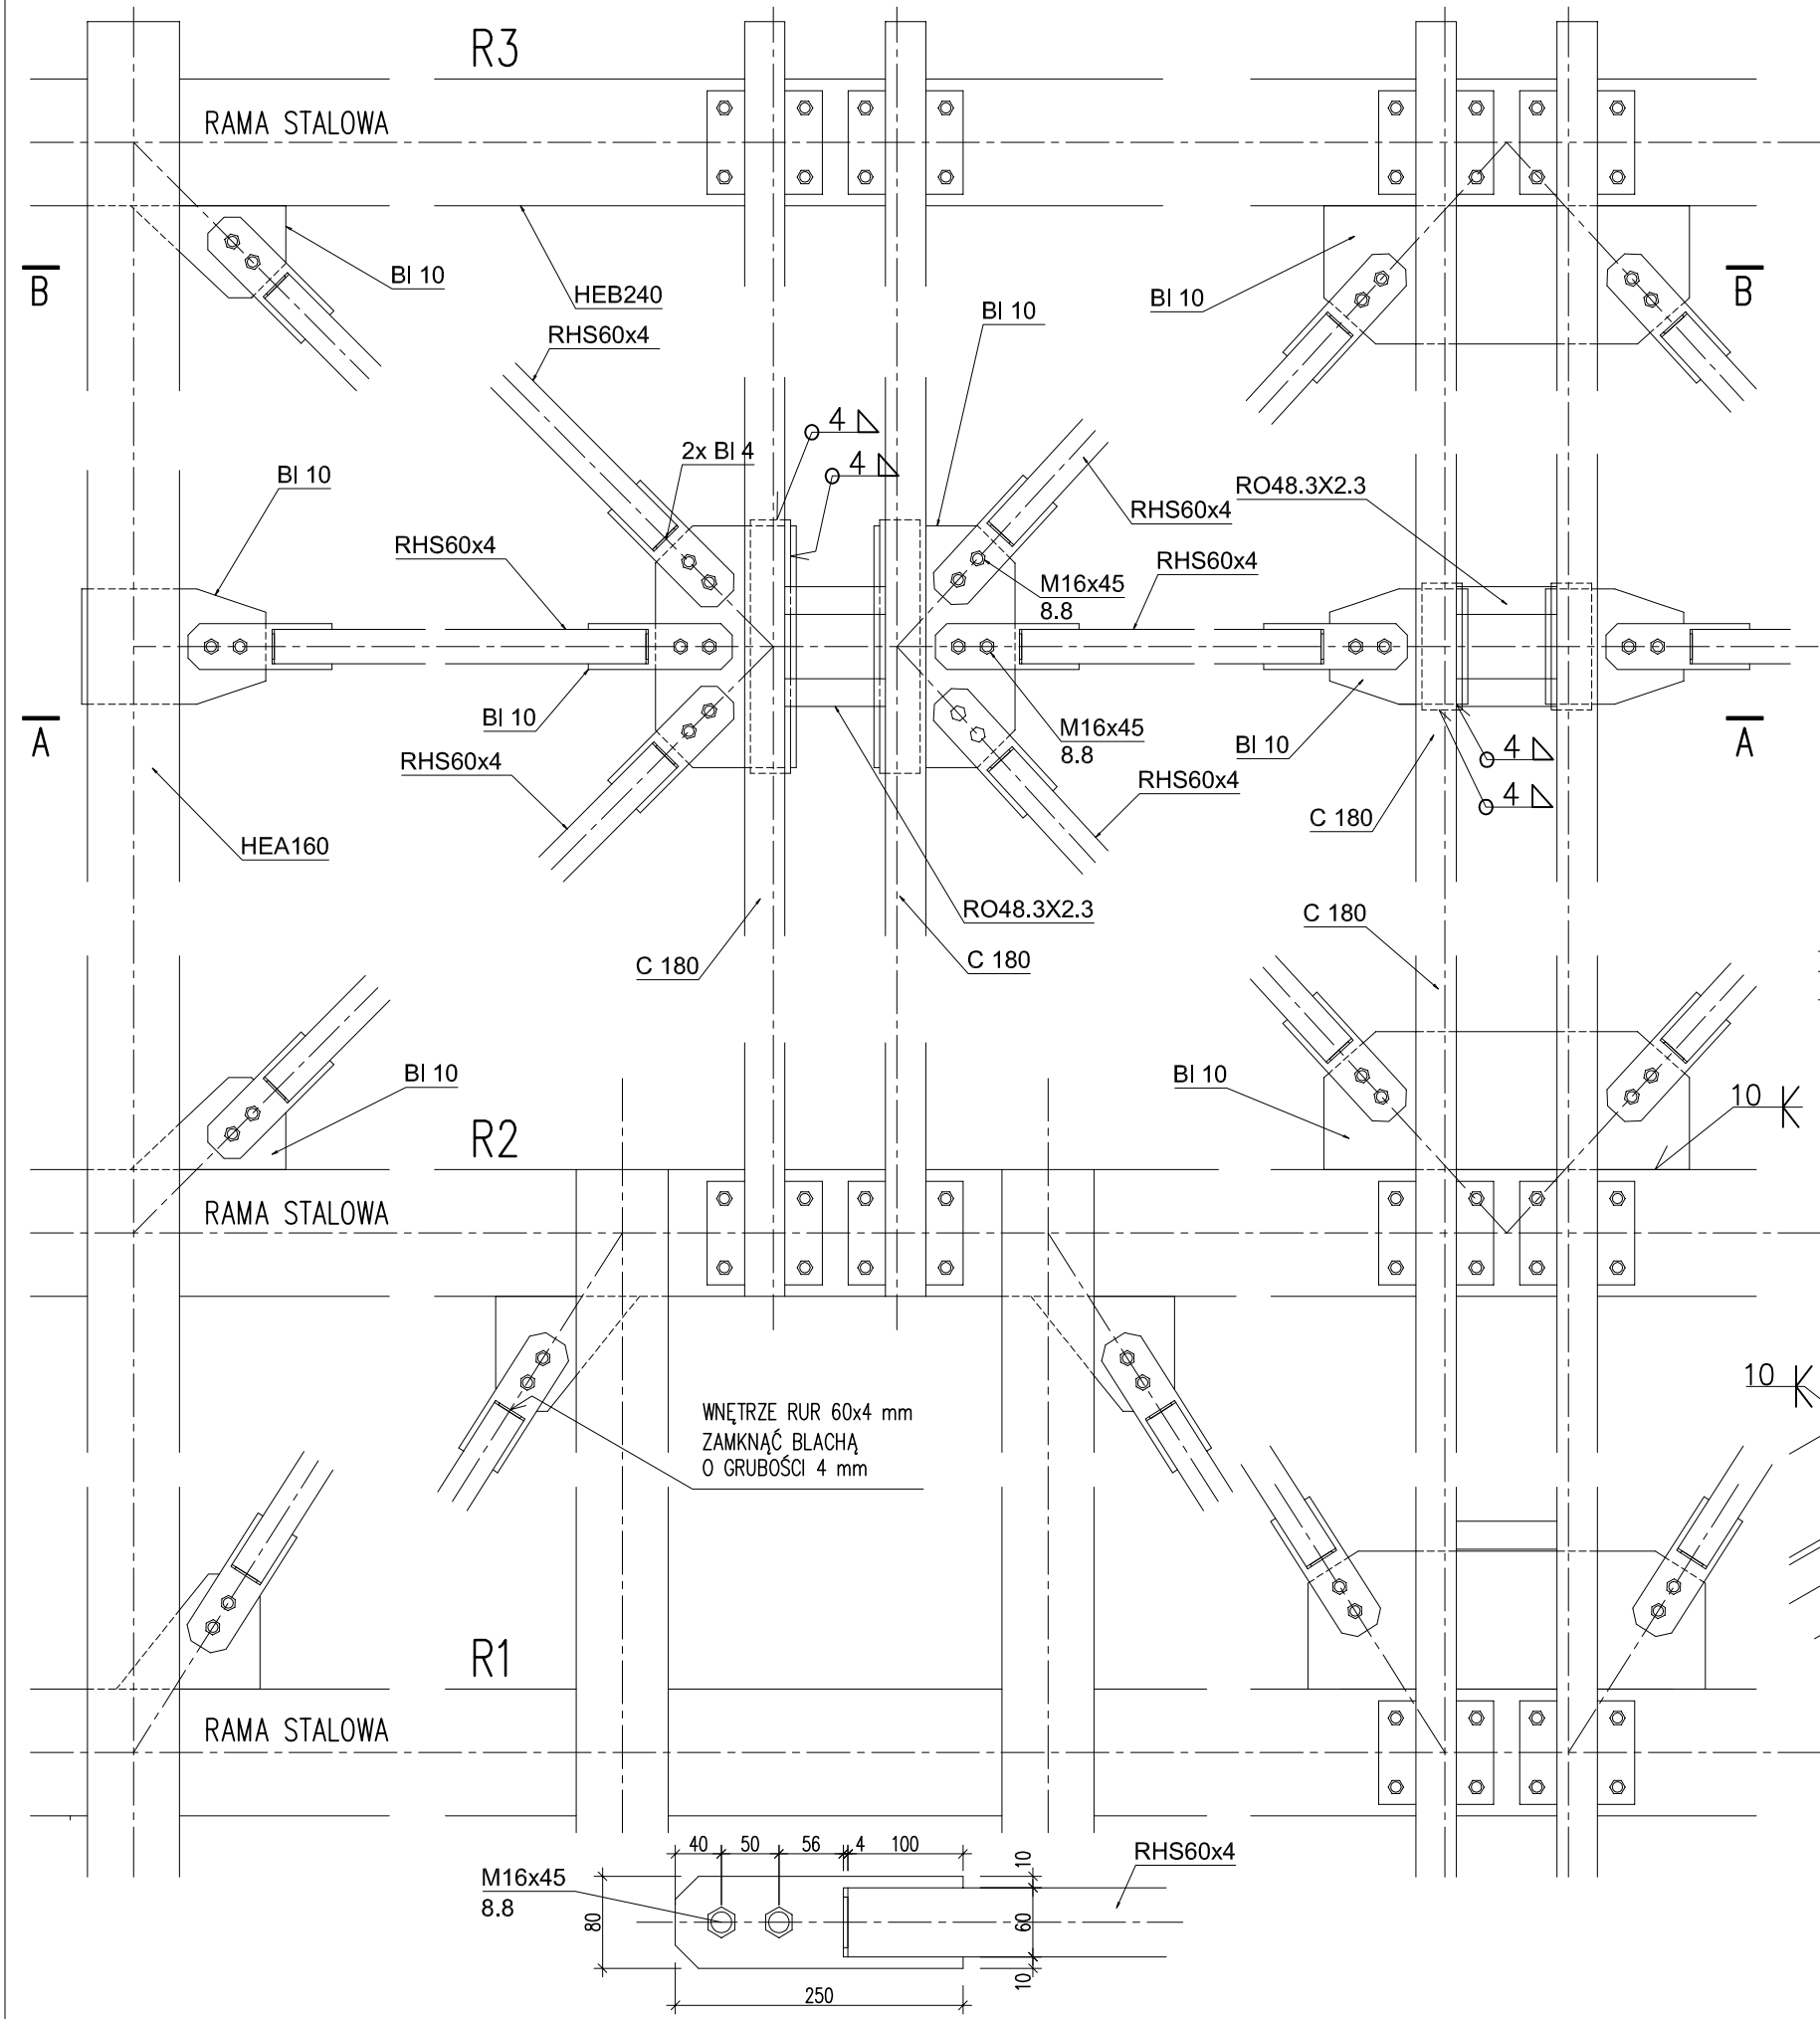

	Projektant	<b>"P.P. BIPROMAG-1"</b> Gliwice
Data	05. 2019r	
Podpis		
Nazwisko	mgr inż. <b>Marian Sokółowski</b>	
Nr upraw.	563/83 - specjalność konstr. - budowlana	Zastępuje rysunek:
Format:	ZAMAWIAJĄCY: G.Z.O.J. W STRZELCACH OPOLSKICH ul. Wałowa 5	
A3	PRZEBUDOWA POMIESZCZEŃ W BUDYNKU SZKOLNYM PRZY UL. MARKA PRAWEGO W STRZELCACH OPOLSKICH CZĘŚĆ KONSTRUKCYJNO-BUDOWLANA	
Podziałka:	<b>SZCZEGÓŁY KONSTRUKCJI STALOWEJ STĘŻENIA W PŁASZCZYZNIE POZIOMEJ</b>	
1:15		Nr rysunku: <b>450/1/B-K07</b>