
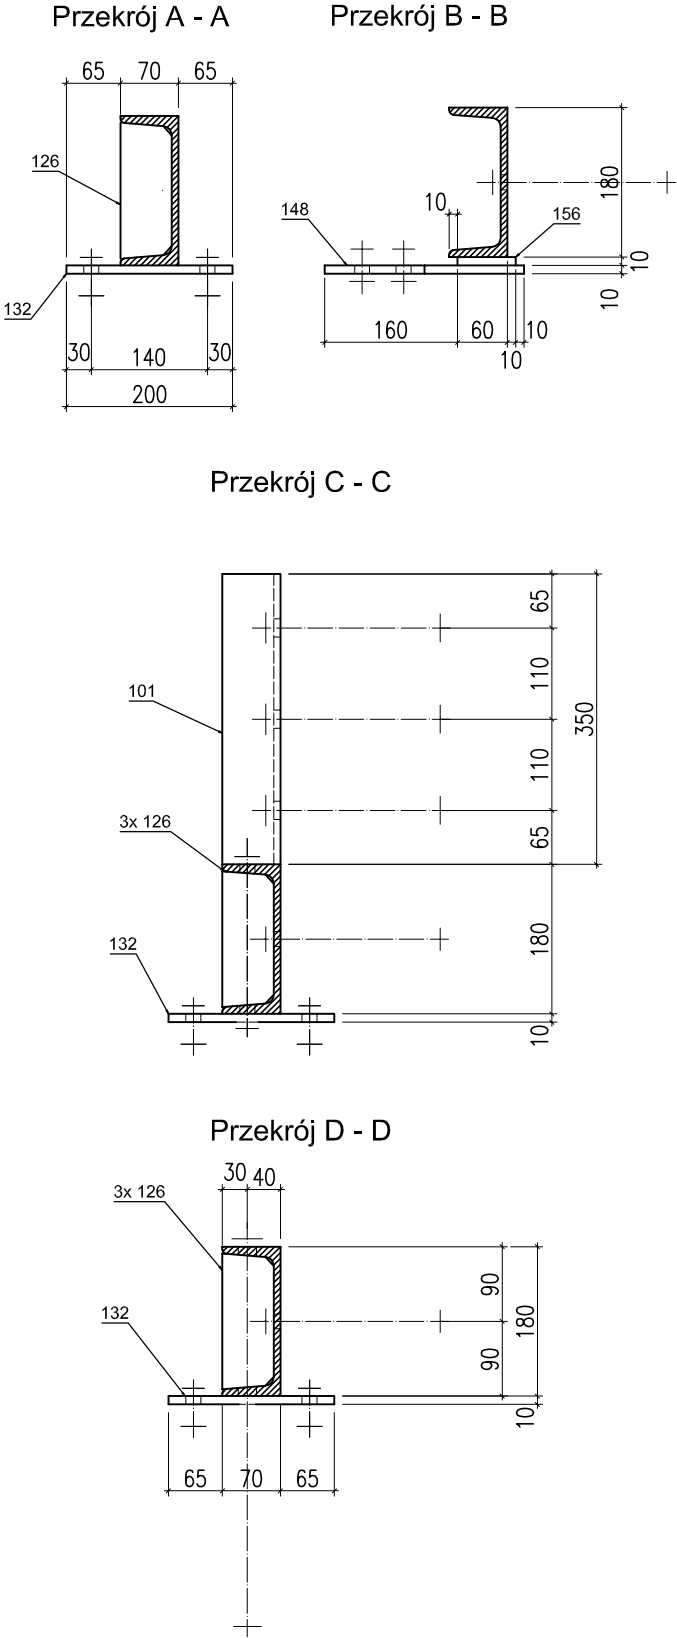


C 180x8029 **B4**
1:5 S235JRG2

BELKA B4 WYK.x 1 + 1*

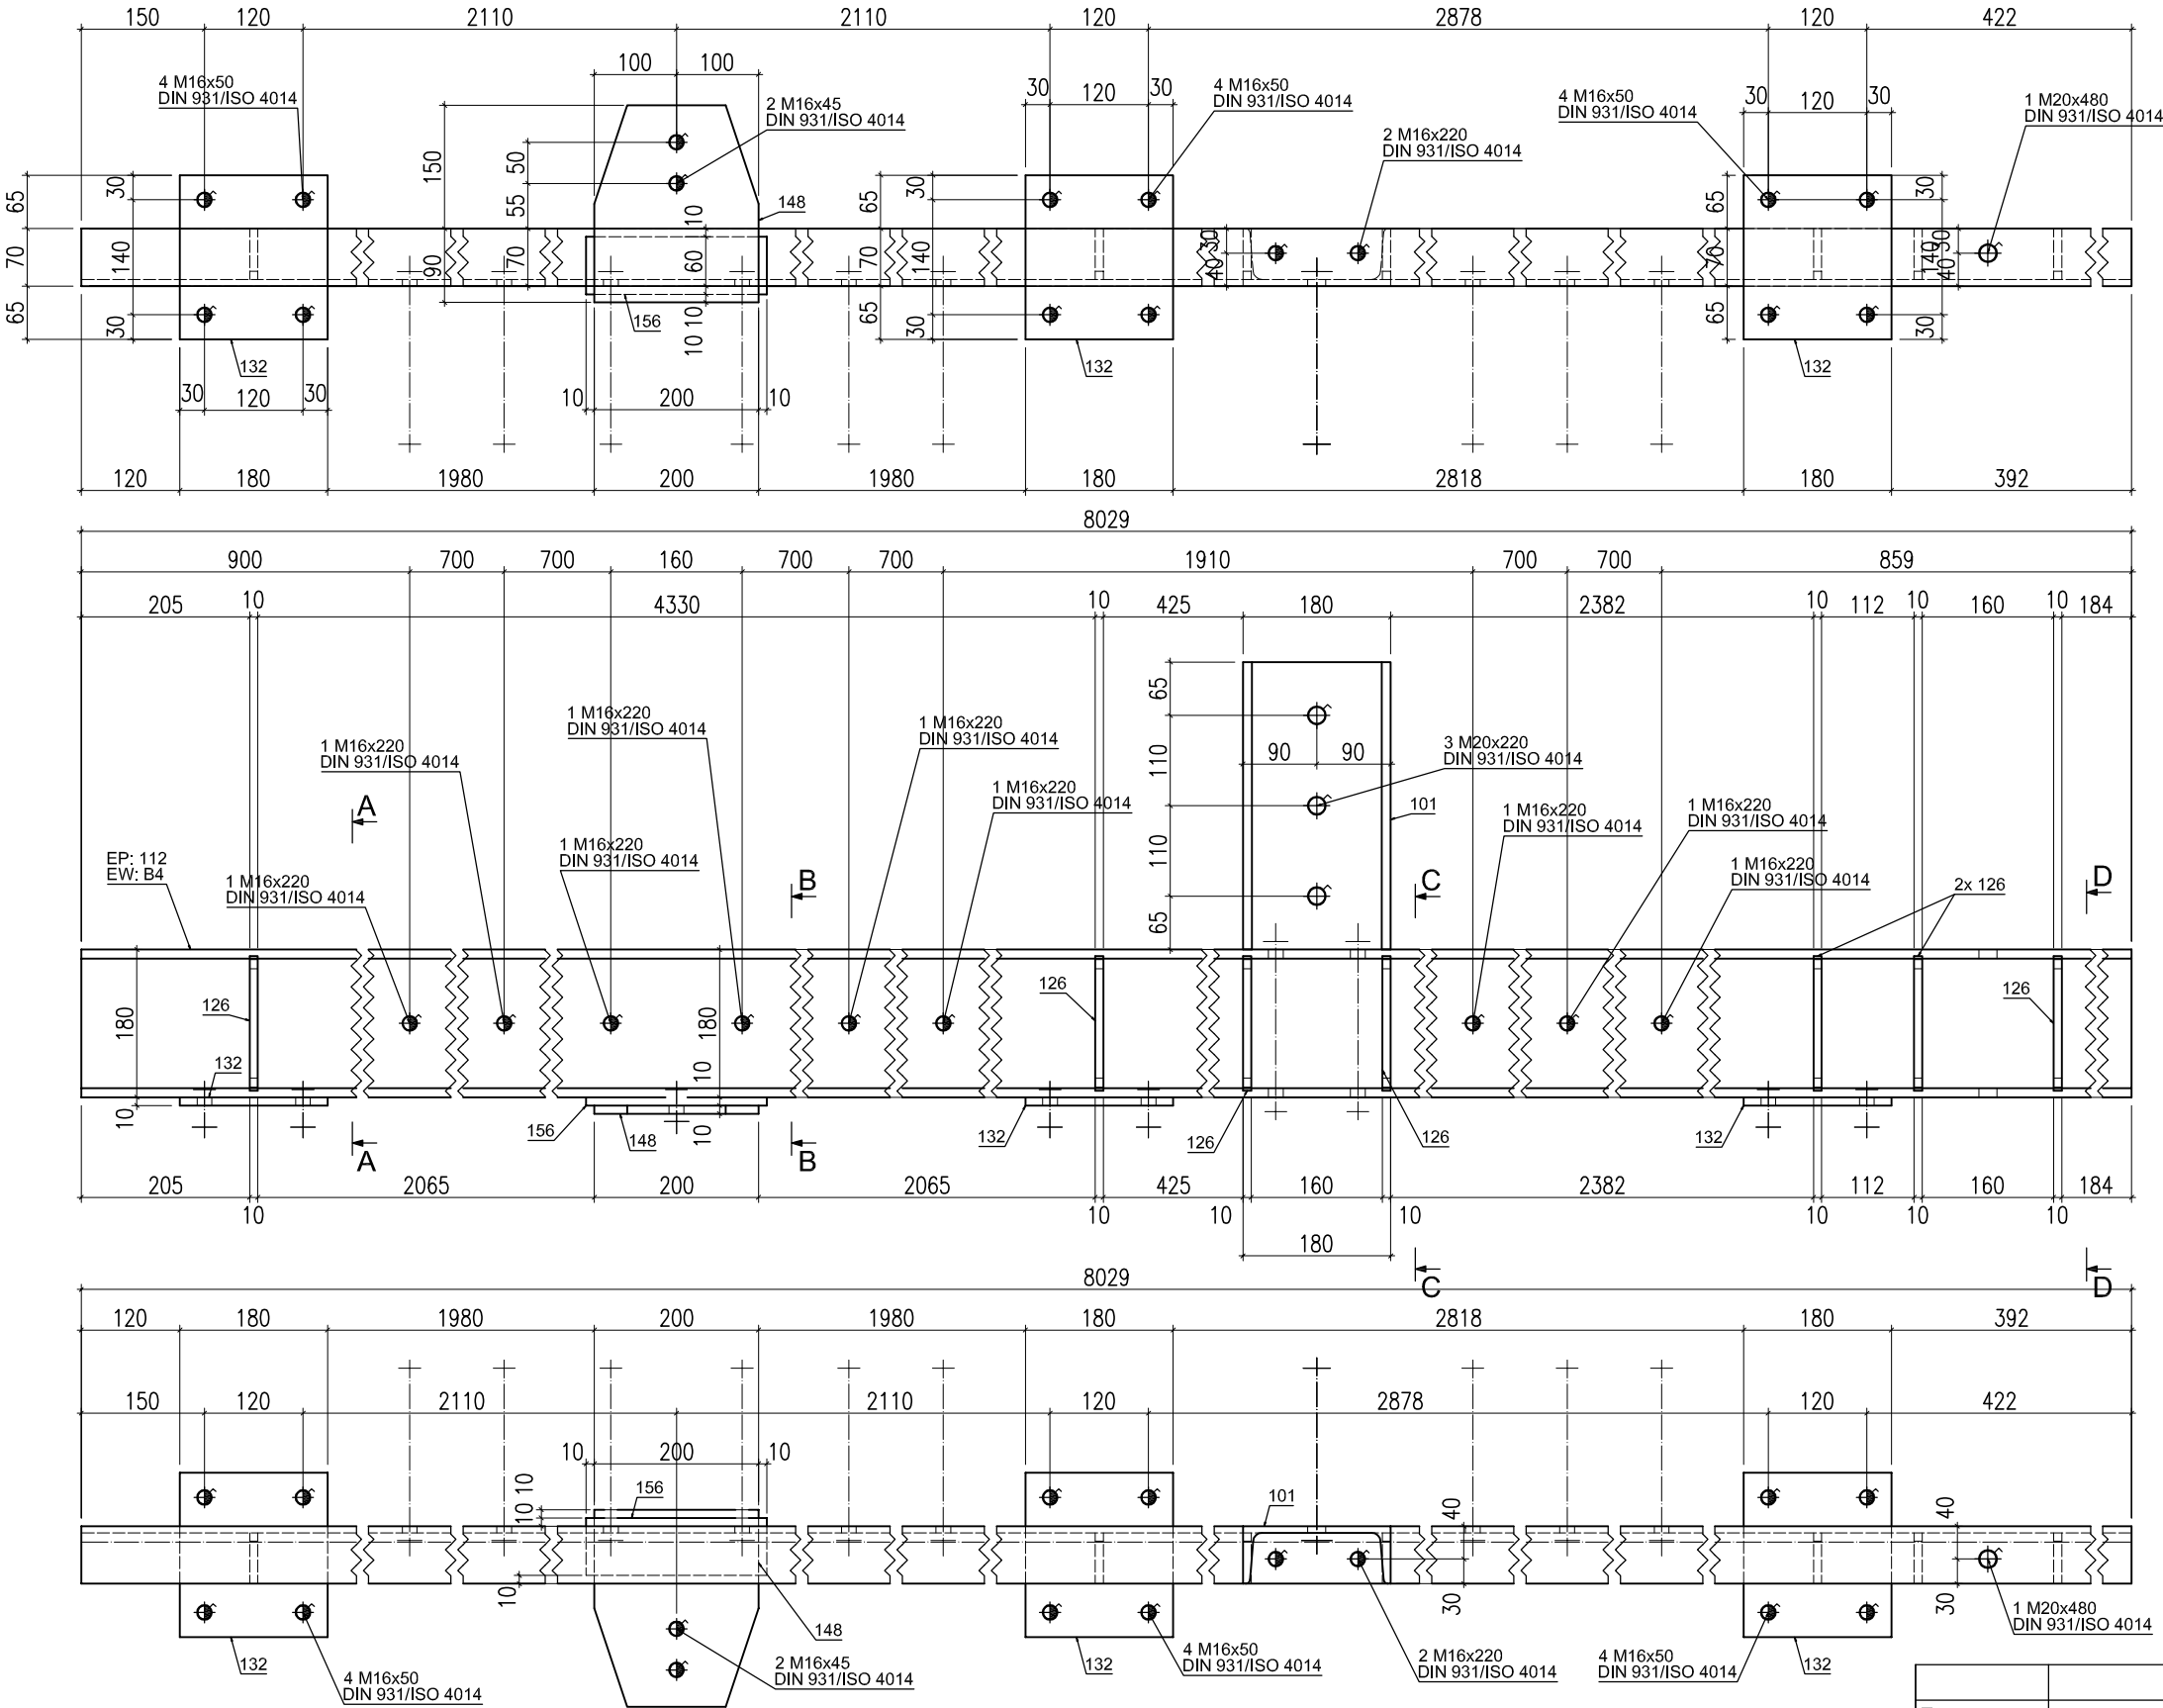

Pozycja	Nazwa	Ilość (szt.)	Długość (mm)	Szerokość (mm)	Materiał	Waga (kg)
B4	x	1				
156	BL10x220x80	1	220	80	S235JRG2	1.38
148	BL10x240x200	1	240	200	S235JRG2	3.39
132	BL10x200x180	3	200	180	S235JRG2	2.83
126	BL10x164x62	7	164	62	S235JRG2	0.76
112	C 180	1	8029	0	S235JRG2	176.65
101	C 180	1	350	0	S235JRG2	7.7
Razem:		14				192.71

	Projektant	"P.P. BIPROMAG-1" Gliwice
Data	05. 2019r	
Podpis		
Nazwisko	mgr inż. Marian Sokółowski	Zastępuje rysunek:
Nr upraw.	563/83 - specjalność konstr. - budowlana	
Format:	ZAMAWIAJĄCY: G.Z.O.J. W STRZELCACH OPOLSKICH ul. Wałowa 5	
A3	PW	Nr rysunku: 450/1/B-K23
Podziałka:	PRZEBUDOWA POMIESZCZEŃ W BUDYNKU SZKOLNYM PRZY UL. MARKA PRAWEGO W STRZELCACH OPOLSKICH	
1:5	CZĘŚĆ KONSTRUKCYJNO-BUDOWLANA BELKA B4	