



RZUT PARTERU

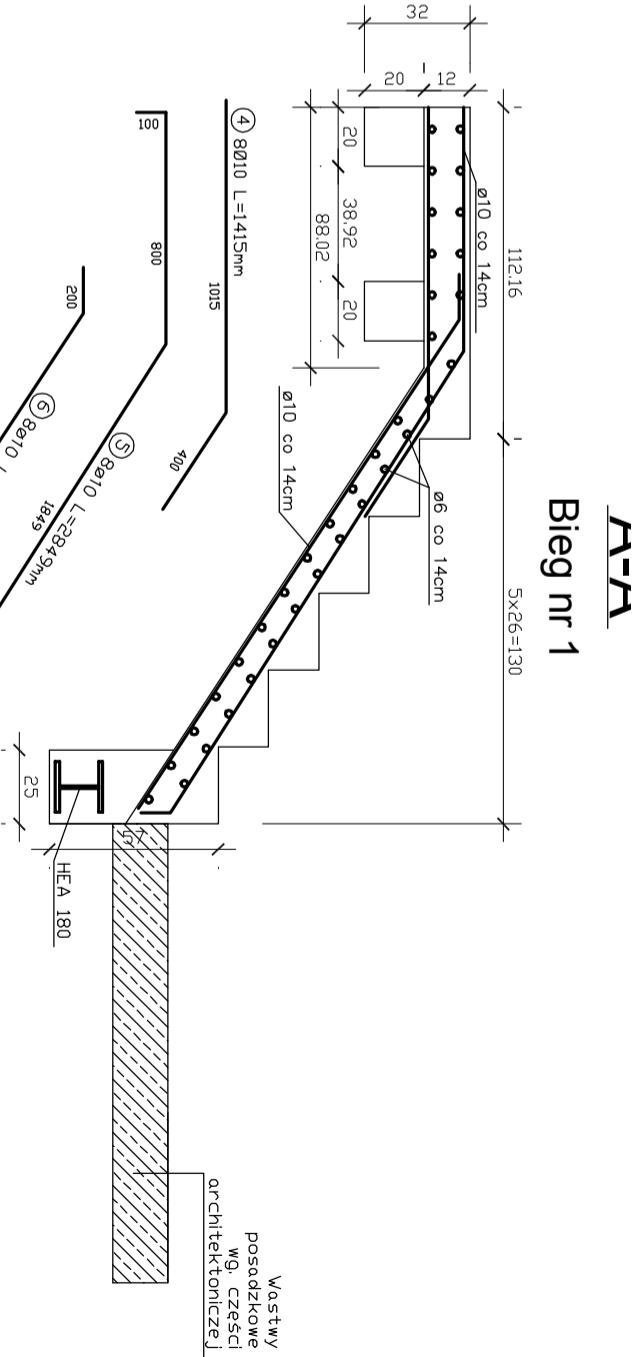

B-B Bieg nr 2

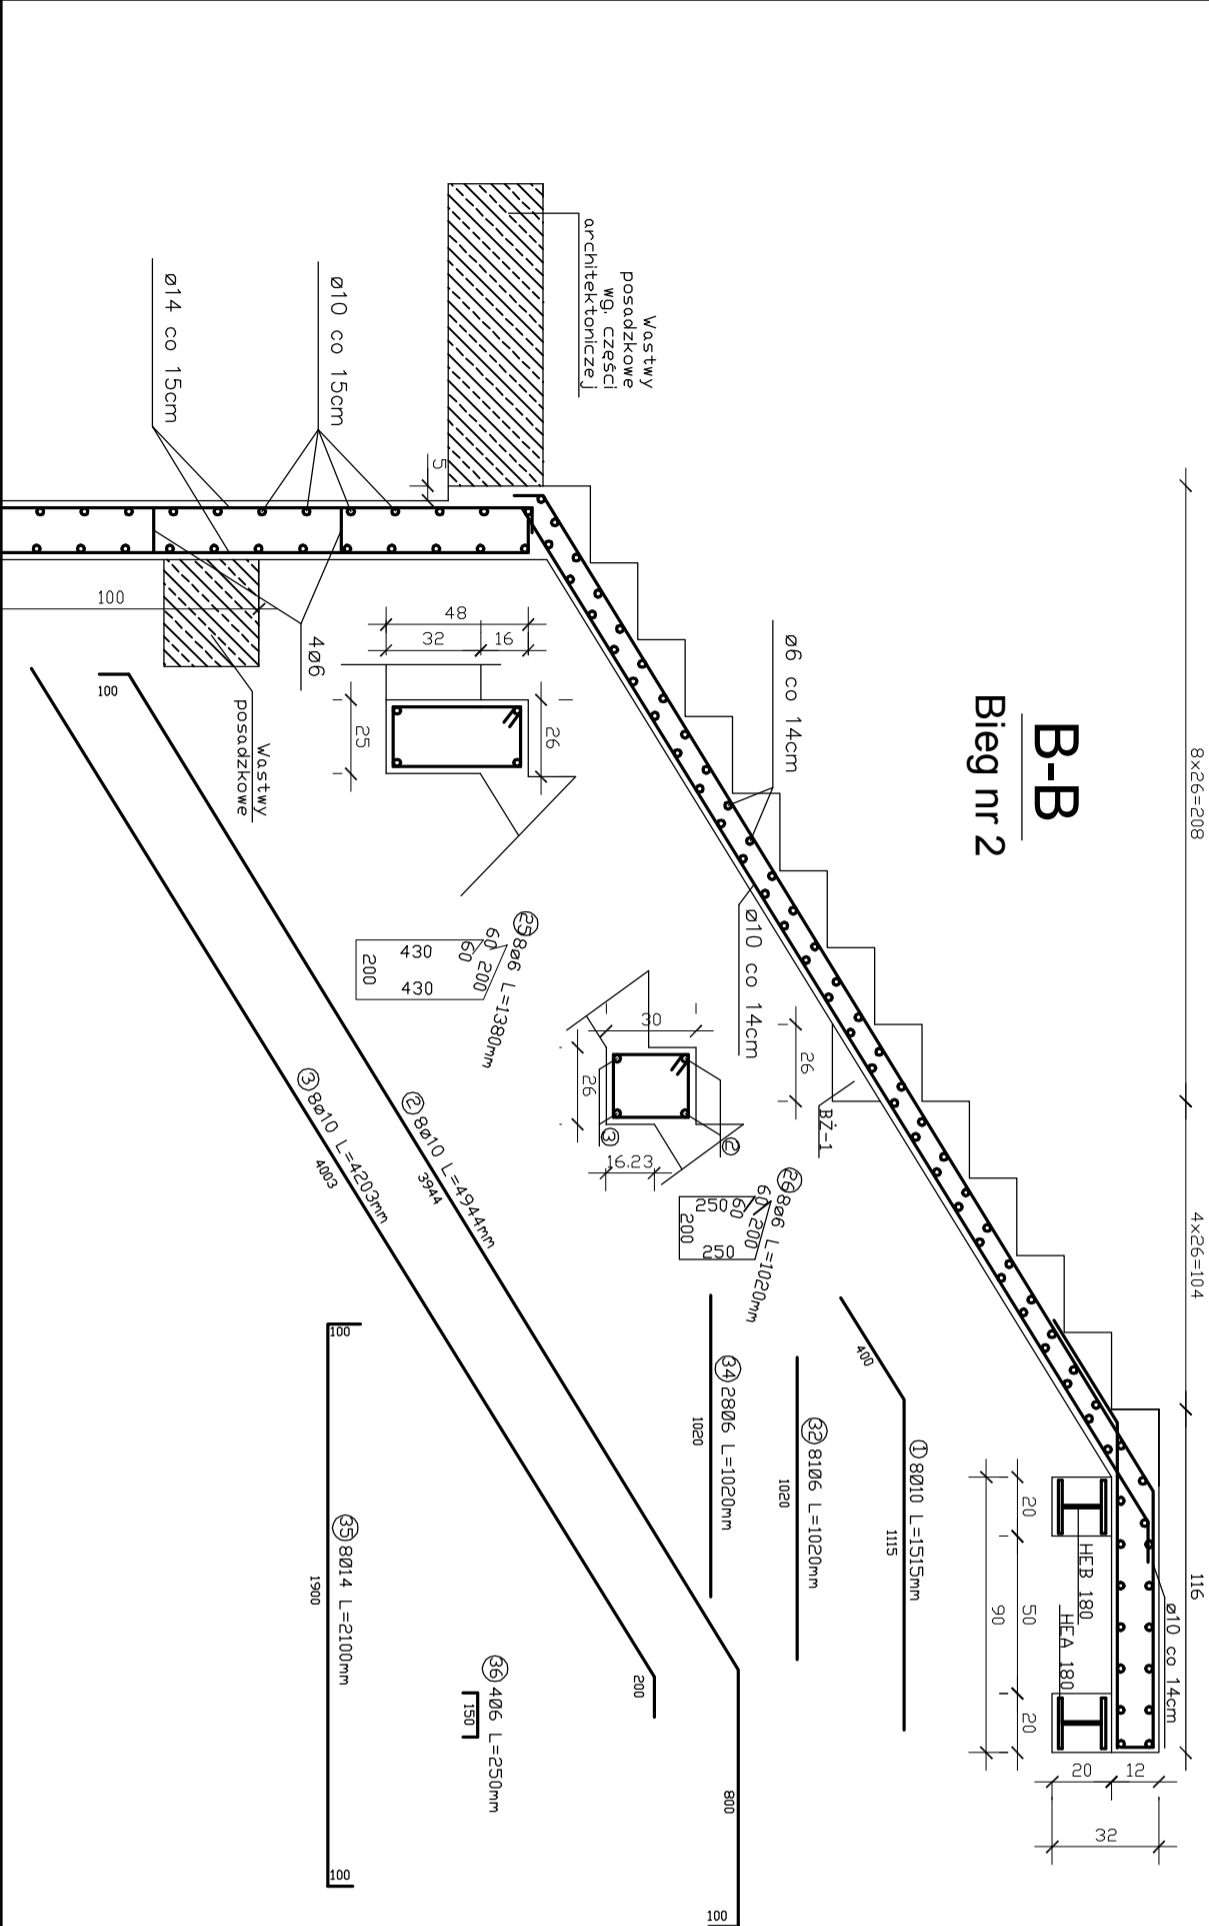

		Projektant		"P.P. BIPROMAG-1" Gliwice
Data		2019r		
Podpis				
Nazwisko		mgr inż. M. Sokolowski		
Nr upraw.		563/83- specj. konstrukeyjno-budowlana		
Format:		Pw		Zastępuje rysunek:
A3		ZAMAWIAJĄCY: GZ.OJ w STRZELCACH OPOLSKICH ul. Wolności 5		
Podziałka: 1:100		PRZEBUDOWA POMIESZCZEŃ W BUDYNKU SZKOLNYM PRZY UL. MARKA PRÁWEGO W STRZELCACH OPOLSKICH CZĘŚĆ KONSTRUKCYJNA		
		KLATKA SCHODOWA - ARK.1 - BIEG 1, BIEG 2		Nr rysunku: 450/I/B-K30