Nr pręta	Średnica [mm]	Długość [cm]	Liczba [szt.]	Długość całkowita [m] B500SP Ø6	Ø10	Ø14
dla jednej belki						
1	10	1522	24		36,53	
2	10	4944	8		39,55	
3	10	4203	8		33,62	
4	10	1422	8		11,38	
5	10	2849	8		8,12	
6	10	2170	8		17,36	
7	10	6119	8		48,95	
8	10	2896	8		23,17	
9	10	1630	8		13,07	
10	10	4770	8		38,16	
11	10	5249	8		41,99	
12	10	4508	8		36,06	
13	10	2206	8		17,65	
14	10	5103	8		40,82	
15	10	4460	8		35,68	
16	10	5558	8		44,46	
17	10	4820	8		38,56	
18	10	1012	8		8,10	
19	10	3003	8		24,02	
20	10	3005	8		24,04	
21	10	4305	8		34,44	
22	10	1811	8		14,49	
23	10	5227	8		41,82	
24	10	2735	8		21,88	
25	6	1380	16	22,08		
26	6	1020	40	40,8		
27	6	720	24	17,28		
28	6	920	16	14,72		
29	6	1160	8	9,28		
30	6	2073	8	16,58		
31	6	1280	8	10,24		
32	6	mb	-	607,38		
33	10	918	8		7,34	
34	10	1020	28		28,56	
35	14	2100	8			44,1
36	6	250	4	1		
37	10	4120	24		98,88	
38	6	1030	106	109,18		
39	6	1012	243	245,92		
Długość całkowita wg średnic [m]				1094,46	828,08	44,1
Masa 1mb pręta [kg/mb]				0,222	0,617	1,208
Masa prętów wg średnic [kg]				243,0	510,9	53,3
Masa prętów wg gatunków stali [kg]				808		
Masa całkowita [kg]				808		

UWAGA: Długość pręta jest długością obliczoną na podstawie wymiarów w osi pręta (metoda B wg PN-EN ISO 3766: 2006)

Bieg nr 4

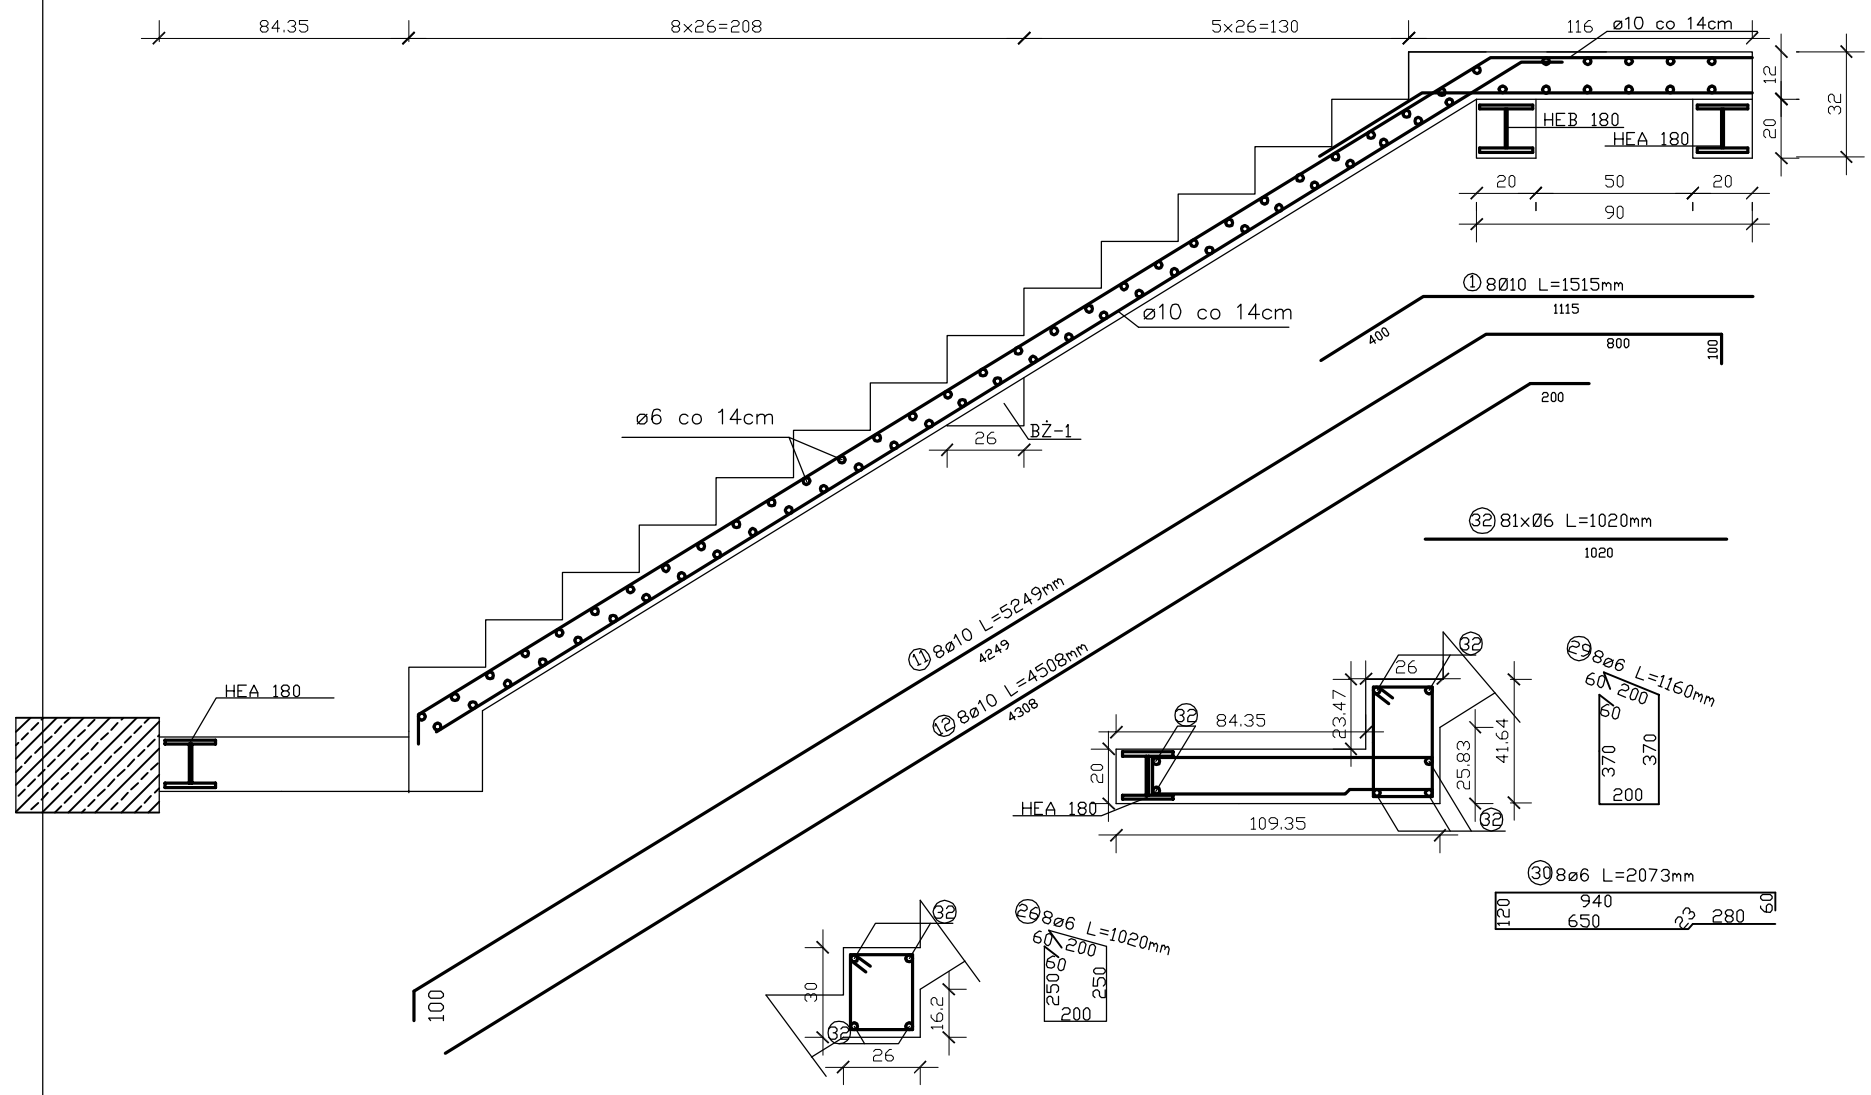

	Projektant	"P.P. BIPROMAG-1" Gliwice
Data	2019r	
Podpis		
Nazwisko	mgr inż. **M. Sokołowski**	
Nr upraw.	563/83- specj. konstrukcyjno-budowlana	
Format: **A3**	ZAMAWIAJĄCY: G.Z.O.J. W STRZELCACH OPOLSKICH ul.Wałowa 5 PW **PRZEBUDOWA POMIESZCZEŃ W BUDYNKU SZKOLNYM PRZY UL.MARKA PRAWEGO W STRZELCACH OPOLSKICH** CZĘŚĆ KONSTRUKCYJNA **KLATKA SCHODOWA - ARK.3 - BIEG 4, WYKAZ ZBROJENIA**	Zastępuje rysunek:
Podziałka: **1:100**		Nr rysunku: **450/1/B-K32**