




RZUT PODDASZA

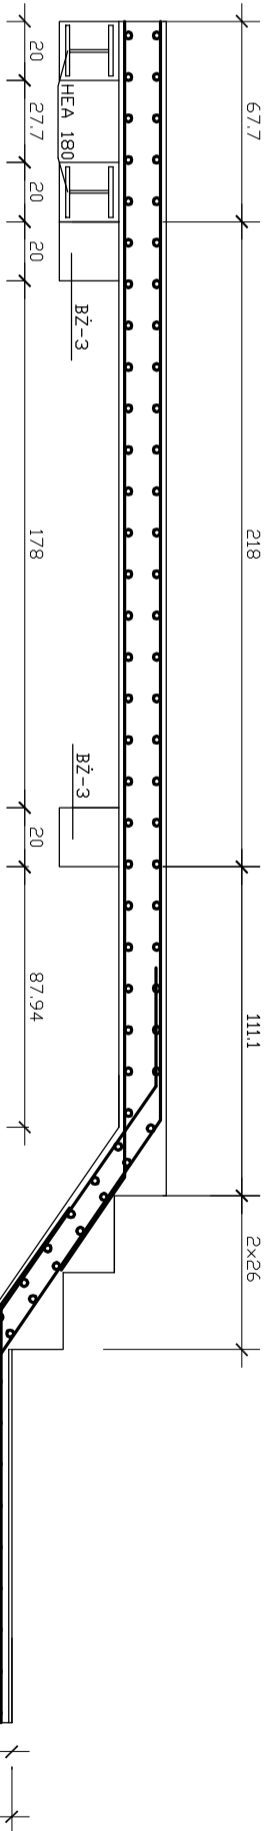

B-B  
Bieg nr 8

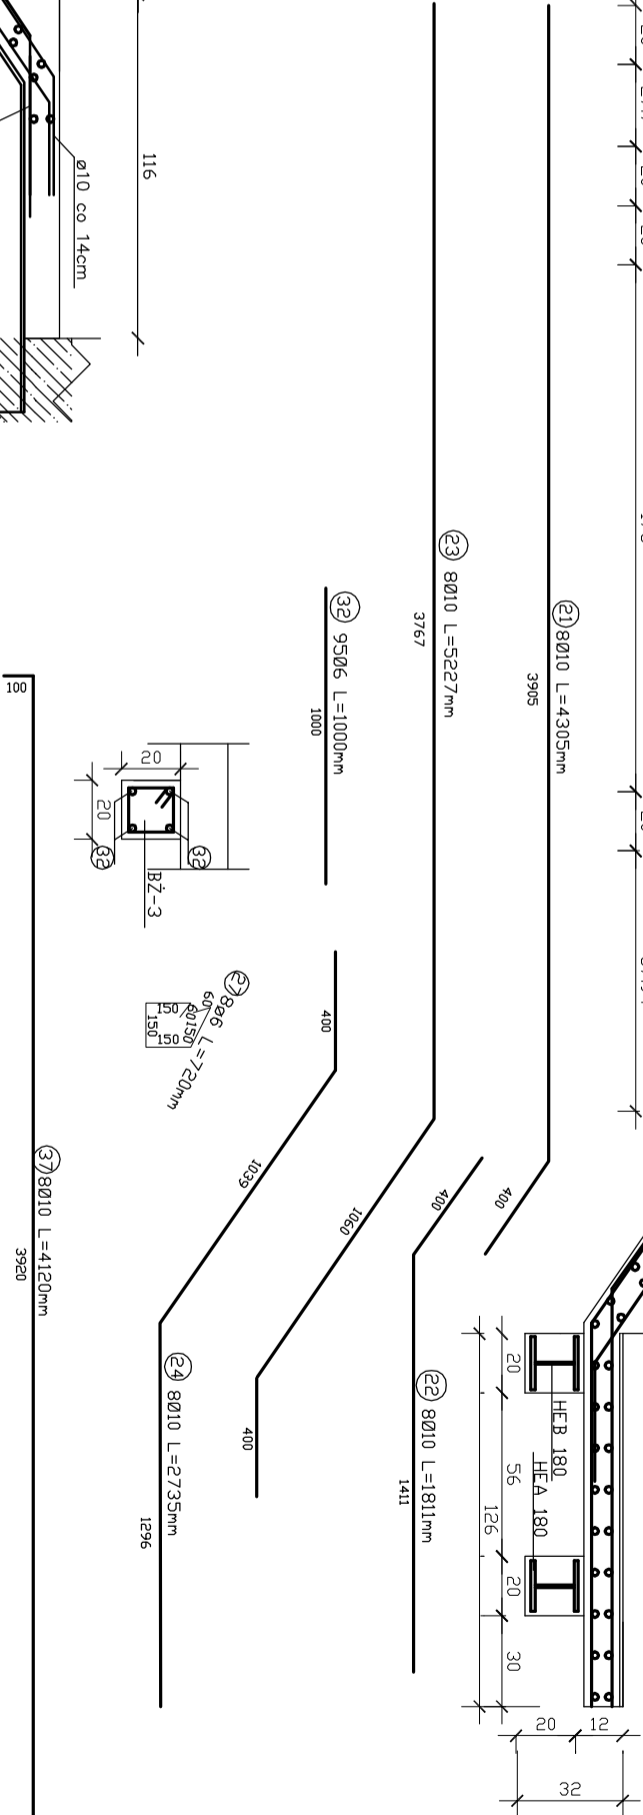

A-A  
Bieg nr 7

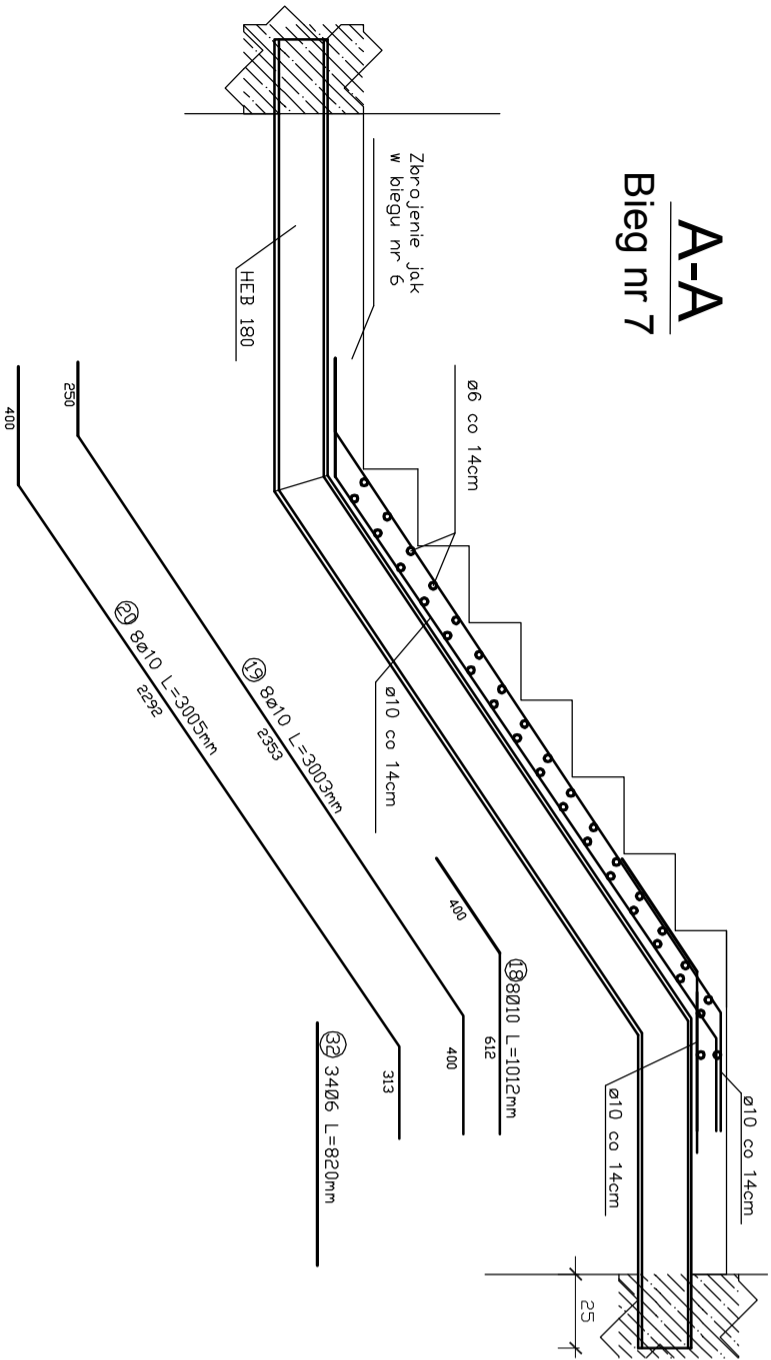

		Projektant		"P.P. BIPROMAG-1" Gliwice
Data		2019r		
Podpis		M. Sokolowski		
Nazwisko		mgr inż.		
Nr upraw.		563/83- specj. konstrukcyjno-budowlana		
Format:		P.W		Zastępuje rysunek:
A3		ZAMAWIAJĄCY: GZ.OJ. W STRZEŁCACH OPOLSKICH ul. Walowa 5  PRZEBUDOWA POMIESZCZEŃ W BUDYNKU SZKOLNYM PRZY UL. MARKA PRAWEGO W STRZEŁCACH OPOLSKICH  CZĘŚĆ KONSTRUKCYJNA		
Podziałka: 1:100		KLATKA SCHODOWA - ARK.6 - BIEG 7, BIEG 8		Nr rysunku: 450/I/B-K35