


RZUT PARTERU

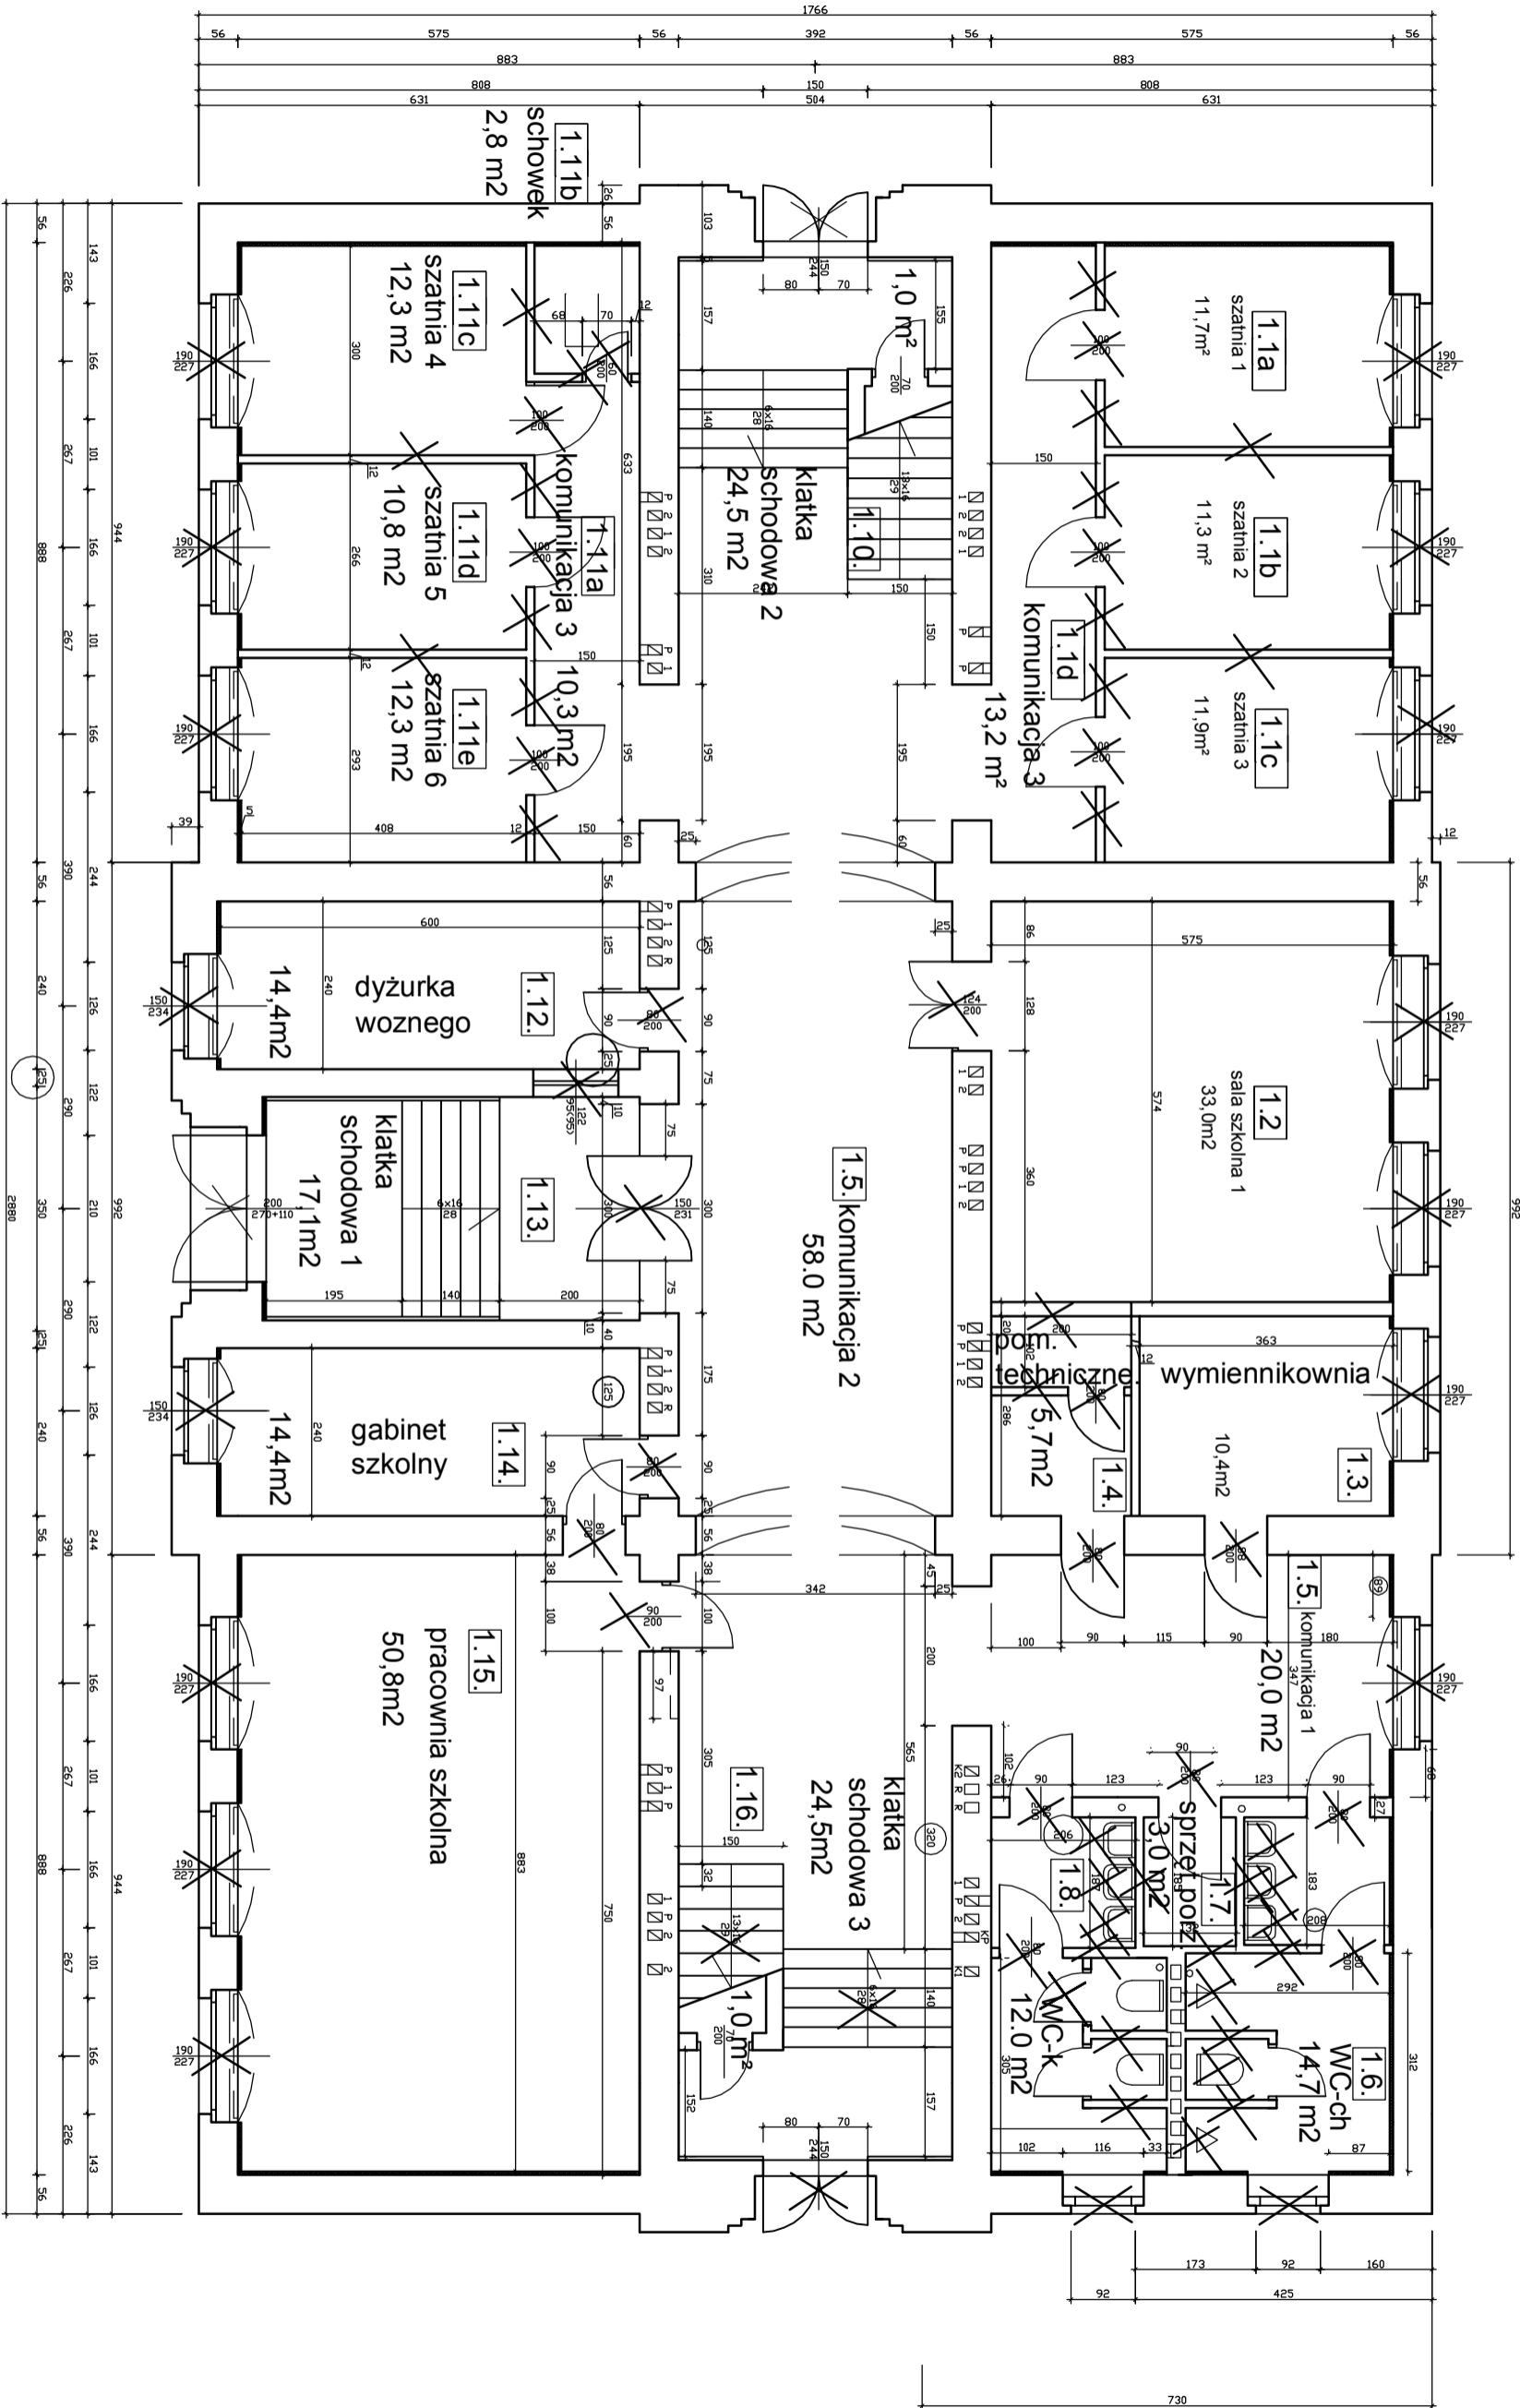

WYBURZENIA, LIKWIDACJE I PRZEBICIA

	Projektant		"P.P. BIPROMAG-1" Gliwice
Data	2019r		
Podpis			
Nazwisko	mgr inż. arch. E. Neliip		
Nr upraw.	601/76- specjalność architektoniczna		
Format:	INWESTOR: GZ.O.I. W STRZELCACH OPOLSKICH ul. Wadwa 5	PBW	Zastępuje rysunek:
A3	PRZEBUDOWA POMIESZCZEŃ W BUDYNKU SZKOLNYM PRZY UL. MARKA PRAWEGO W STRZELCACH OPOLSKICH CZĘŚĆ ARCHITEKTONICZNO-BUDOWLANA		
Podziałka: 1:100	RZUT PARTERU stan istniejący		Nr rysunku: 450 / 1 / B- A 1