

# MAPA DO CELÓW OPINIODAWCZYCH

Skala mapy 1:500

Godło arkusza mapy	
Jednostka ewid.	STRZELCE OPOLSKIE - OBSZAR WIEJSKI
Obręb ewid.	SZCZEPANEK 0081
Numer działki	73/2, 74
Ulica, nr	
Układ współrz. płaskich	2000/18
Układ wysokości	

Poświadczam się zgodność niniejszej kopii z treścią materiału państwowego zasobu geodezyjnego i kartograficznego

Numer zamówienia

Nazwa materiału zasobu

Data wykonania kopii


Sporządził(a):

Organ prowadzący państwowy zasob geodezyjny i kartograficzny	Starosta Strzelecki
Nazwa materiału zasobu	3785 / 2016
Data wykonania kopii	2016-07-12
Imię, nazwisko i podpis osoby sporządzającej	INSPEKTOR

STAN ARCHIWALNY BEZ SPRAWDZANIA W TERENIE

Mapa nieniejsza nie może służyć do opracowania projektów technicznych uzgadnianych przez OD bez uprzedniego sprawdzenia jej aktualności przez jednostkę wykonawstwa geodezyjnego

Urząd Miasta

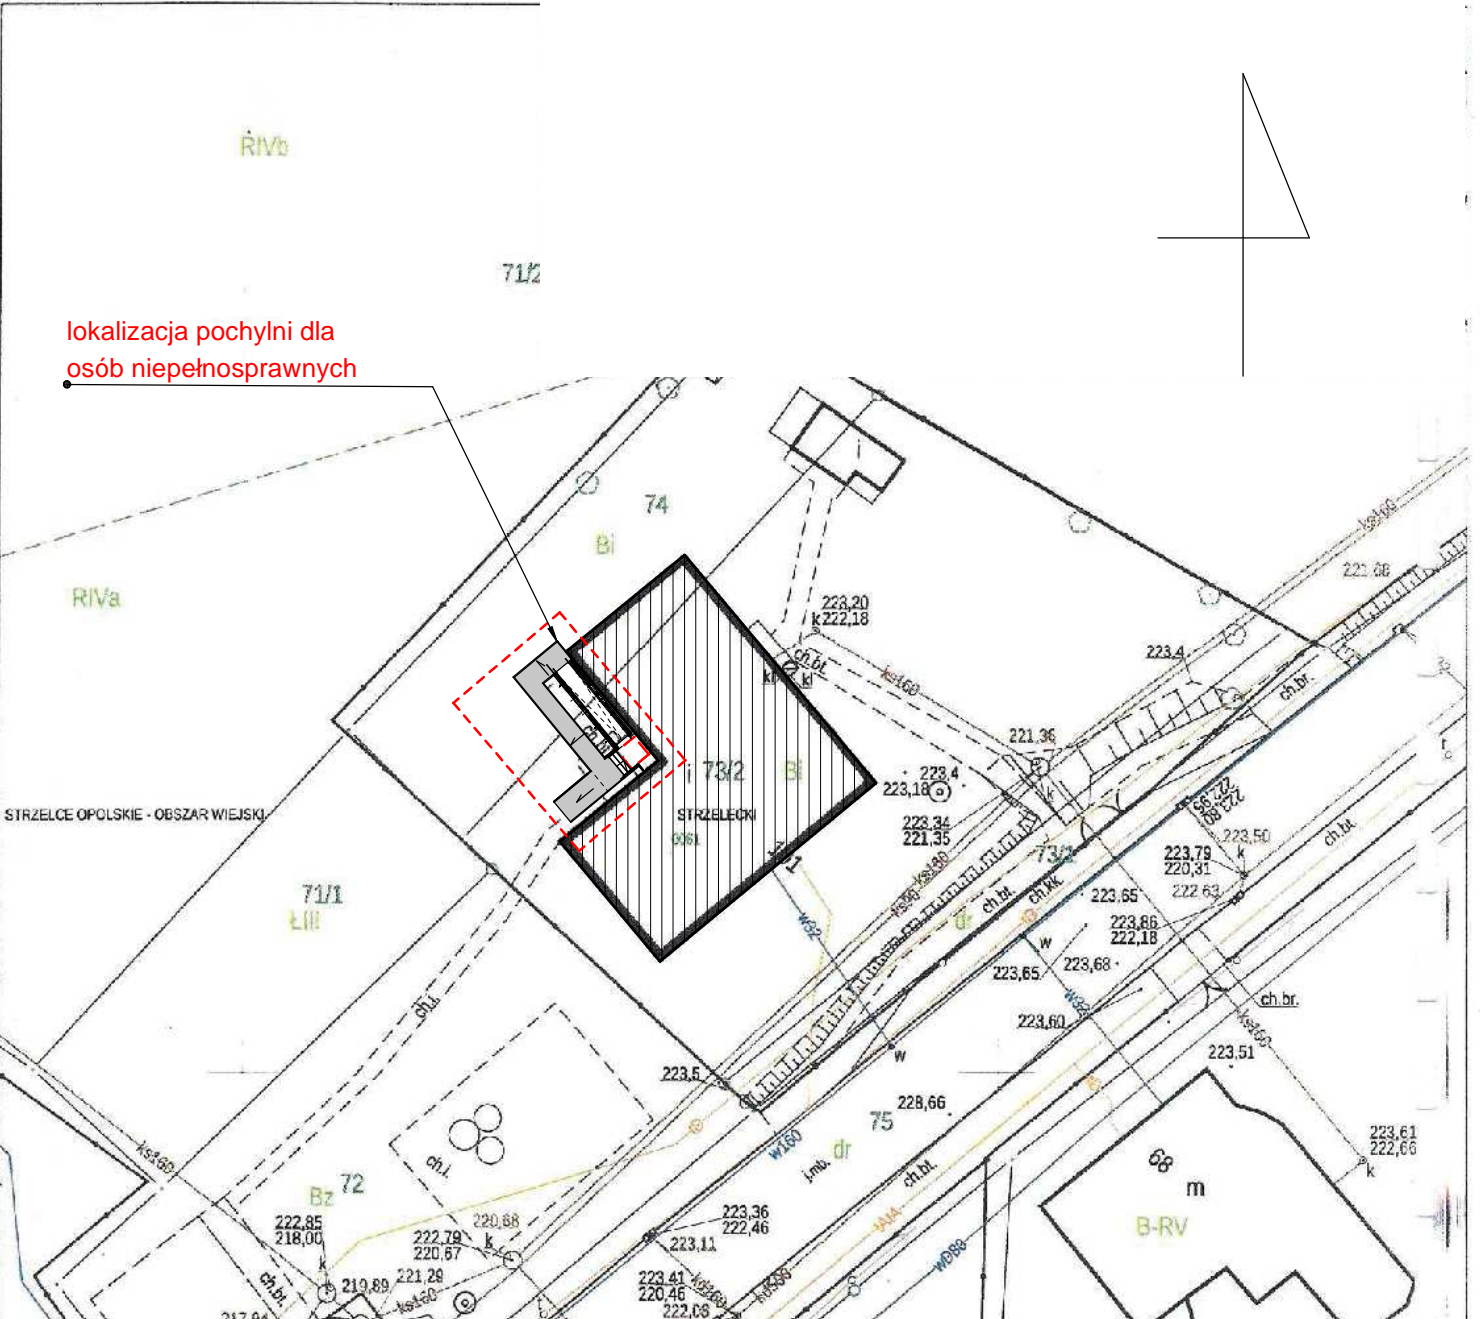

lokalizacja pochylni dla osób niepełnosprawnych

hb design

Faza	PROJEKT	Rys. nr: ab_01
Temat	Dostosowanie obiektu Centrum Kultury w Szczepanku dla potrzeb osób niepełnosprawnych.	Skala: 1:500
Adres budowy	ul. Strzelecka 101, 47-100 Szczepanek nr działek: 73/2, 74	Data: 05 grudnia 2019
Nazwa rysunku	Lokalizacja	
Inwestor	Gmina Strzelce Opolskie, Plac Myśliwca 1, 47-100 Strzelce Opolskie	
Projektant	mgr inż. arch. Helena Burczek (11/OPOKK/2016)	