

dostosować projektowany chodnik do poziomu istniejącego chodnika poprzez wykonanie schodów z kostki betonowej


istniejący chodnik z kostki brukowej

obniżenie progu do poziomu spocznika

istniejący mur z płytą granitową do pozostawienia

dostosowanie terenu zielonego do projektowanego utwardzenia poprzez niwelację terenu

istniejący chodnik z kostki brukowej

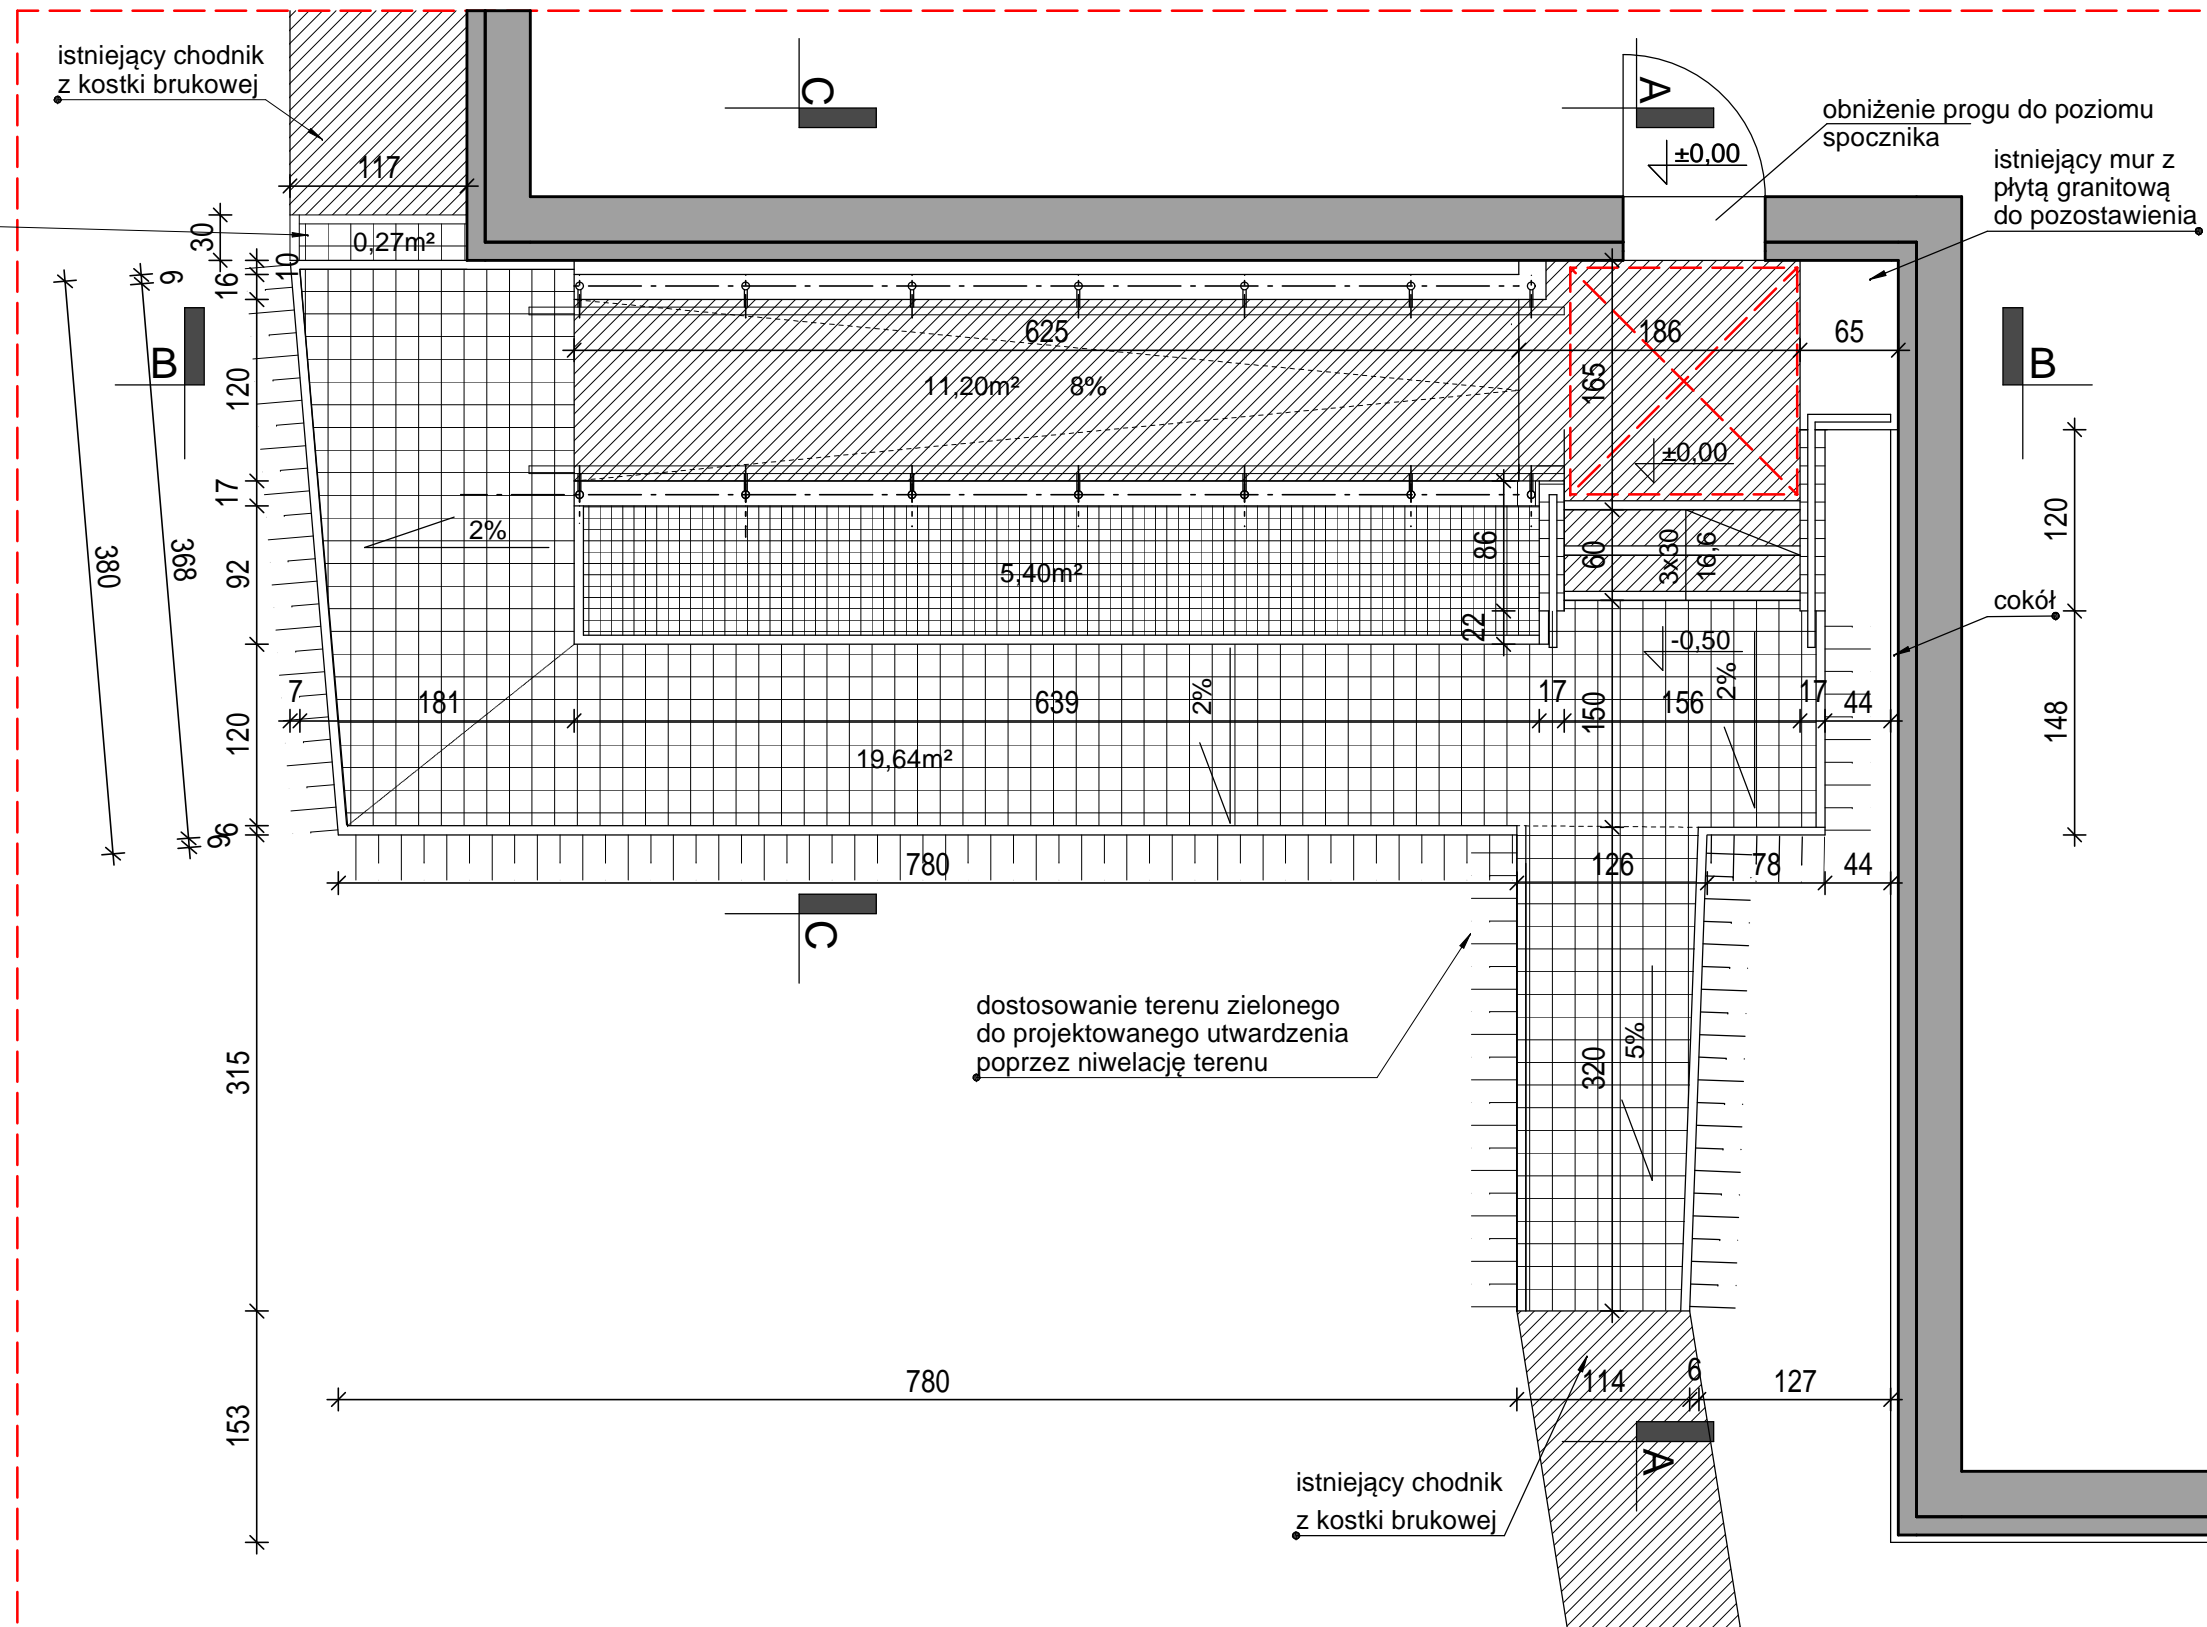

<b>nb design</b>	Faza	PROJEKT	Rys. nr: <b>ab_02</b>
	Temat	Dostosowanie obiektu Centrum Kultury w Szczepanku dla potrzeb osób niepełnosprawnych.	Skala: <b>1:50</b>
	Adres budowy	ul. Strzelecka 101, 47-100 Szczepanek nr działek: 73/2, 74	Data: 05 grudzień 2019
	Nazwa rysunku	<b>Rzut pochylni i schodów</b>	
	Inwestor	Gmina Strzelce Opolskie, Plac Myśliwca 1, 47-100 Strzelce Opolskie	
	Projektant	mgr inż. arch. Helena Burczek (11/OPOKK/2016)	