
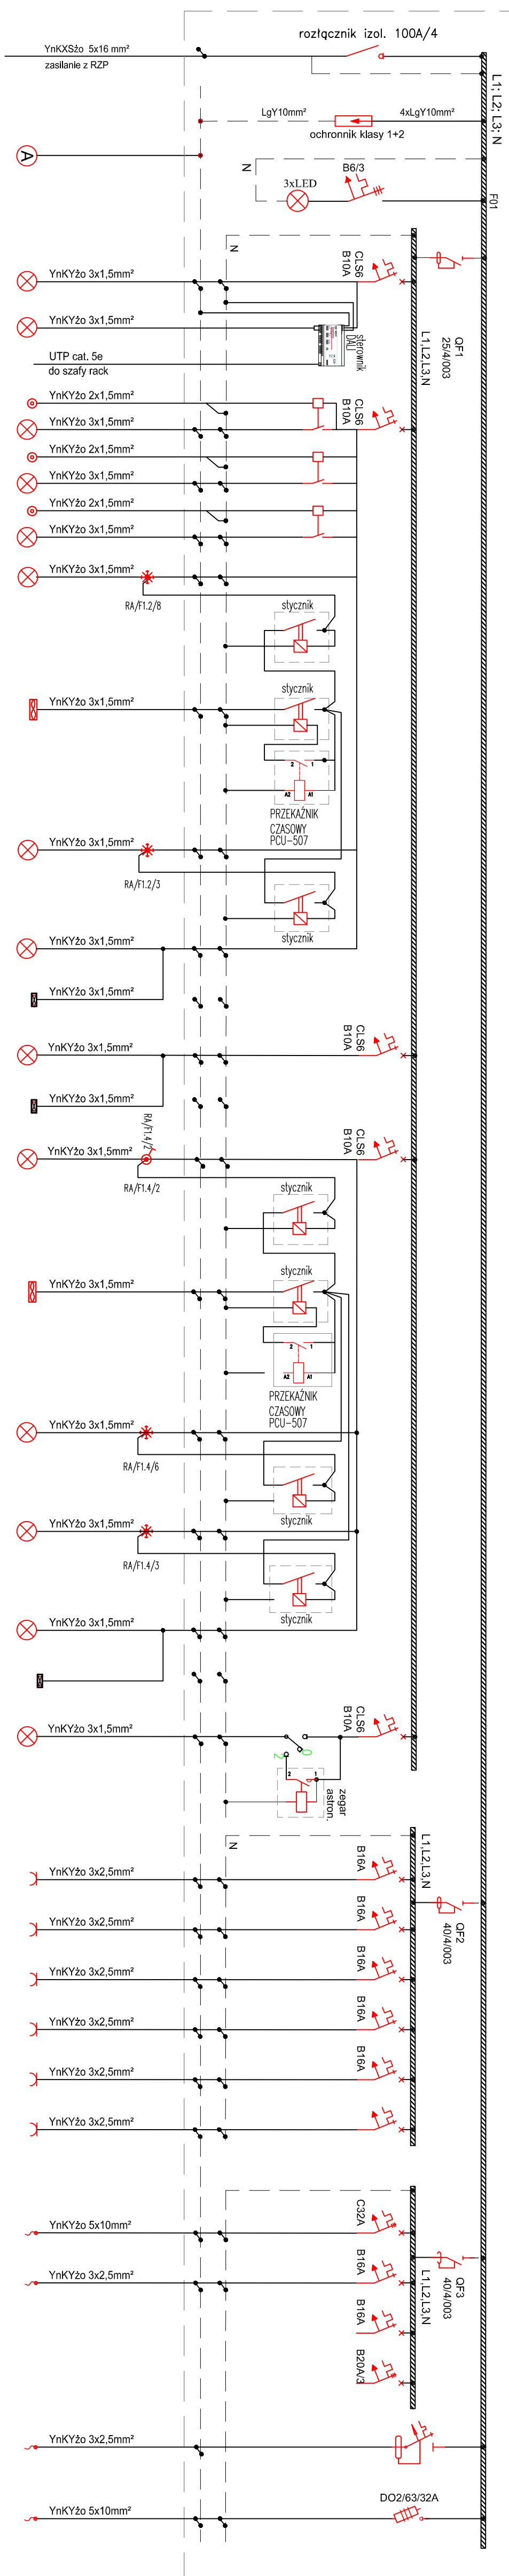


ROZDZIELNICA GŁÓWNA budynku A - RA

[illegible]

głównie połączenie wyodrębnawcze

miejscowe połączenie wyróżnawcze

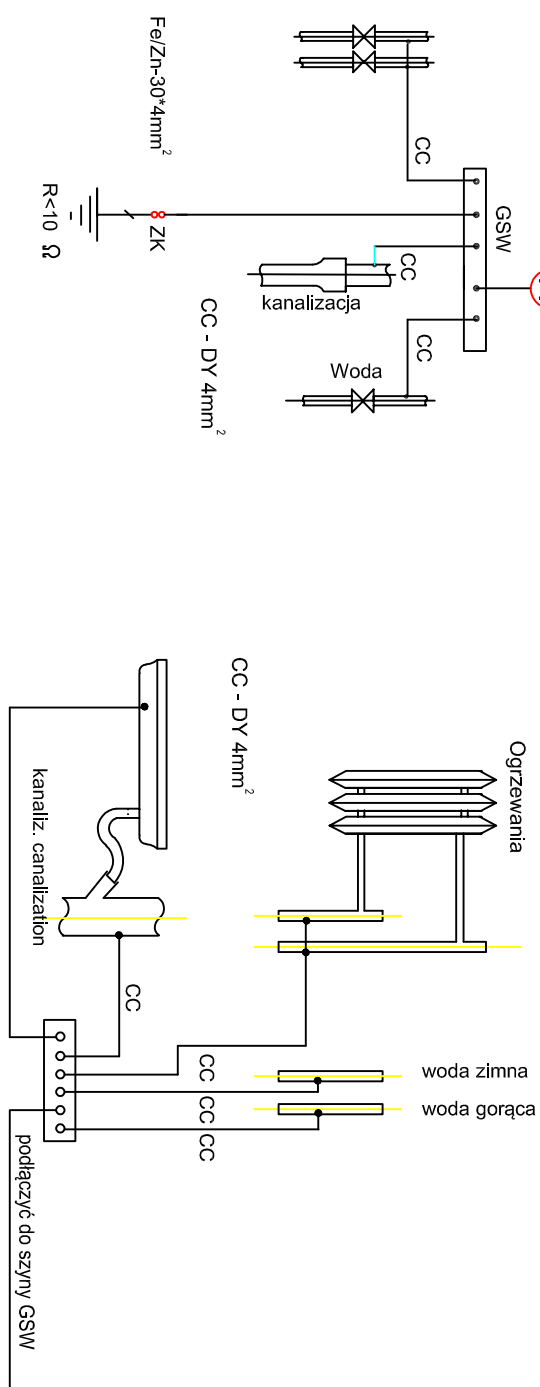

BILANS MOCI/DLRA			
OPIS	P1	K2	P2
OSWIETLENIE	[kW]	-	[kW]
OSWIETLENIE	2,75	0,70	1,93
GNAJDKA 2,30V	13,00	0,3	3,90
WINDA	6,00	0,9	5,40
ROZDZIELNICA P1	31,50	0,6	18,90
RAZEM	53,25		30,13

Kz – współczynnik zapotrzebowania
Pz – moc szczytowa czynna

Pz – moc szczytowa czynnik

- UMAGI.
- UKŁAD SIECIOWY: TN-S
- OCHRONA OD PORĄŻEN SZYBKIE WYŁĄCZANIE
- RYSUNEK NALEŻE ROZPATRYWAĆ ŁĄCZNIE Z INNYMI DOKUMENTAMI JAKI:
RYSUNKAMI, OPISEM TECHNICZNYM.
- DO GŁÓWNEJ SZYBY WYROBNAWCZEJ PRZYŁĄCZĆ WSZYSTKIE METALOWE OBUDOWY URZĄDZEŃ ELEKTROENERGETYCZNYCH I INSTALACJI WOD-KANALIZACYJNYCH
KO WSZYSTKIM METALOWYM URZĄDZENIAM PD.

STRONA PIĄTA ZŁOTY KRAJ 42-700 OPOLÉ	STRONA 13	PRONASAM PAWEŁ SYLWESTRZAK
TEL. 049 495 424	PROJEKT BUDOWANY	
NAZWA INWESTYCJI	DOFINANSOWANIE PRAC REHABILITACJA WASTA STRZEŁCE GÓRO.SNE- UL. ZAMKOWEJ NA POTRZEBY WIEJSZA WIELOFUNKCYJNEGO	
ADRES INWESTYCJI	STRZEŁCE GÓRO.SNE	
INWESTOR	STRZEŁCE GÓRO.SNE 42-100 STRZEŁCE GÓRO.SNE, DZ. NR 19/206	
PROJEKTANT: PR. ELEKTROWOZNA	inr. Nr. Nopreni Kolskita uraz. nr. OP/0223PWO/06	PROJEKT
NAZWA RYS.	SCHIEMAT DEOWY - ROZDZIELNICA RA	
SKALA:	DATA:	
BRANŻA:	NR RYSU:	E-8
ARCH.	01.08.2019 r.	