


poz. SCH2  
szt.1

## Pozycja SCH2

SKALA 1:20

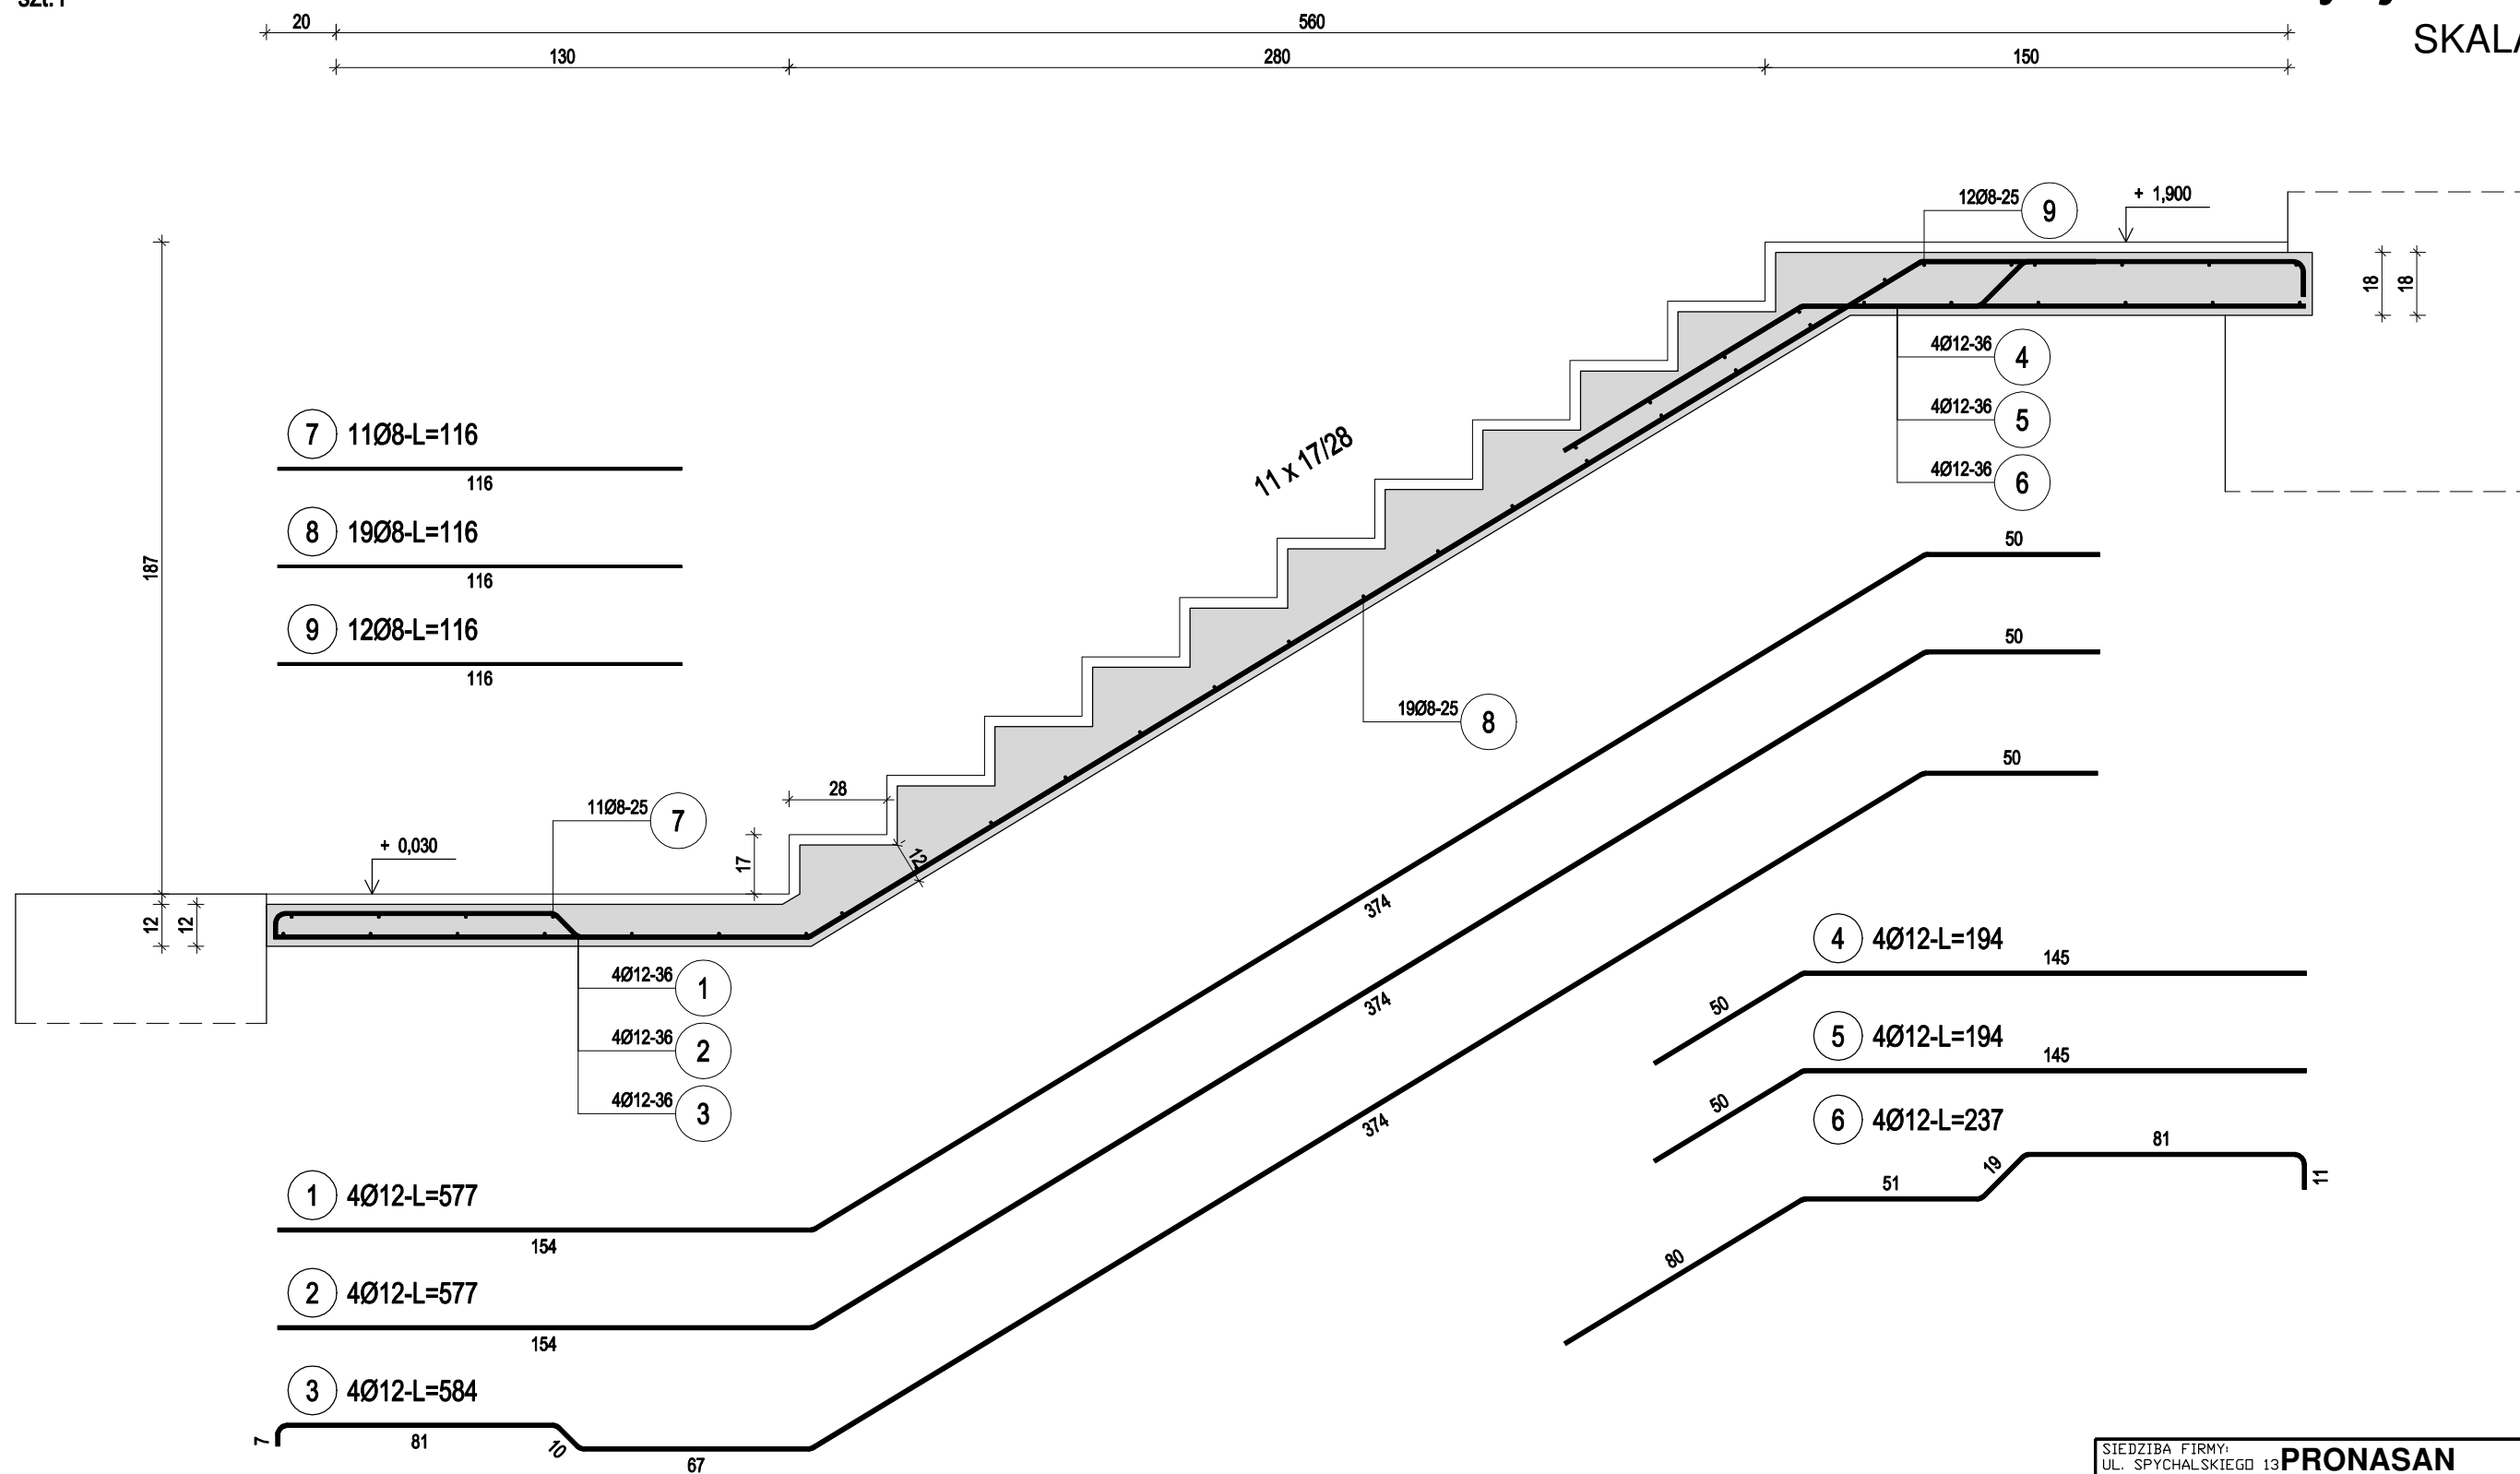

SIEDZIBA FIRMY: UL. SPYCHAŁSKIEGO 13 45-706 OPOLE TEL. 508 495 542		<b>PRONASAN</b> <b>PAWEŁ SYLWESTRZAK</b>	
FAZA INWESTYCJI		PROJEKT WYKONAWCZY	
NAZWA INWESTYCJI		DOKUMENTACJA TECHNICZNA DLA ZADANIA "REWITALIZACJA MIASTA STRZELCE OPOLSKIE REMONT I ADAPTACJA BUDYNKÓW PRZY UL. ZAMKOWEJ NA POTRZEBY MIEJSCA WIELOFUNKCYJNEGO"	
ADRES INWESTYCJI		STRZELCE OPOLSKIE UL. ZAMKOWA 8 47-100 STRZELCE OPOLSKIE, DZ. NR 1973/8	
INWESTOR:		GMINA STRZELCE OPOLSKIE	
PROJEKTANT: KONSTRUKCJA		mgr inż. Tomasz Rojek upr. nr OPL/0733/P0OK/11	
NAZWA RYS.		POZYCJA SCH2 - BIEG DOLNY	
SKALA:	1:20	DATA:	01.08.2019 r.
BRANŻA:	KONSTR.	NR RYS.:	KW-16

