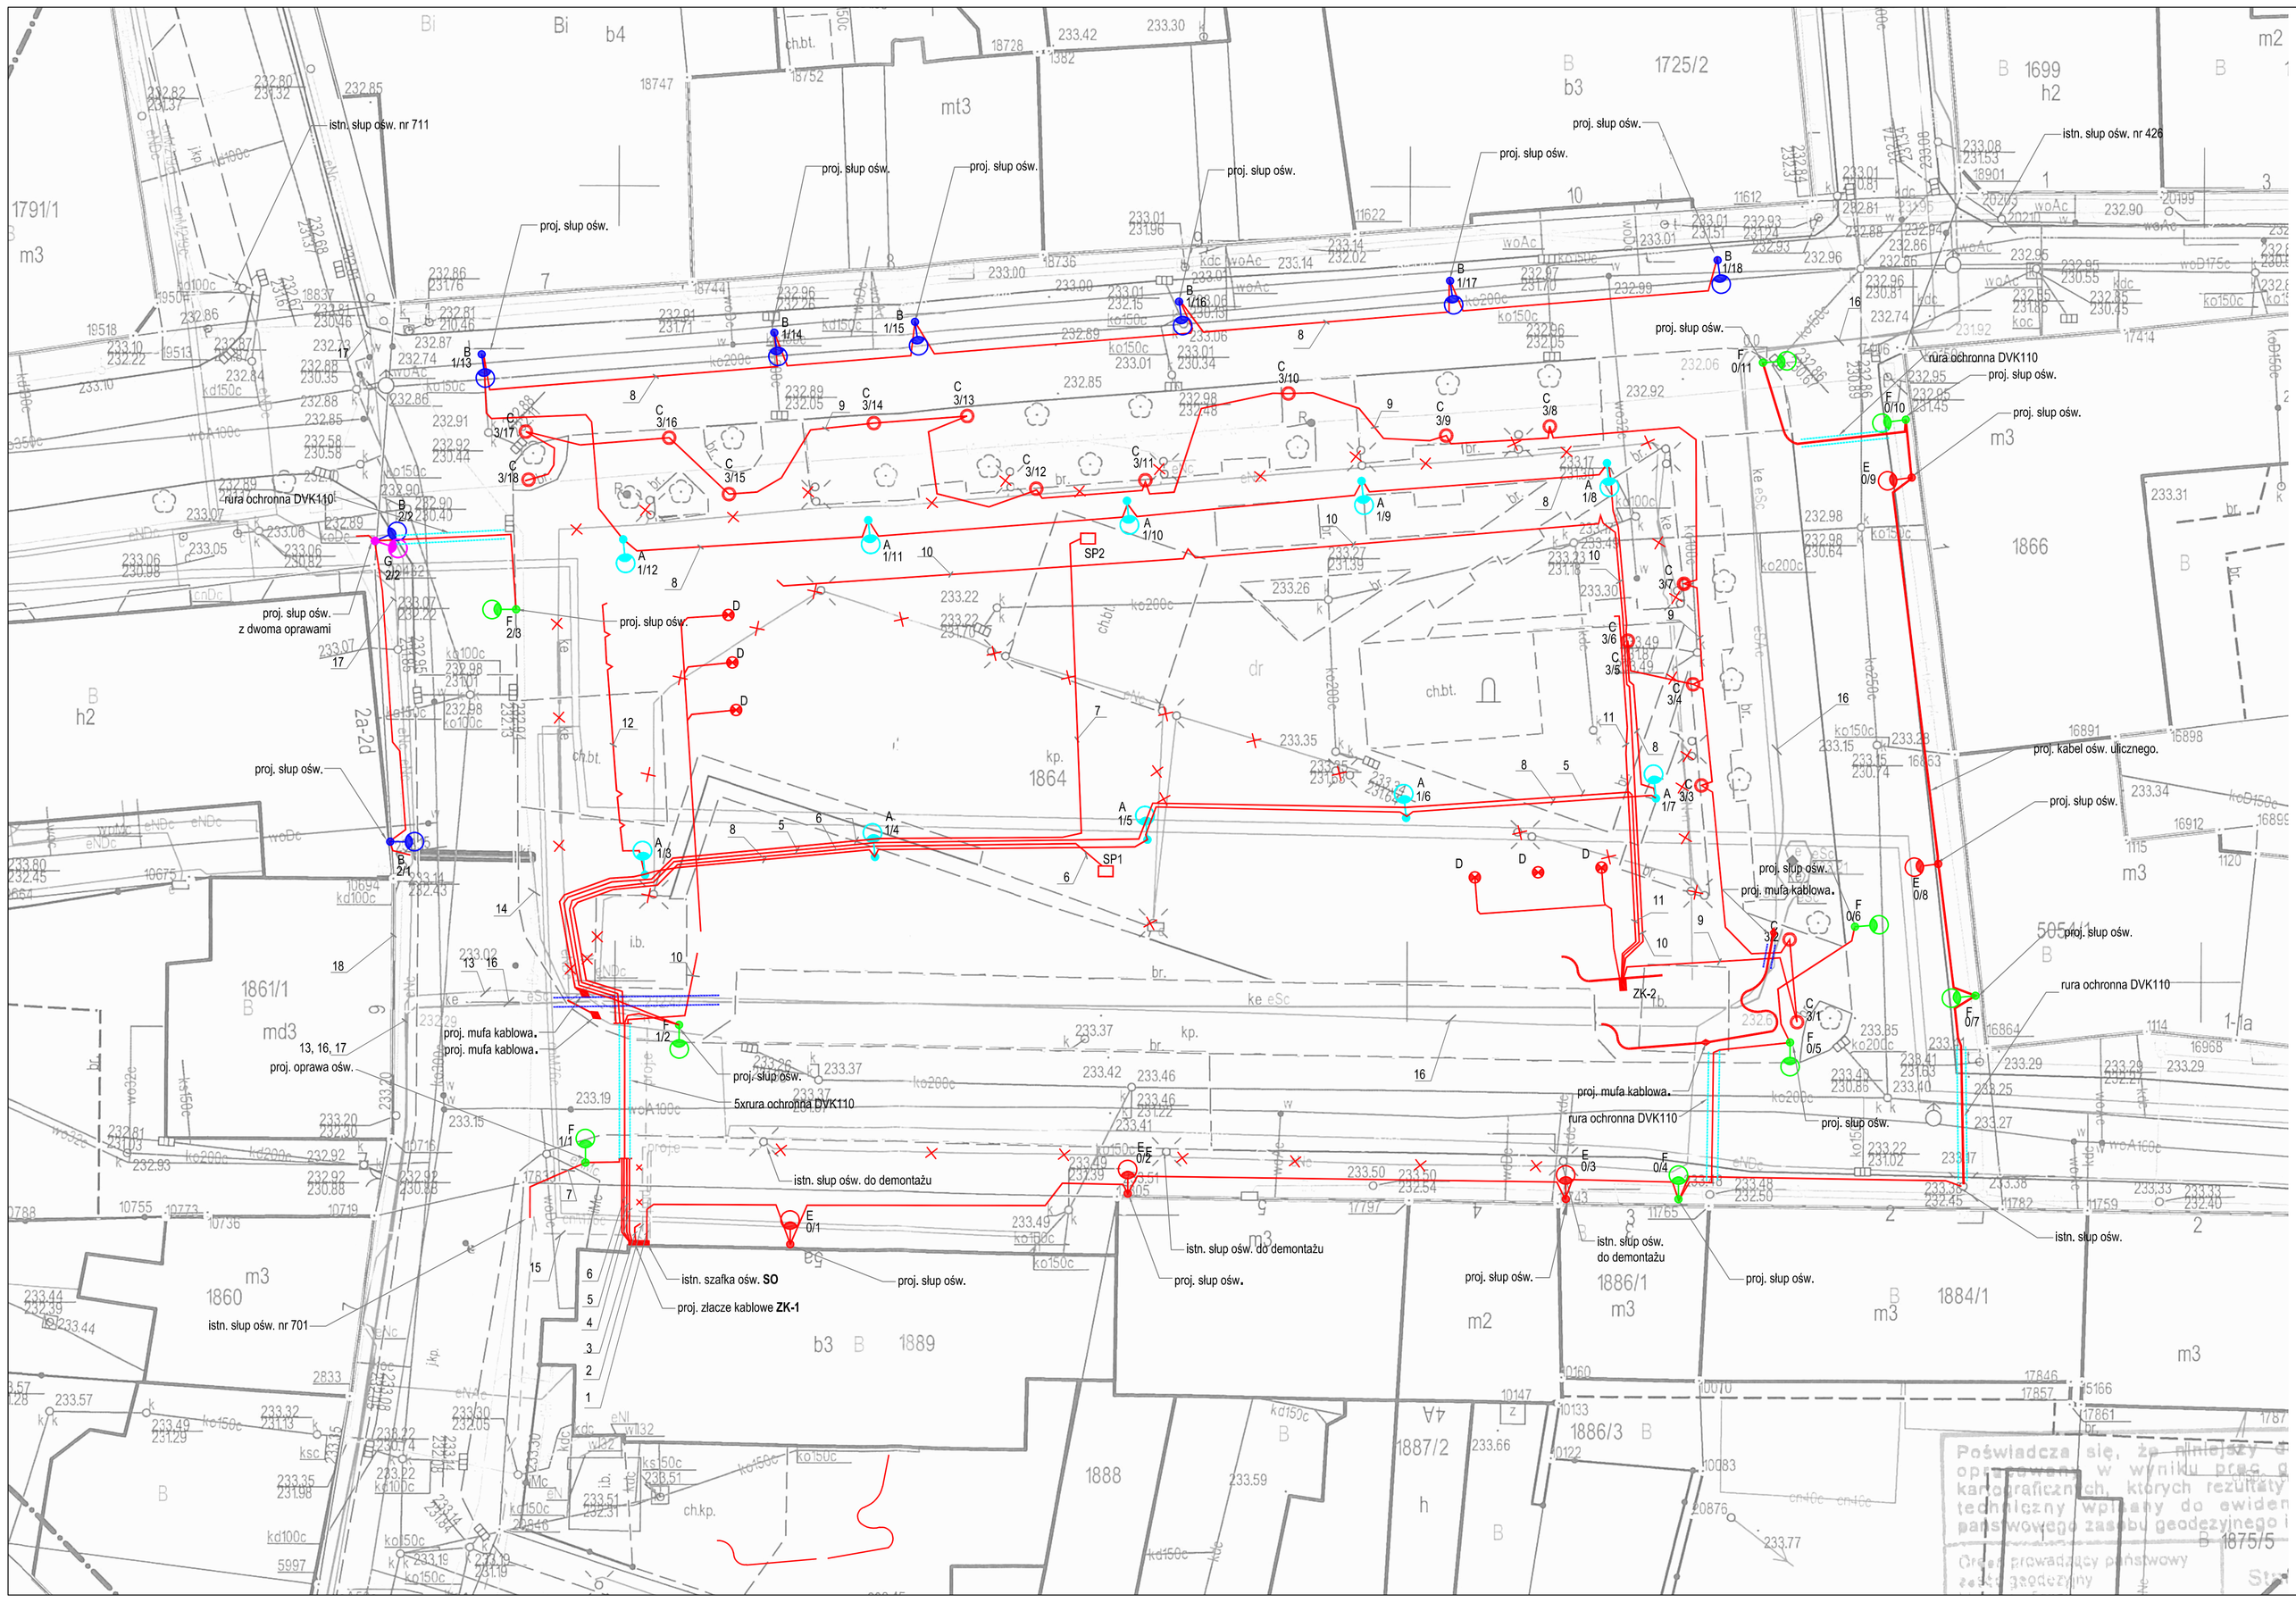

Opis kabli:

kabel nr 1 - projektowany kabel oświetlenia ulicznego YAKY 4x35mm² obwód ul. Chopina,

kabel nr 2 - istniejący kabel oświetlenia ulicznego YAKY 4x35 mm²relacji złącze oświetleniowe **SO** - rozdzielnica w piramidzie. Po demontażu rozdzielnicy w piramidzie kabel należy zmufować z kablem nr 14 relacji rozdzielnica w piramidzie - słup ośw. nr 711 (obwód ośw. ul Kościuszli, ul. Ludowa)

kabel nr 3 - istniejący kabel zasilający YAKY 4x35mm² relacji rozdzielnica w piramidzie -istniejące złącze oświetleniowe **SO**. Kabel należy przepiąć do projektowanego złącza pomiarowo rozdzielczego **ZK-1** i po demontażu rozdzielnicy w piramidzie kabel należy zmufować z kablem nr 13 relacji złącze kablowe nr 1109 - rozdzielnica w piramidzie.

kabel nr 4 - projektowany kabel YKY 4x10 mm² relacji proj. złącze pomiarowo rozdzielcze ZK-1 - rozdzielnica podziemi RP.

kabel nr 5 - projektowany kabel YAKXS 4x35 mm² relacji proj. złącze pomiarowo rozdzielcze ZK-1 - proj. złącze ZK-2 zasilające ośw. fontanny i pomnika.

kabel nr 6 - proj. kabel YAKY 4x35 mm² relacji proj. złącze pomiarowo rozdzielcze ZK-1 - proj. szafka podziemna chowana SP-1.

kabel nr 7 - projektowany kabel YAKXS 4x35mm² relacji proj. złącze pomiarowo rozdzielcze ZK-1 - proj. szafka podziemna chowana SP-2

kabel nr 8 - proj. kabel oświetlenia ulicznego YAKXS 4x35mm² w ruże ochronnej DVR 50 obwód pl. Żeromskiego

kabel nr 9 - Kabel YKXS 3x2,5 mm² w rurze ochronnej DVK 50 zasilający iluminację drzew i pomnika S. Żeromskiego.

kabel nr 10 - Kabel YKXS 3x4 mm² w rurze ochronnej DVK 50 zasilający kurtyny wodne.

kabel nr 11 - Kabel YKXS 3x4 mm² w rurze ochronnej DVK 50 zasilający kaskadę wodną.

kabel nr 12 - Kabel YKXS 3x2,5 mm² w rurze ochronnej DVK 50 zasilający tablice informatyczne.

kabel nr 13 - istniejący kabel relacji złącze kablowe nr 1109 - rozdzielnica w piranidzie. Po demontażu rozdzielnicy w piramidzie kabel należy zmufować z kablem nr 3 relacji rozdzielnica w piranidzie - pro. złącze kablowe ZK-1.

kabel nr 14 - istniejący kabel oświetlenia ulicznego YAKY 4x35mm² obwód ul. Kościuszki. Po demontażu rozdzielnicy w piramidzie kabel należy zmufować z kablem nr 2 relacji złącze oświetleniowe **SO** - rozdzielnica w piramidzie.

kabel nr 15 - istniejący kabel oświetlenia ulicznego YAKY 4x25mm² obwód ul. Wałowa,

kabel nr 16 - Istniejący kabel SN 3xXRUHAKXS 120 mm² relacji st. transformatorowa Strzelce Rymek - st. transformatorowa Ks. Wajdy. W miejscu kolizji z wejściem do podziemi od strony wschodniej kabel naciąć i zmufować. Na wstawkę zastosować kabel 3xXRUHAKXS 120 mm²

kabel nr 17 - istniejący kabel nN YAKY 4x120mm² relacji złącze ZK 51109 - ZK 51108

kabel nr 18 - istniejący kabel nN YAKY 4x120mm² relacji złącze ZK 51109 - ZK 51185

LEGENDA

- A - projektowana oprawa ośw.36W, 4000K, 4750 lm, optyka VS klosz mrożony montowana na słupie aluminiowym anodowanym na wys. 5m.
- B - projektowana oprawa ośw. 24W, 4000K, 3350 lm, optyka DW klosz mrożony montowana na słupie aluminiowym anodowanym na wys. 5m. Na słupie 2/1 i 2/2 montowana na wys. 5,85.
- C - proj. oprawa LED montowana w podłożu do iluminacji drzew. 3000K, 10A, 230V, IP 67, IK8.
- D - proj. oprawa led 3W, 3000K, IP 68 z przewodem o dl. 30 m, klasa ochronności **III**
- E - projektowana oprawa ośw. 36W, 4000K, 4750 lm optyka DW klosz mrożony montowana na słupie aluminiowym anodowanym na wys. 5,85m.
- F - projektowana oprawa ośw. 36W, 5000K, 4750 lm, optyka przejść dla pieszych montowana na słupie aluminiowym anodowanym na wys. 5,0m.
- G - projektowana oprawa ośw. 36W, 5000K, 5300 lm, optyka przejść dla pieszych montowana na słupie aluminiowym anodowanym na wys. 4,0m.
- SO - istn. szafka ośw. **SO**
- ZK-1 - proj. złącze pomiarowo rozdzielcze **ZK-1**
- ZK-2 - proj. złącze ZK-2 zasilające ośw. fontanny i pomnika.
- SP-.. - proj. szafka podziemna chowana SP.
- 8 - projektowana linie kablowe
- linia kablowa do unieczynnienia
- projektowane rury ochronne
- projektowane dwudzielne rury ochronne na kable SN (czerwone)
- muf kablowa
- istniejący słup oświetlenia ulicznego do demontażu

SIEDZIBA FIRMY: UL. SPYCHALSKIEGO 13 45-706 OPOLE TEL. **503 010 608**	**PRONASAN** PAWEŁ SYLWESTRZAK
FAZA INWESTYCJI	PROJEKT BUDOWLANY
NAZWA INWESTYCJI	DOKUMENTACJA TECHNICZNA DLA ZADANIA "REWITALIZACJA MIASTA STRZELCE OPOLSKIE- REWITALIZACJA PLACU ŻEROMSKIEGO."
ADRES INWESTYCJI	STRZELCE OPOLSKIE dz. nr 1864 PLAC S. ŻEROMSKIEGO
INWESTOR:	GMINA STRZELCE OPOLSKIE UL. PLAC MYŚLIWCA 1 47-100 STRZELCE OPOLSKIE
PROJEKTANT: branża elektryczna	inż. Norbert Molęda upr. nr OPL/0226/PWOE/06 PODPIS:
SPRAWDZAJĄCY: branża elektryczna	mgr inż. Wieńczysław Maryniak upr. nr 23/86/UW PODPIS:
NAZWA RYS.	ZAGOSPODAROWANIE TERENU - TRASY KABLI ORAZ LOKALIZACJA OŚWIETLENIA
SKALA: 1:250	DATA: 01.08.2019 r.
BRANŻA: ELEKTRYCZNA	NR RYS.: E-1

Poświadcza się, że niniejszy opracowanie w wyniku prac geodezyjno-kartograficznych, których rezultaty techniczny wpłany do awidenc państwowego zasobu geodezyjnego i

Organ prowadzący państwowy zasób geodezyjny