

**UCHWAŁA NR L/379/2014
RADY MIEJSKIEJ W STRZELCACH OPOLSKICH**

z dnia 24 września 2014 r.

**w sprawie uchwalenia miejscowego planu zagospodarowania przestrzennego centrum miasta Strzelce
Opolskie**

Na podstawie art. 20 ust. 1 ustawy z dnia 27 marca 2003 r. o planowaniu i zagospodarowaniu przestrzennym (Dz. U. z 2012 r. poz. 647, 951 i 1445, z 2013 r. poz. 21, 405, 1238 i 1446 oraz z 2014 r. poz. 379 i 768) i art. 18 ust. 2 pkt 5 ustawy z dnia 8 marca 1990 r. o samorządzie gminnym (Dz. U. z 2013 r. poz. 594, 645 i 1318 oraz z 2014 r. poz. 379 i 1072), w związku z Uchwałą Nr XXXIII/251/2013 Rady Miejskiej w Strzelcach Opolskich z dnia 24 kwietnia 2013 r. w sprawie przystąpienia do sporządzenia miejscowego planu zagospodarowania przestrzennego centrum miasta Strzelce Opolskie, Rada Miejska w Strzelcach Opolskich uchwala, co następuje:

**Rozdział I
Przepisy ogólne**

§ 1. 1. Stwierdza się, że ustalenia miejscowego planu zagospodarowania przestrzennego centrum miasta Strzelce Opolskie nie naruszają ustaleń „Studium uwarunkowań i kierunków zagospodarowania przestrzennego Gminy Strzelce Opolskie”, przyjętego Uchwałą Nr XXIX/251/08 Rady Miejskiej w Strzelcach Opolskich z dnia 22 grudnia 2008 r.

2. Uchwala się „Miejscowy plan zagospodarowania przestrzennego centrum miasta Strzelce Opolskie”, zwany dalej planem.

3. Plan obejmuje obszar ograniczony ulicami: Konrada Habryki, Jana Matejki, Marka Prawego, Krakowską, Rynek, Opolską, Powstańców Śląskich i Dworcową, zgodnie z załącznikiem graficznym do Uchwały Nr XXXIII/251/2013 Rady Miejskiej w Strzelcach Opolskich z dnia 24 kwietnia 2013 r.

4. Załącznikami do niniejszej uchwały są:

- 1) załącznik nr 1 – rysunek planu w skali 1:1000, stanowiący część graficzną uchwały;
- 2) załącznik nr 2 – rozstrzygnięcie o sposobie rozpatrzenia uwag wniesionych do projektu planu;
- 3) załącznik nr 3 – rozstrzygnięcie o sposobie realizacji, zapisanych w planie, inwestycji z zakresu infrastruktury technicznej, które należą do zadań własnych gminy, oraz zasadach ich finansowania, zgodnie z przepisami o finansach publicznych.

§ 2. 1. Obowiązującymi ustaleniami planu są następujące oznaczenia graficzne zawarte na rysunku planu:

- 1) granica obszaru objętego planem;
- 2) linie rozgraniczające tereny o różnym przeznaczeniu lub różnych zasadach zagospodarowania;
- 3) nieprzekraczalne linie zabudowy;
- 4) obowiązujące linie zabudowy;
- 5) strefa koncentracji zieleni;
- 6) symbole identyfikujące tereny ze względu na ich przeznaczenie, określone w następujący sposób:
 - a) MN – tereny zabudowy mieszkaniowej jednorodzinnej,
 - b) MW – tereny zabudowy mieszkaniowej wielorodzinnej,
 - c) MU – tereny zabudowy mieszkaniowej wielorodzinnej z usługami,
 - d) U – tereny zabudowy usługowej,
 - e) UP – tereny usług użyteczności publicznej,
 - f) UO – tereny usług oświaty,
 - g) UK – tereny usług kultu religijnego,

- h) ZK – teren zakładu karnego,
 - i) PU – teren obiektów produkcyjnych, magazynów i zabudowy usługowej,
 - j) P – tereny obiektów produkcyjnych, składów i magazynów,
 - k) C – tereny placów miejskich,
 - l) ZP – tereny zieleni urządzonej,
 - m) ZI – teren zieleni izolacyjnej,
 - n) KDG – teren drogi publicznej klasy głównej,
 - o) KDZ – teren drogi publicznej klasy zbiorczej,
 - p) KDL – tereny dróg publicznych klasy lokalnej,
 - q) KDD – tereny dróg publicznych klasy dojazdowej,
 - r) KDW – tereny dróg wewnętrznych,
 - s) KDX – teren publicznego ciągu pieszo-jezdnego,
 - t) KX – teren publicznego ciągu pieszego,
 - u) KS – teren parkingów i garaży,
 - v) KK – teren kolejowy,
 - w) E – tereny infrastruktury technicznej – elektroenergetyka,
 - x) G – teren infrastruktury technicznej – gazownictwo,
 - y) W – teren infrastruktury technicznej – wodociągi;
- 7) obiekty ujęte w Gminnej Ewidencji Zabytków, objęte ochroną konserwatorską na mocy ustaleń planu;
- 8) strefa „A” – ścisłej ochrony konserwatorskiej przestrzennego układu urbanistycznego starego miasta, tożsama ze strefą „OW” – obserwacji archeologicznej;
- 9) strefa „B” – ochrony konserwatorskiej dóbr kultury i elementów zabytkowych;
- 10) strefa „E” – ochrony ekspozycji zabytków;
- 11) strefa „K” – ochrony krajobrazu kulturowego, tożsama ze strefą konserwatorskiej ochrony zieleni;
- 12) strefa „W” – ochrony konserwatorskiej stanowiska archeologicznego;
- 13) aleja drzew – podlegająca ochronie w ramach strefy „E”;
- 14) pomnik przyrody – drzewo miłorząb dwukłapowy (*Ginko biloba*).

2. Symbole, o których mowa w ust. 1 pkt 6, mogą być dodatkowo uzupełniane oznaczeniami liczbowymi pełniącymi funkcję porządkową, wyróżniającą teren spośród innych o tym samym przeznaczeniu.

3. Pozostałe oznaczenia graficzne na rysunku planu mają charakter informacyjny.

§ 3. Ilekroć w dalszych przepisach niniejszej uchwały jest mowa o:

- 1) dachu płaskim – należy przez to rozumieć dach o nachyleniu połaci dachowych nieprzekraczającym 10°;
- 2) dachu spadzistym – należy przez to rozumieć dach jednospadowy, dwuspadowy lub wielospadowy o nachyleniu połaci dachowych przekraczającym 10°;
- 3) infrastrukturze technicznej – należy przez to rozumieć sieci przesyłowe i dystrybucyjne (podziemne, naziemne lub nadziemne), urządzenia i związane z nimi obiekty, służące w szczególności do obsługi obszaru objętego planem w zakresie: komunikacji, zaopatrzenia w wodę, ciepło, energię elektryczną i paliwa gazowe, odprowadzania ścieków, usuwania odpadów, telekomunikacji, radiokomunikacji i radiolokacji, a także inne przewody i urządzenia służące zaspokajaniu potrzeb bytowych użytkowników nieruchomości;
- 4) nieprzekraczalnej linii zabudowy – należy przez to rozumieć linię, w której może być usytuowana ściana frontowa budynku lub w sposób styczny do tej linii, bez prawa jej przekraczania; nie dotyczy to elementów

architektonicznych budynków takich jak: gzyms, okap dachu, rynna, rura spustowa, podokienniki, zadaszenie wejścia do budynku, schody zewnętrzne;

- 5) nośniku reklamowym – należy przez to rozumieć wolnostojące, związane z gruntem urządzenie reklamowe lub urządzenie reklamowe posiadające samodzielną konstrukcję nośną, a także tablice reklamowe przystosowane do umieszczania na ścianach budynków i ogrodzeniach;
- 6) obowiązującej linii zabudowy – należy przez to rozumieć linię, w której obowiązkowo należy usytuować ścianę frontową budynku przeznaczenia podstawowego lub równorzędnego, lub co najmniej 60% jej długości i powierzchni, bez prawa jej przekraczania w kierunku linii rozgraniczającej teren drogi; nie dotyczy to elementów architektonicznych budynku takich jak: gzyms, okap dachu, rynna, rura spustowa, podokienniki, zadaszenie wejścia do budynku, schody zewnętrzne; w stosunku do pozostałych budynków linię tę należy traktować jako nieprzekraczalną linię zabudowy;
- 7) obszarze zabudowy – należy przez to rozumieć tereny lub ich części tworzące obszar, na którym plan dopuszcza lokalizację obiektów budowlanych;
- 8) przepisach odrębnych – należy przez to rozumieć przepisy obowiązujących ustaw wraz z aktami wykonawczymi;
- 9) przeznaczeniu podstawowym – należy przez to rozumieć przeznaczenie określone dla terenu wydzielonego liniami rozgraniczającymi, które powinno być przeważające w granicach działki, oraz na rzecz którego należy rozstrzygać wszystkie ewentualne konflikty przestrzenne;
- 10) przeznaczeniu równorzędnym – należy przez to rozumieć alternatywne przeznaczenie terenu w stosunku do przeznaczenia podstawowego;
- 11) przeznaczeniu uzupełniającym – należy przez to rozumieć przeznaczenie stanowiące uzupełnienie przeznaczenia podstawowego lub równorzędnego;
- 12) reklamie wielkoformatowej – należy przez to rozumieć nośnik reklamowy o powierzchni reklamowej przekraczającej 6 m² lub nośnik reklamowy, którego co najmniej jeden wymiar, z wyłączeniem elementów konstrukcyjnych, przekracza 3 m;
- 13) szyldach – należy przez to rozumieć tablice i inne urządzenia informacji wizualnej mogące zawierać w treści wyłącznie: oznaczenie przedsiębiorcy, określenie przedmiotu wykonywanej działalności, znak firmowy oraz dane adresowe, lokalizowane w obrębie nieruchomości, na której ta działalność jest wykonywana;
- 14) terenie – należy przez to rozumieć fragment obszaru planu o określonym przeznaczeniu, wyodrębniony na rysunku planu liniami rozgraniczającymi tereny o różnym przeznaczeniu lub różnych zasadach zagospodarowania oraz symbolem identyfikującym, o ile z treści uchwały nie wynika inaczej;
- 15) usługach – należy przez to rozumieć działalność służącą zaspokajaniu potrzeb ludności niezwiązaną z wytwarzaniem dóbr materialnych, a w szczególności obejmującą: usługi handlu, gastronomii, turystyki, rozrywki, użyteczności publicznej, sportu, rekreacji, gabinety odnowy biologicznej, naprawę sprzętu elektronicznego, AGD i innych drobnych przedmiotów codziennego użytku, tj.: obuwia, odzieży, zegarków itp.;
- 16) usługach nieuciążliwych – należy przez to rozumieć usługi niezaliczane do usług uciążliwych, niepowodujące przekroczenia standardów jakości środowiska lub standardów emisyjnych poza terenem, do którego właściciel posiada tytuł prawny;
- 17) usługach uciążliwych – należy przez to rozumieć usługi związane z budownictwem, transportem, magazynowaniem, handlem hurtowym, obsługą i naprawą pojazdów mechanicznych, usługi komunalne oraz rzemiosło, lub usługi niezaliczane do usług nieuciążliwych;
- 18) usługach użyteczności publicznej – należy przez to rozumieć usługi administracji publicznej, bezpieczeństwa i porządku publicznego, opieki zdrowotnej i socjalnej, oświaty, wychowania, kultury, pośrednictwa finansowego i ubezpieczeniowego wraz z usługami pomocniczymi, usługi pocztowe, a także biura;
- 19) wskaźniku powierzchni zabudowy – należy przez to rozumieć stosunek sumy powierzchni zabudowy wszystkich budynków zlokalizowanych w obrębie działki budowlanej do powierzchni tej działki budowlanej;
- 20) wysokości obiektów budowlanych – należy przez to rozumieć wysokość budynku wraz z instalacjami i urządzeniami technicznymi lub wysokość budowli, z wyłączeniem obiektów łączności publicznej i energetyki;

- 21) zespołe budynków – należy przez to rozumieć co najmniej dwa budynki o funkcji z zakresu przeznaczenia podstawowego lub równorzędnego o jednakowych zasadach kształtowania zabudowy i wskaźnikach kształtowania zabudowy oraz cechach stylowych, zlokalizowane na tym samym terenie, wraz z zabudową towarzyszącą;
- 22) zieleni urządzonej – należy przez to rozumieć zespoły zieleni w postaci drzew, krzewów i zieleni niskiej, ukształtowane w sposób zaplanowany, wraz z obiektami małej architektury, urządzeniami sportowymi i rekreacyjnymi, ciągami pieszymi i rowerowymi oraz placami.

Rozdział 2

Ustalenia ogólne

§ 4. Ustala się następujące zasady ochrony i kształtowania ładu przestrzennego :

- 1) na terenach o przeznaczeniu związanym z zabudową dopuszcza się lokalizowanie parkingów, dróg wewnętrznych i infrastruktury technicznej;
- 2) dopuszcza się realizację zieleni urządzonej oraz obiektów małej architektury;
- 3) nowe budynki realizowane w ramach uzupełnienia lub kontynuacji pierzei zabudowy należy odpowiednio dostosować do budynków bezpośrednio przyległych w zakresie cech charakterystycznych, obejmujących w szczególności: linię zabudowy, wysokość budynku, wysokość okapu i wysokość linii okien nad poziomem terenu;
- 4) w odniesieniu do zabudowy istniejącej obowiązują następujące zasady:
 - a) zakazuje się rozbudowy oraz dopuszcza się remont i przebudowę części obiektów budowlanych zlokalizowanych poza obszarem zabudowy pod warunkiem utrzymania obrysu budynku – warunek utrzymania obrysu budynku nie dotyczy inwestycji polegającej na termomodernizacji budynku,
 - b) dopuszcza się zachowanie oraz rozbudowę istniejących obiektów budowlanych o przeznaczeniu innym niż ustalone w niniejszym planie, o nie więcej niż 10% kubatury, wyłącznie w celu dostosowania do obowiązujących przepisów, przy zachowaniu zasad kształtowania zabudowy i wskaźników zagospodarowania terenów określonych w ustaleniach planu,
 - c) dopuszcza się roboty budowlane związane z utrzymaniem budynków istniejących w dniu wejścia planu w życie i niespełniających wymagań dotyczących zasad lokalizacji, przeznaczenia, kształtowania zabudowy lub zagospodarowania działki budowlanej, z zachowaniem dotychczasowych parametrów budynku oraz geometrii dachu,
 - d) jeżeli sposób zagospodarowania działki budowlanej w dniu wejścia planu w życie nie spełnia wymagań dotyczących maksymalnego wskaźnika powierzchni zabudowy, dopuszcza się nadbudowę, przebudowę i wymianę kubatury budynków (niezależnie od ustalonego minimalnego udziału powierzchni biologicznie czynnej), pod warunkiem nie zwiększania powierzchni zabudowy;
- 5) nakazuje się zachowanie ciągłości i przepustowości istniejących ciągów pieszych, uwidocznionych na rysunku planu, z dopuszczeniem zmiany ich przebiegu;
- 6) ogólne zasady lokalizowania zabudowy:
 - a) dopuszcza się w obrębie linii rozgraniczających tereny dróg lokalizowanie urządzeń i budowli infrastruktury technicznej, o ile ich lokalizacja jest zgodna z przepisami odrębnymi z zakresu dróg publicznych,
 - b) w obszarze pomiędzy nieprzekraczalną linią zabudowy a linią rozgraniczającą teren drogi dopuszcza się lokalizację:
 - urządzeń i budowli infrastruktury technicznej,
 - podziemnych części budynków,
 - schodów zewnętrznych, tarasów i podjazdów, niewykraczających swoim obrysem dalej niż 1,5 m poza nieprzekraczalną linię zabudowy,
 - c) dopuszcza się lokalizację budynków w odległości 1,5 m od granicy sąsiedniej działki budowlanej lub bezpośrednio przy tej granicy wyłącznie w przypadku, gdy budynek stanowi uzupełnienie lub kontynuację pierzei zabudowy;
- 7) w zakresie harmonii wizualnej obowiązują następujące zasady:

- a) zakazuje się stosowania jako podstawowych materiałów wykończeniowych elewacji budynków blachy falistej i trapezowej oraz listew plastikowych,
 - b) ustala się zakaz stosowania ogrodzeń z prefabrykatów betonowych lub blach od strony publicznych dróg, ulic, ciągu pieszo-jezdnego i ciągu pieszego,
 - c) na terenach zabudowy mieszkaniowej i usługowej ustala się stosowanie dachówki lub materiału podobnego do dachówki jako pokrycia dachów spadzistych, o ile w ustaleniach szczegółowych Rozdziału 3 nie dopuszczono innych materiałów,
 - d) dopuszcza się dachy spadziste wyłącznie jako dachy symetryczne, z zastrzeżeniem lit. e,
 - e) dopuszcza się realizację dachów jednospadowych w budynkach gospodarczych usytuowanych bezpośrednio przy granicy działki budowlanej lub w odległości nieprzekraczającej 1,5 m od granicy sąsiedniej działki budowlanej, przy czym kąt nachylenia połączy winien zawierać się w zakresie określonym w ustaleniach szczegółowych Rozdziału 3,
 - f) niezależnie od ustaleń szczegółowych Rozdziału 3, dopuszcza się dachy płaskie w przypadku zadaszeń ganków i wejść do budynków pod warunkiem, że nie narusza się zasad ochrony dziedzictwa kulturowego i zabytków;
- 8) zakazuje się lokalizowania obiektów handlowych o powierzchni sprzedaży powyżej 2000 m².

§ 5. Ustala się następujące zasady lokalizowania reklam :

- 1) zakazuje się lokalizacji reklam poza terenami, na których ustalenia szczegółowe Rozdziału 3 dopuszczają taką możliwość;
- 2) dopuszcza się lokalizację szyldów z zachowaniem minimalnej odległości 1,5 m od tabliczek informacyjnych z nazwą ulicy, znaków informujących o obiektach użyteczności publicznej oraz innych elementów systemu informacji miejskiej.

§ 6. Ustala się następujące zasady ochrony środowiska, przyrody i krajobrazu kulturowego :

- 1) w zakresie postępowania z odpadami:
 - a) zakazuje się lokalizowania działalności z zakresu zbierania, odzysku lub unieszkodliwiania wszelkich odpadów wytworzonych poza obszarem objętym planem,
 - b) nakazuje się zabezpieczenie odpadów czasowo przechowywanych przed infiltracją wód opadowych,
 - c) nakazuje się prowadzenie gospodarki odpadami zgodnie z przepisami odrębnymi z zakresu utrzymania czystości i porządku oraz z zakresu gospodarki odpadami, w tym obowiązującymi na terenie gminy,
 - d) nakazuje się wyznaczenie miejsc do zbierania i magazynowania odpadów;
- 2) obszar objęty planem położony jest w granicach Głównego Zbiornika Wód Podziemnych Nr 333 „Zbiornik Opole – Zawadzkie”, gromadzącego wody w triasowych utworach szczelinowo-krasowych, oraz w granicach Głównego Zbiornika Wód Podziemnych Nr 335 „Zbiornik Krapkowice – Strzelce Opolskie”, gromadzącego wody w triasowych utworach szczelinowo-porowych; odpowiednie ustalenia z zakresu ochrony wód podziemnych zawarto w pkt 1 lit. b oraz w § 13;
- 3) obszar objęty planem położony jest w zasięgu jednostki planistycznej gospodarowania wodami – jednolitej części wód powierzchniowych (JCWP) „Jemielnica od źródła do Suchej” o kodzie PLRW600017118889, stanowiącej część scalonej części wód „Chrząstawa” (SO0406);
- 4) w zakresie określenia dopuszczalnych poziomów hałasu w środowisku ustala się następujące rodzaje terenów, o których mówią przepisy odrębne z zakresu ochrony środowiska:
 - a) tereny oznaczone symbolem literowym MN należy traktować jako tereny zabudowy mieszkaniowej jednorodzinnej,
 - b) tereny oznaczone symbolem literowym UO należy traktować jako tereny zabudowy związanej ze stałym lub czasowym pobytem dzieci i młodzieży,
 - c) tereny oznaczone symbolami literowymi: MW, ZK oraz tereny: UP1, U6, U11 w przypadku realizacji przeznaczenia równorzędnego, należy traktować jako tereny zabudowy mieszkaniowej wielorodzinnej i zamieszkania zbiorowego,

- d) tereny oznaczone symbolem literowym MU, a także teren U12 w przypadku realizacji przeznaczenia uzupełniającego, należy traktować jako tereny mieszkaniowo-usługowe;
- 5) zakazuje się lokalizacji przedsięwzięć mogących zawsze znacząco oddziaływać na środowisko, z wyjątkiem obiektów liniowych i infrastruktury telekomunikacyjnej.

§ 7. Ustala się następujące zasady ochrony dziedzictwa kulturowego i zabytków oraz dóbr kultury współczesnej :

- 1) na obszarze objętym planem znajdują się następujące zabytki nieruchome objęte ochroną prawną na podstawie wpisu do rejestru zabytków, których lokalizację wskazano na rysunku planu:

Lp.	Opis i adres zabytku	Nr decyzji
1	układ urbanistyczny Starego Miasta Strzelce Opolskie	39/49 z 10.06.1949 r.
2	kościół pw. św. Wawrzyńca	51/2007 z 29.03.2007 r.
3	kościół ewangelicki, ul. Opolska	1138/66 z 12.02.1966 r.
4	dom zakonny Zgromadzenia Sióstr św. Elżbiety, ul. Powstańców Śląskich 8	67/2008 z 14.07.2008 r.
5	ratusz, Pl. Myśliwca 1	1381/66 z 2.05.1966 r.
6	baszta – dzwonnica przy kościele parafialnym, pl. Kościelny	882/64 z 15.05.1964 r.
7	dom, ul. Karola Lange 3	1385/66 z 2.05.1966 r.
8	dom, ul. Karola Lange 5	1386/66 z 2.05.1966 r.
9	wieżenie wraz z murem i wieżyczkami, ul. Karola Miarki 1	2360/96 z 29.07.1996 r.
10	budynek dawnego browaru, ul. Kościuszki 4	2267/91 z 20.05.1991 r.
11	kamienica, ul. Parafialna 1	41/2005 z 19.05.2005 r.
12	dom, dawna plebania, ul. Parafialna 2	1387/66 z 2.05.1966 r.
13	dom, Rynek 15	1388/66 z 2.05.1966 r.
14	dom, Rynek 16	1389/66 z 2.05.1966 r.
15	dom, Rynek 17	1390/66 z 2.05.1966 r.
16	dom, Rynek 18	1391/66 z 2.05.1966 r.

- 2) obejmuje się ochroną konserwatorską następujące budynki ujęte w Gminnej Ewidencji Zabytków, których lokalizację wskazano na rysunku planu:

Lp.	Opis i adres zabytku	Numer działki
1	kamienica, ul. F. Chopina 1, 1a	5054/2
2	dom, ul. F. Chopina 3	1868/2
3	kamienica, ul. F. Chopina 4	1874/1
4	kamienica, ul. B. Chrobrego 3	1690/2
5	dom, ul. B. Chrobrego 3a	1690/2
6	wieża ciśnień, ul. B. Chrobrego 4	1707/3
7	kamienica, ul. B. Chrobrego 5	1690/1
8	oficyna, ul. B. Chrobrego 5a	1690/2
9	kamienica mieszcząca, ul. J. Dąbrowskiego 2	1811
10	dom, ul. J. Dąbrowskiego 4	1810
11	kamienica, ul. J. Dąbrowskiego 14	1769
12	dom, ul. J. Dąbrowskiego 20	1766
13	nastawnia kolejowa, ul. Dworcowa	4267/15
14	nastawnia kolejowa, ul. Dworcowa	4267/14
15	zespół 4 domów z komórkami, ul. Dworcowa 1-15	1170/10, 9, 8, 7, 6, 5, 20, 19
16	dom, ul. Dworcowa 2	4267/7

17	dom, ul. Dworcowa 4	4267/5
18	budynek dworca, ul. Dworcowa 6	4267/15
19	budynek mieszkalno-gospodarczy w zespole dworca, ul. Dworcowa 8	4267/15
20	dawny dworzec towarowy, ul. Dworcowa 14	4267/3
21	dom, ul. Dworcowa 17, 17a	1160/19, 1160/18
22	budynek kasyna, ul. Dworcowa 23	1160/20
23	kamienica, ul. Grunwaldzka 3	1698
24	kamienica, ul. Grunwaldzka 5	1697/1
25	wiadukt kolejowy, ul. K. Habryki	-
26	budynek biurowy, ul. Jordanowska 2	1717/2
27	willa, ul. Jordanowska 3/5	1733
28	dom wielorodzinny, ul. Jordanowska 4/6	1718/1, 1718/7, 1718/8
29	dom wielorodzinny, ul. Jordanowska 8	1721/1
30	pomnik ze sceną ukrzyżowania, ul. Kołłątaja	1786
31	kamienica mieszczańska, ul. Kołłątaja 1	1812/1
32	dom, ul. Kołłątaja 3	1806
33	dom, ul. Kołłątaja 5	1805
34	plebania, ul. Kołłątaja 9	1785
35	kapliczka, ul. T. Kościuszki	1787
36	kamienica mieszkalna, ul. T. Kościuszki 1	1790
37	dom, ul. T. Kościuszki 2	1729
38	budynek gospodarczy w zespole dawnego browaru, ul. T. Kościuszki 4	1730/6
39	szkoła, ul. T. Kościuszki 8	1737
40	kamienica mieszczańska, ul. Krakowska 1	1852
41	dom, ul. Krakowska 3	5046/2
42	dom, ul. Krakowska 5	1856/5
43	dom, ul. Krakowska 7, 9, 11	1893/4, 1896/10
44	kamienica, ul. Krakowska 13	1897/8
45	kamienica, ul. Krakowska 15	1898/2
46	kamienica, ul. Krakowska 17	1899/2
47	kamienica, ul. Karola Lange 1	1802
48	dom, ul. Ks. Wajdy 1	1724
49	cmentarz ewangelicki, ul. Marka Prawego	1681
50	kamienica, ul. Marka Prawego 9	1877
51	kamienica, ul. Marka Prawego 11	1876
52	kamienica, ul. Marka Prawego 13	1873
53	szkoła, ul. Marka Prawego 21	1695
54	dom, ul. Marka Prawego 31	1680
55	stodoła, ul. Marka Prawego 33	1679
56	budynek administracyjny w zespole więzienia, ul. K. Miarki 1	1160/29
57	dom, ul. K. Miarki 2/4	1166/10, 1166/11
58	pozostałości muru obronnego, ul.: Opolska, Parafialna, Zamkowa	-
59	kaplica grobowa, ul. Parafialna	1788/1
60	willa, ul. J. Piłsudskiego 26	1149

61	dom, ul. J. Piłsudskiego 20	1152/1
62	dom, ul. J. Piłsudskiego 22	1151/2
63	dom, ul. J. Piłsudskiego 24	1150
64	magazyn, ul. Plac Kopernika 1	1687/2
65	pomnik myśliwca, ul. Plac Myśliwca	1828/1
66	kamienica z oficyną boczna, ul. Plac S. Żeromskiego 1	1866
67	dom wielorodzinny, ul. Plac S. Żeromskiego 2/3	1884/1, 1886/1
68	kamienica, ul. Plac S. Żeromskiego 4	1887/2
69	kamienica, ul. Plac S. Żeromskiego 6	1861/1
70	kamienica, ul. Plac S. Żeromskiego 8	1727/5
71	kamienica, ul. Plac S. Żeromskiego 9	1726/2
72	bank, ul. Plac S. Żeromskiego 10	1725/2
73	kamienica, ul. Powstańców Śląskich 2	1775
74	kamienica, ul. Powstańców Śląskich 4	1776
75	dom, ul. Powstańców Śląskich 12	1781
76	dom, ul. Powstańców Śląskich 16	1783
77	kamienica, ul. Powstańców Śląskich 20	1744
78	dom, ul. Powstańców Śląskich 24	1742
79	dom, ul. B. Prusa 3, 3a	1170/17, 1170/16
80	dom, ul. B. Prusa 5, 5a	1170/14, 1170/13
81	dom, ul. B. Prusa 7, 7a	1170/12
82	dom, Rynek 19/20	1853, 1854
83	dom, ul. Wałowa 1	1856/3
84	dom, ul. Wałowa 2	1893/1
85	dom, ul. Wałowa 3	1858/4
86	kamienica Wałowa 7	1860
87	kamienica mieszczańska, ul. Wojska Polskiego 2	1820
88	kamienica mieszczańska, ul. Wojska Polskiego 6	1819/10
89	dom, ul. Żwirki i Wigury 3	1168/5
90	dom, ul. Żwirki i Wigury 4	1166/13
91	dom, ul. Żwirki i Wigury 5	1168/6

3) niezależnie od ustaleń szczegółowych Rozdziału 3, w odniesieniu do obiektów, o których mowa w pkt 2, ustala się następujące zasady ochrony:

- a) nakazuje się zachowanie cech stylowych budynków, w szczególności: gabarytów i formy obiektów, kształtu, spadku i rodzaju pokrycia dachów, wystroju elewacji i detali architektonicznych oraz kształtu, wielkości i podziałów stolarki okiennej i drzwiowej, a także zabytkowego wyposażenia wnętrza,
- b) nakazuje się stosowanie harmonijnej kolorystyki w ramach budynku oraz całego zespołu budynków,
- c) zakazuje się wykonywania tynków oraz ocieplenia budynków niszczącego lub przysłaniającego detale architektoniczne oraz ceglane elewacje,
- d) dopuszcza się zmianę funkcji obiektów oraz prace związane z przebudową wewnątrz przy zachowaniu ustaleń lit. a,
- e) zakazuje się lokalizacji elementów technicznego wyposażenia budynków, tj. klimatyzatorów, anten, przewodów dymowych i wentylacyjnych, na eksponowanych elewacjach,
- f) dopuszcza się odtworzenie lub wymianę kubatury, jeżeli stan zachowania obiektu tego wymaga;

- 4) na obszarze objętym planem została ustalona strefa „A” – ścisłej ochrony konserwatorskiej przestrzennego układu urbanistycznego starego miasta, wpisanego do rejestru zabytków pod numerem 39/49, w granicach określonych na rysunku planu, w której obowiązuje:
- a) zachowanie:
 - układu przestrzennego ulic, nawierzchni i placów śródmiejskich, wewnątrz urbanistycznych i form zaprojektowanej zieleni urządzonej,
 - linii zabudowy w historycznych granicach działek,
 - nawierzchni ulic i placów wykonanych z naturalnego kamienia,
 - b) dostosowanie nowej zabudowy do historycznej kompozycji przestrzennej w zakresie skali i formy architektonicznej,
 - c) nakaz stosowania kamienia naturalnego jako materiału nawierzchni ulic klasy lokalnej i dojazdowej;
- 5) wyznacza się strefę „B” – ochrony konserwatorskiej dóbr kultury i elementów zabytkowych, w granicach określonych na rysunku planu, w której obowiązuje:
- a) zachowanie zasadniczych elementów historycznych, tj. bryły budynku, elewacji, przebiegu ulic, historycznej parcelacji gruntów,
 - b) dostosowanie nowych obiektów do historycznej kompozycji urbanistycznej w zakresie skali i bryły zabudowy, przy założeniu harmonijnego współistnienia elementów kompozycji historycznej i współczesnej;
- 6) określa się archiwalne stanowiska archeologiczne, zgodnie z oznaczeniem na rysunku planu:
- a) nr 9 – punkt osadniczy średniowieczny,
 - b) nr 62 – punkt osadniczy z epoki brązu;
- 7) wszelkie zamierzenia inwestycyjne prowadzone w granicach stanowisk archeologicznych podlegają uzgodnieniu z Wojewódzkim Konserwatorem Zabytków przed uzyskaniem pozwolenia na budowę, a prace ziemne muszą być prowadzone pod nadzorem archeologiczno-konserwatorskim;
- 8) wyznacza się następujące strefy, w granicach określonych na rysunku planu, w których wszelkie roboty budowlane lub prace ziemne należy prowadzić z uwzględnieniem przepisów odrębnych z zakresu ochrony zabytków i opieki nad zabytkami:
- a) „OW” – obserwacji archeologicznej, której granice pokrywają się z granicą strefy „A”,
 - b) „W” – ochrony konserwatorskiej stanowiska archeologicznego;
- 9) wyznacza się strefę „E” – ochrony ekspozycji zabytków, w granicach określonych na rysunku planu, w obrębie której obowiązuje:
- a) zakaz lokalizacji obiektów ograniczających widoczność zabytków z dróg publicznych znajdujących się w zasięgu strefy lub graniczących z nią,
 - b) zachowanie istniejącej zieleni urządzonej wzdłuż ulic, ciągu pieszego oraz wewnątrz terenów placów miejskich, a w szczególności alei drzew wskazanej na rysunku planu;
- 10) wyznacza się strefę „K” – ochrony krajobrazu kulturowego oraz strefę konserwatorskiej ochrony zieleni, w granicach określonych na rysunku planu, w obrębie których obowiązują odpowiednie ustalenia szczegółowe Rozdziału 3 dla terenu ZP4;
- 11) nakazuje się zachowanie i ekspozycję fragmentów murów miejskich oznaczonych na rysunku planu.

§ 8. Wymagania wynikające z potrzeb kształtowania przestrzeni publicznych :

- 1) jako przestrzenie publiczne na obszarze objętym planem wskazuje się tereny: dróg publicznych, publicznego ciągu pieszo-jezdnego, publicznego ciągu pieszego i placów miejskich oraz zieleni urządzonej;
- 2) ustalenia planu odnoszące się do terenów, o których mowa w pkt 1, uwzględniają wymagania wynikające z potrzeb kształtowania przestrzeni publicznych.

§ 9. Określa się granice i sposoby zagospodarowania terenów lub obiektów podlegających ochronie, ustalonych na podstawie odrębnych przepisów, w tym terenów górniczych, a także obszarów szczególnego zagrożenia powodzią oraz obszarów osuwania się mas ziemnych :

- 1) na obszarze objętym planem występują następujące tereny i obiekty podlegające ochronie, ustalone na podstawie przepisów odrębnych:
 - a) drzewo – miłorząb dwuklapowy (*Ginkgo biloba*), oznaczone na rysunku planu na działce nr 1763/3, określone jako pomnik przyrody zgodnie z Rozporządzeniem Nr 0151/P/38/05 Wojewody Opolskiego z dnia 26 października 2005 r. w sprawie ustanowienia pomników przyrody (Dz. Urz. Woj. Op. z 2005 r. Nr 72, poz. 2231 z późn. zm.),
 - b) ujęcie wody podziemnej wraz z terenem ochrony bezpośredniej, oznaczone na rysunku planu symbolem W, w granicach określonych na rysunku planu,
 - c) obszary i obiekty wpisane do rejestru zabytków, o których mowa w § 7 pkt 1, oznaczone na rysunku planu;
- 2) obszar objęty planem położony jest poza granicami terenów górniczych, a także obszarów szczególnego zagrożenia powodzią oraz obszarów osuwania się mas ziemnych.

§ 10. Ustala się następujące szczegółowe zasady i warunki scalania i podziału nieruchomości objętych planem :

- 1) parametry działek:
 - a) minimalna powierzchnia wydzielanych działek – 800 m², z zastrzeżeniem działek przeznaczonych pod lokalizację urządzeń infrastruktury technicznej i komunikacji, dla których ustala się minimalną powierzchnię działki wynoszącą 2 m²,
 - b) minimalna szerokość frontów wydzielanych działek – 18 m, z zastrzeżeniem lit. c,
 - c) minimalna szerokość frontu działki przeznaczonej pod lokalizację urządzeń infrastruktury technicznej – 2 m²,
 - d) minimalna szerokość działek wydzielanych dla dróg wewnętrznych – 6 m,
 - e) wydzielanie działek budowlanych prostopadle w stosunku do bezpośrednio przyległej drogi z tolerancją $\pm 15^\circ$ lub równoległe do działek bezpośrednio sąsiadujących, jeśli to wynika ze struktury istniejącego podziału;
- 2) minimalne parametry wydzielanych działek określone w pkt 1 obowiązują, jeśli ustalenia szczegółowe Rozdziału 3 nie określają inaczej;
- 3) minimalne parametry działek nie dotyczą działek wydzielanych w celu powiększenia działki sąsiedniej.

§ 11. Szczególne warunki zagospodarowania terenów oraz ograniczenia w ich użytkowaniu, w tym zakaz zabudowy – w stosunku do istniejących oraz projektowanych sieci i obiektów infrastruktury technicznej, ograniczenia w użytkowaniu terenów definiują normy i przepisy branżowe, w zależności od rodzaju i parametrów sieci.

§ 12. Określa się następujące zasady modernizacji, rozbudowy i budowy systemów komunikacji oraz minimalną liczbę miejsc do parkowania i sposób ich realizacji :

- 1) na całym obszarze objętym planem dopuszcza się realizację ścieżek pieszych i rowerowych;
- 2) ustala się minimalną liczbę miejsc do parkowania:
 - a) dla zabudowy jednorodzinnej – 2 miejsca na każde mieszkanie,
 - b) dla zabudowy wielorodzinnej – 1 miejsce na każde mieszkanie, w tym nie mniej niż 50% jako miejsca ogólnodostępne,
 - c) dla obiektów usługowych i handlowych – 1 miejsce dla samochodów osobowych na każdych 3 pracowników oraz dodatkowo 2 miejsca dla samochodów osobowych klientów na każde rozpoczęte 50 m² powierzchni handlowej lub powierzchni usługowej dostępnej bezpośrednio dla klientów,
 - d) dla obiektów o dominującej funkcji biurowo-administracyjnej – 3 miejsca na każde 100 m² powierzchni użytkowej,

- e) dla obiektów hotelowych i moteli – 1 miejsce na każdy pokój oraz dodatkowo 1 miejsce dla pracowników na każde 400 m² powierzchni użytkowej,
 - f) dla obiektów gastronomicznych – 2 miejsca na każde 10 miejsc konsumpcyjnych oraz dodatkowo 1 miejsce dla pracowników na każde 400 m² powierzchni użytkowej,
 - g) dla obiektów produkcyjnych, składów i magazynów – 1 miejsce dla samochodów osobowych na każdym 3 pracowników oraz dodatkowo 4 miejsca dla samochodów osobowych dla klientów;
- 3) dopuszcza się realizację miejsc do parkowania, o których mowa w pkt 2, w formie parkingów naziemnych, podziemnych lub garaży poziomowych, o ile ustalenia szczegółowe Rozdziału 3 nie wykluczają tych form;
- 4) układ komunikacyjny obszaru objętego planem stanowią następujące tereny dróg i ciągów komunikacyjnych:
- a) droga wojewódzka nr 426, ul. Marka Prawego, oznaczona na rysunku planu symbolem **KDG**,
 - b) droga gminna nr 105226 O, ul. Marszałka Józefa Piłsudskiego, oznaczona na rysunku planu symbolem **KDZ**,
 - c) droga powiatowa nr 2278 O, ul. Jana Matejki, oznaczona na rysunku planu symbolem **KDL1**,
 - d) droga powiatowa nr 2271 O, ul. Dworcowa, oznaczona na rysunku planu symbolem **KDL2**,
 - e) drogi gminne, oznaczone na rysunku planu symbolami: **KDL3 ÷ KDL6**,
 - f) droga powiatowa nr 1804 O, ul. Konrada Habryki, oznaczona na rysunku planu symbolem **KDL7**,
 - g) drogi i ulice w ciągu dróg gminnych klasy dojazdowej, oznaczone na rysunku planu symbolami: **KDD1 ÷ KDD7**,
 - h) publiczny ciąg pieszo-jezdny, oznaczony na rysunku planu symbolem **KDX**,
 - i) publiczny ciąg pieszy, oznaczony na rysunku planu symbolem **KX**,
 - j) drogi wewnętrzne, oznaczone na rysunku planu symbolami: **KDW1÷KDW4**, a także drogi wewnętrzne niewyznaczone;
- 5) pozostałe zasady zawarto w ustaleniach szczegółowych Rozdziału 3.

§ 13. Określa się następujące zasady modernizacji, rozbudowy i budowy systemów infrastruktury technicznej :

- 1) dopuszcza się w obrębie wszystkich terenów objętych planem lokalizację budowli, urządzeń i sieci infrastruktury technicznej, przy zachowaniu ustaleń planu;
- 2) w zakresie zaopatrzenia w energię elektryczną ustala się zasilanie z istniejącej i realizowanej zgodnie z zapotrzebowaniem sieci elektroenergetycznej niskiego lub średniego napięcia;
- 3) w zakresie zaopatrzenia w wodę ustala się:
 - a) zaopatrzenie z sieci wodociągowej,
 - b) nakaz zapewnienia właściwego standardu zasilania w wodę dla ochrony przeciwpożarowej;
- 4) w zakresie odprowadzania ścieków komunalnych:
 - a) nakazuje się odprowadzanie ścieków komunalnych w systemie rozdzielczym do oczyszczalni ścieków, z zastrzeżeniem lit. b,
 - b) dopuszcza się tymczasowo, do czasu realizacji sieci rozdzielczej, odprowadzanie ścieków do sieci ogólnospławnej,
 - c) zakazuje się stosowania szczelnych zbiorników bezodpływowych do czasowego gromadzenia ścieków,
 - d) dopuszcza się odprowadzanie ścieków przemysłowych do kanalizacji ogólnospławnej, po spełnieniu wymagań określonych w przepisach odrębnych z zakresu prawa ochrony środowiska,
 - e) zakazuje się stosowania indywidualnych systemów oczyszczania ścieków, z zastrzeżeniem lit. f,
 - f) dopuszcza się stosowanie indywidualnych systemów oczyszczania ścieków przemysłowych wyłącznie w przypadku doprowadzenia jakości ścieków do norm obowiązujących przy odprowadzaniu ścieków do kanalizacji;

- 5) w zakresie odprowadzania wód opadowych i roztopowych ustala się:
- a) sukcesywną rozbudowę kanalizacji deszczowej,
 - b) odprowadzanie wód opadowych i roztopowych z powierzchni dróg i parkingów do kanalizacji deszczowej lub w przypadku braku takiej możliwości do rowów odwadniających, wód powierzchniowych lub ziemi, zgodnie z przepisami odrębnymi z zakresu prawa wodnego;
- 6) w zakresie zaopatrzenia w gaz ziemny ustala się zasilanie z istniejącej lub realizowanej zgodnie z zapotrzebowaniem sieci gazociągowej;
- 7) w zakresie zaopatrzenia w energię ciepłą ustala się zastosowanie systemów grzewczych grupowych lub indywidualnych, polegających na:
- a) spalaniu paliw w urządzeniach o sprawności przekraczającej 80%,
 - b) zasilaniu energią elektryczną,
 - c) zastosowaniu: ogniw fotowoltaicznych o mocy nieprzekraczającej 100 kW, pomp ciepła oraz kolektorów słonecznych,
 - d) przyłączeniu do sieci ciepłowniczej.

§ 14. Ustalenia dotyczące sposobu i terminu tymczasowego zagospodarowania, urządzania i użytkowania terenów :

- 1) nie określa się innych niż dotychczasowy sposób tymczasowego zagospodarowania terenów, z zastrzeżeniem pkt 2;
- 2) na terenach przeznaczonych w planie pod publiczny ciąg pieszy i publiczny ciąg pieszo-jezdny, do czasu realizacji projektowanych odcinków, zakazuje się użytkowania i zagospodarowania terenów w sposób mogący uniemożliwić realizację ustaleń planu.

§ 15. Dla terenów objętych planem ustala się stawki procentowe, na podstawie których określa się opłatę, o której mowa w art. 36 ust. 4 ustawy o planowaniu i zagospodarowaniu przestrzennym, w wysokości:

- 1) 5% – dla terenów oznaczonych symbolami: C1÷C4, ZP1÷ZP4, ZI, KDG, KDZ, KDL1÷KDL7, KDD1÷KDD7, KDWI÷KDW4, KDX, KX, KS, KK, E1÷E5, G i W;
- 2) 30% – dla terenów oznaczonych symbolami: MN1÷MN7, MW1÷MW12, MU1÷MU17, U1÷U18, UP1÷UP6, UO1÷UO3, UK1÷UK2, ZK, PU i P1÷P3.

§ 16. 1. Ustalenia ogólne zawarte od § 4 do § 14 są obowiązujące, o ile w ustaleniach szczegółowych Rozdziału 3 jednoznacznie nie zapisano inaczej.

2. Parametry określone w ustaleniach szczegółowych Rozdziału 3 odnoszą się do działek budowlanych, o ile jednoznacznie nie określono inaczej.

Rozdział 3 Ustalenia szczegółowe

§ 17. Dla terenów zabudowy mieszkaniowej jednorodzinnej, oznaczonych na rysunku planu symbolami: MN1÷MN7, ustala się:

- 1) przeznaczenie podstawowe – zabudowa mieszkaniowa jednorodzinna wraz z zabudową towarzyszącą, tj.: budynki gospodarcze i garaże;
- 2) przeznaczenie uzupełniające – usługi nieuciążliwe stanowiące maksymalnie 30% powierzchni całkowitej budynku;
- 3) zasady zagospodarowania:
 - a) w przypadku przylegania do siebie budynków gospodarczych i garaży bezpośrednio przy granicy działki obowiązuje dostosowanie przylegających do siebie obiektów w zakresie wysokości, kubatury i ukształtowania połaci dachowych,
 - b) forma architektoniczna budynków gospodarczych i garaży powinna nawiązywać do formy budynku mieszkalnego zlokalizowanego na działce;
- 4) wskaźniki zagospodarowania terenu:

- a) maksymalny wskaźnik powierzchni zabudowy – 0,35,
 - b) minimalna i maksymalna intensywność zabudowy – od 0,1 do 0,75,
 - c) minimalny udział powierzchni biologicznie czynnej – 50%;
- 5) zasady kształtowania zabudowy:
- a) przebieg linii zabudowy określono na rysunku planu,
 - b) maksymalna wysokość budynków mieszkalnych – 10 m,
 - c) maksymalna wysokość budynków gospodarczych i garaży – 6 m z dachem spadzistym lub 3 m z dachem płaskim,
 - d) maksymalna ilość kondygnacji nadziemnych budynków mieszkalnych – 2,
 - e) maksymalna ilość kondygnacji nadziemnych budynków gospodarczych i garaży – 1,
 - f) obowiązują dachy:
 - spadziste symetryczne, o kącie nachylenia połaci dachowych w zakresie $40^\circ \div 50^\circ$,
 - kryte dachówką, z dopuszczeniem na terenach: **MN5** i **MN6** innych materiałów o podobnej fakturze,
 - w odcieniach kolorów: czerwony, brązowy lub szary;
- 6) minimalna powierzchnia nowo wydzielonych działek budowlanych – 600 m²;
- 7) maksymalna szerokość elewacji frontowej:
- a) budynków mieszkalnych wolnostojących – 15 m,
 - b) budynków mieszkalnych w zabudowie bliźniaczej – 20 m,
 - c) budynków gospodarczych i garaży – 10 m,
 - d) utrzymuje się szerokość elewacji frontowej budynków istniejących, jeżeli jest większa niż określona powyżej, bez możliwości jej dalszego powiększania;
- 8) minimalna liczba miejsc do parkowania i sposób ich realizacji – zgodnie z ustaleniami § 12.

§ 18. 1. Dla terenów zabudowy mieszkaniowej wielorodzinnej, oznaczonych na rysunku planu symbolami: **MW1÷MW12**, ustala się:

- 1) przeznaczenie:
- a) podstawowe – zabudowa mieszkaniowa wielorodzinna,
 - b) uzupełniające terenów: **MW1÷MW11** – budynki gospodarcze i garaże,
 - c) uzupełniające terenu **MW12** – budynki gospodarcze i garaże, usługi nieuciążliwe stanowiące maksymalnie 30% powierzchni całkowitej budynku, z zastrzeżeniem pkt 2 lit. c;
- 2) zasady zagospodarowania:
- a) budynki przeznaczenia uzupełniającego należy lokalizować w drugim rzędzie zabudowy w stosunku do przyległej drogi publicznej,
 - b) budynki z zakresu przeznaczenia uzupełniającego dopuszcza się wyłącznie jako zabudowa towarzysząca dla budynków mieszkalnych zawierających nie więcej niż 4 mieszkania oraz w ilości nie większej niż 1 budynek na 1 mieszkanie,
 - c) usługi nieuciążliwe z zakresu przeznaczenia uzupełniającego terenu **MW12** dopuszcza się wyłącznie na kondygnacji poddasza użytkowego,
 - d) dopuszcza się na terenach: **MW1÷MW11** lokalizację budynków gospodarczych i garaży bezpośrednio przy granicy działki budowlanej; w pozostałych przypadkach zasady lokalizacji budynków gospodarczych i garaży względem granicy działki budowlanej mają zastosowanie przepisy odrębne z zakresu prawa budowlanego;
- 3) wskaźniki zagospodarowania terenu:

- a) maksymalny wskaźnik powierzchni zabudowy – 0,5,
 - b) minimalna i maksymalna intensywność zabudowy – od 0,1 do 1,0,
 - c) minimalny udział powierzchni biologicznie czynnej:
 - dla terenu **MW10** – 40%,
 - dla terenów: **MW1÷MW9, MW11 i MW12** – 30%;
 - 4) zasady kształtowania zabudowy:
 - a) przebieg linii zabudowy określono na rysunku planu,
 - b) maksymalna wysokość budynków przeznaczenia podstawowego:
 - dla terenów: **MW1 i MW2** – 16 m,
 - dla terenów: **MW3÷MW12** – 12 m,
 - c) maksymalna wysokość budynków gospodarczych i garaży – 6 m z dachem spadzistym lub 3 m z dachem płaskim,
 - d) maksymalna wysokość obiektów budowlanych, z wyjątkiem obiektów łączności publicznej – 18 m,
 - e) maksymalna ilość kondygnacji nadziemnych:
 - budynków mieszkalnych – 5,
 - budynków gospodarczych i garaży – 1,
 - f) obowiązują dachy:
 - dwuspadowe na terenach: **MW3, MW6 i MW7**,
 - dwuspadowe lub wielospadowe na terenach: **MW4, MW9, MW10 i MW12**,
 - płaskie lub spadziste na terenach: **MW1, MW2, MW5, MW8 i MW11**,
 - o kącie nachylenia połaci w zakresie $40^\circ \div 50^\circ$,
 - w odcieniach kolorów: czerwony, brązowy lub szary, w przypadku dachów spadzistych,
 - g) na terenach: **MW1, MW2 i MW11** dopuszcza się stosowanie na dachach spadzistych pokryć dachowych innych niż dachówka, o fakturze podobnej do dachówki, z zachowaniem ustalonej kolorystyki,
 - h) na terenie **MW4** od strony terenu kolejowego nakazuje się stosowanie rozwiązań technicznych w zakresie ochrony przed hałasem, tj.: przegrody o wysokiej izolacyjności akustycznej i inne zabezpieczenia zwiększające izolacyjność akustyczną dla nowej zabudowy przeznaczonej na stały pobyt ludzi;
 - 5) minimalna powierzchnia nowo wydzielonych działek budowlanych – 600 m²;
 - 6) maksymalna szerokość elewacji frontowej:
 - a) budynków mieszkalnych – 60 m,
 - b) budynków gospodarczych i garaży – 10 m, przy czym szerokość ta dotyczy również zespołów budynków gospodarczych i garaży,
 - c) utrzymuje się szerokość elewacji frontowej budynków istniejących, jeżeli jest większa niż określona powyżej, bez możliwości jej dalszego powiększania;
 - 7) minimalna liczba miejsc do parkowania i sposób ich realizacji – zgodnie z ustaleniami § 12.
2. Niezależnie od zapisów ust. 1, nowe budynki lokalizowane w lukach zabudowy lub w przypadku kontynuacji pierzei zabudowy należy dostosować do: linii zabudowy, wysokości budynków, wysokości okapu i wysokości linii okien nad poziomem terenu, charakterystycznych dla budynków bezpośrednio sąsiadujących.
- § 19. Dla terenów zabudowy mieszkaniowej wielorodzinnej z usługami, oznaczonych na rysunku planu symbolami: **MU1÷MU7**, ustala się:**
- 1) przeznaczenie:

- a) podstawowe – zabudowa mieszkaniowa wielorodzinna wraz z zabudową towarzyszącą, tj.: budynki gospodarcze i garaże wolnostojące,
 - b) równorzędne terenu **MU1** – usługi użyteczności publicznej, tj.: placówki wychowawcze, ośrodki opieki społecznej lub socjalnej, usługi z zakresu opieki medycznej, kaplica,
 - c) równorzędne terenów: **MU2÷MU7** – usługi użyteczności publicznej,
 - d) uzupełniające – usługi nieuciążliwe;
- 2) dopuszcza się realizację funkcji przeznaczenia uzupełniającego wyłącznie w parterach budynków mieszkaniowych oraz pod warunkiem zapewnienia odrębnego wejścia do budynku wyłącznie dla potrzeb tego przeznaczenia;
- 3) wskaźniki zagospodarowania terenu:
- a) maksymalny wskaźnik powierzchni zabudowy – 0,85,
 - b) minimalna i maksymalna intensywność zabudowy – od 0,5 do 4,0,
 - c) minimalny udział powierzchni biologicznie czynnej – 15%;
- 4) zasady kształtowania zabudowy:
- a) przebieg linii zabudowy określono na rysunku planu,
 - b) maksymalna wysokość budynków mieszkalnych i usługowych – 18 m,
 - c) maksymalna wysokość budynków gospodarczych i garaży – 6 m z dachem spadzistym lub 3 m z dachem płaskim,
 - d) maksymalna wysokość obiektów budowlanych, z wyjątkiem obiektów łączności publicznej – 20 m,
 - e) ilość kondygnacji nadziemnych budynków mieszkalnych i usługowych – od 2 do 5,
 - f) ilość kondygnacji nadziemnych budynków gospodarczych i garaży – 1,
 - g) obowiązują dachy:
 - płaskie lub spadziste o kącie nachylenia połaci do 50°,
 - w odcieniach kolorów: czerwony, brązowy lub szary, w przypadku dachów spadzistych;
- 5) minimalna liczba miejsc do parkowania i sposób ich realizacji – zgodnie z ustaleniami § 12;
- 6) dopuszcza się bilansowanie miejsc postojowych w obrębie terenów sąsiadujących w przypadku braku możliwości zapewnienia wystarczającej liczby miejsc postojowych w ramach nieruchomości gruntowej, do której inwestor posiada tytuł prawny;
- 7) minimalna powierzchnia nowo wydzielonych działek budowlanych – 600 m²;
- 8) maksymalna szerokość elewacji frontowej:
- a) budynków mieszkaniowych i usługowych – 60 m,
 - b) budynków gospodarczych i garaży – 10 m, przy czym szerokość ta obowiązuje również w przypadku zespołu budynków gospodarczych i garaży,
 - c) utrzymuje się szerokość elewacji frontowej budynków istniejących, jeżeli jest większa niż określona powyżej, bez możliwości jej dalszego powiększania.

§ 20. Dla terenów zabudowy mieszkaniowej wielorodzinnej z usługami, oznaczonych na rysunku planu symbolami: **MU8 ÷ MU17, ustala się:**

- 1) przeznaczenie:
 - a) podstawowe – usługi nieuciążliwe,
 - b) równorzędne:
 - usługi użyteczności publicznej,
 - zabudowa mieszkaniowa wielorodzinna,

- c) uzupełniające – mieszkania;
- 2) zasady zagospodarowania:
- a) dopuszcza się realizację przeznaczenia uzupełniającego w budynkach przeznaczenia podstawowego i równorzędnego wyłącznie na kondygnacjach wyższych niż parterowa oraz pod warunkiem zapewnienia odrębnego wejścia do budynku wyłącznie dla potrzeb tego przeznaczenia, z zastrzeżeniem lit. b,
 - b) warunek, o którym mowa w lit. a, nie obowiązuje, jeżeli w budynku znajduje się nie więcej niż jeden lokal mieszkalny,
 - c) dopuszcza się na terenie **MU8** realizację budynków gospodarczych przy zachowaniu odpowiednich zasad kształtowania zabudowy określonych w § 18;
- 3) wskaźniki zagospodarowania terenu:
- a) maksymalny wskaźnik powierzchni zabudowy – 0,85,
 - b) minimalna i maksymalna intensywność zabudowy – od 0,5 do 4,0,
 - c) minimalny udział powierzchni biologicznie czynnej – 15%;
- 4) zasady kształtowania zabudowy:
- a) przebieg linii zabudowy określono na rysunku planu,
 - b) maksymalna wysokość budynków – 16 m,
 - c) maksymalna wysokość obiektów budowlanych, z wyjątkiem obiektów łączności publicznej – 18 m,
 - d) maksymalna ilość kondygnacji nadziemnych – 4,
 - e) obowiązują dachy:
 - płaskie lub spadziste o kącie nachylenia połaci do 50°,
 - w odcieniach kolorów: czerwony, brązowy lub szary, w przypadku dachów spadzistych;
- 5) minimalna liczba miejsc do parkowania i sposób ich realizacji – zgodnie z ustaleniami § 12;
- 6) dopuszcza się bilansowanie miejsc postojowych w obrębie terenów sąsiadujących w przypadku braku możliwości zapewnienia wystarczającej liczby miejsc postojowych w ramach nieruchomości gruntowej, do której inwestor posiada tytuł prawny;
- 7) minimalna powierzchnia nowo wydzielonych działek budowlanych – 600 m²;
- 8) maksymalna szerokość elewacji frontowej – 60 m;
- 9) utrzymuje się szerokość elewacji frontowej budynków istniejących, jeżeli jest większa niż określona w pkt 8, bez możliwości jej dalszego powiększania.

§ 21. Dla terenów zabudowy usługowej, oznaczonych na rysunku planu symbolami: U1 ÷ U18, ustala się:

- 1) przeznaczenie podstawowe terenów: **U1** i **U2** – usługi, usługi uciążliwe związane wyłącznie z obsługą transportu publicznego, stacje paliw, magazyny, budynki gospodarcze;
- 2) przeznaczenie terenów: **U3÷U6, U8÷U18** :
 - a) podstawowe – usługi nieuciążliwe, usługi użyteczności publicznej,
 - b) równorzędne terenów: **U6** i **U11** – zabudowa mieszkaniowa wielorodzinna oraz budynki zamieszkania zbiorowego,
 - c) uzupełniające terenu **U12** - mieszkania;
- 3) przeznaczenie terenu **U7** :
 - a) podstawowe – usługi nieuciążliwe, usługi użyteczności publicznej,
 - b) równorzędne – parkingi;
- 4) zasady zagospodarowania:
 - a) zakaz lokalizacji składów,

- b) dopuszcza się garaże wyłącznie na terenie **U4**,
 - c) nakaz utrzymania funkcji dworca kolejowego na terenie **U2**,
 - d) nakaz utrzymania funkcji szkieletu miejskiego oraz parkingu na terenie **U16**,
 - e) dopuszcza się lokalizację budynków bezpośrednio przy granicy z działkami sąsiednimi, na zasadach określonych w § 4 pkt 6 lit. c;
- 5) wskaźniki zagospodarowania terenu:
- a) maksymalny wskaźnik powierzchni zabudowy:
 - dla terenu **U16** – 0,3,
 - dla terenów: **U3**, **U6**, **U11** i **U12** – 0,5,
 - dla terenu **U14** – 1,0,
 - dla pozostałych terenów – 0,7,
 - b) minimalna i maksymalna intensywność zabudowy – od 0,1 do 2,0,
 - c) minimalny udział powierzchni biologicznie czynnej:
 - dla terenów: **U3**, **U6**, **U11** i **U12** – 40%,
 - dla terenów: **U16** i **U18** – 5% powierzchni terenu,
 - dla pozostałych terenów – 20%;
- 6) na terenie oznaczonym na rysunku planu symbolem **U15** wyznacza się strefę koncentracji zieleni, dla której obowiązuje zadrzewienie na powierzchni nie mniejszej niż 50% powierzchni strefy w obrębie działki budowlanej, oraz ustala się:
- a) zagospodarowanie zielenią,
 - b) dopuszczenie lokalizacji obiektów małej architektury,
 - c) dopuszczenie wydzielenia miejsc postojowych i ciągów komunikacyjnych na powierzchni nie większej niż 25% strefy w obrębie działki budowlanej,
 - d) zakaz lokalizowania nowej zabudowy kubaturowej,
 - e) ochronę pomnika przyrody na zasadach określonych w § 9 pkt 1 lit. a;
- 7) zasady kształtowania zabudowy:
- a) przebieg linii zabudowy określono na rysunku planu,
 - b) maksymalna wysokość budynków przeznaczenia podstawowego i równorzędnego:
 - dla terenów: **U16** i **U18** – 10 m,
 - dla terenów: **U3**÷**U5** – 12,5 m,
 - dla terenów: **U1**, **U2**, **U6**÷**U15** i **U17** – 16 m,
 - c) maksymalna wysokość budynków magazynowych gospodarczych i garaży – 6 m,
 - d) maksymalna wysokość obiektów budowlanych, z wyjątkiem obiektów łączności publicznej – 18 m,
 - e) maksymalna ilość kondygnacji nadziemnych – 4,
 - f) obowiązują dachy:
 - dwuspadowe lub wielospadowe, o kącie nachylenia połaci w zakresie 40° ÷ 50° – na terenach: **U4** i **U10**,
 - płaskie lub spadziste, o kącie nachylenia połaci w zakresie 30° ÷ 50° – na terenach pozostałych,
 - w odcieniach kolorów: czerwony, brązowy lub szary, w przypadku dachów spadzistych;
- 8) zasady kształtowania zabudowy określone w pkt 7 nie dotyczą wieży ciśnień znajdującej się na terenie **U12**, wpisanej do Gminnej Ewidencji Zabytków;

- 9) minimalna liczba miejsc do parkowania i sposób ich realizacji – zgodnie z ustaleniami § 12;
- 10) dopuszcza się bilansowanie miejsc postojowych w obrębie terenów sąsiadujących w przypadku braku możliwości zapewnienia wystarczającej liczby miejsc postojowych w ramach nieruchomości gruntowej, do której inwestor posiada tytuł prawny;
- 11) minimalna powierzchnia nowo wydzielonych działek budowlanych – 800 m², z zastrzeżeniem pkt 12;
- 12) na terenie **UI6** dopuszcza się wydzielenie działki budowlanej o minimalnej powierzchni 200 m².

§ 22. Dla terenów usług użyteczności publicznej, oznaczonych na rysunku planu symbolami: **UP1÷UP6**, ustala się:

1) przeznaczenie:

- a) podstawowe – usługi użyteczności publicznej,
- b) równorzędne terenu **UP1** – zabudowa mieszkaniowa wielorodzinna,
- c) uzupełniające – usługi nieuciążliwe, mieszkania;

2) zasady zagospodarowania:

- a) dopuszcza się lokalizowanie usług nieuciążliwych w budynkach przeznaczenia podstawowego,
- b) dopuszcza się na terenach: **UP1**, **UP3** i **UP6** budynki magazynowe, gospodarcze i garaże, wyłącznie na potrzeby funkcjonowania działalności z zakresu przeznaczenia podstawowego i równorzędnego,
- c) na terenie **UP5** dopuszcza się lokalizację usług nieuciążliwych w tymczasowych obiektach budowlanych;

3) wskaźniki zagospodarowania terenu:

- a) maksymalny wskaźnik powierzchni zabudowy – 0,7,
- b) minimalna i maksymalna intensywność zabudowy – od 0,1 do 2,0,
- c) minimalny udział powierzchni biologicznie czynnej – 10%;

4) zasady kształtowania zabudowy:

- a) przebieg linii zabudowy określono na rysunku planu,
- b) maksymalna wysokość budynków przeznaczenia podstawowego i równorzędnego:
 - dla terenu **UP1** – 14 m,
 - dla terenów: **UP2 ÷ UP6** – 16 m,
- c) maksymalna wysokość budynków magazynowych, gospodarczych i garaży – 6 m z dachem spadzistym lub 3 m z dachem płaskim,
- d) maksymalna wysokość obiektów budowlanych, z wyjątkiem obiektów łączności publicznej – 18 m,
- e) maksymalna ilość kondygnacji nadziemnych – 4,
- f) obowiązują dachy:
 - dwuspadowe lub wielospadowe, o kącie nachylenia połaci w zakresie 40° ÷ 50° – na terenach: **UP1** i **UP3**,
 - płaskie lub spadziste, o kącie nachylenia połaci w zakresie 30° ÷ 50° – na terenach pozostałych,
 - w odcieniach kolorów: czerwony, brązowy lub szary, w przypadku dachów spadzistych;

5) zasady kształtowania zabudowy, określone w pkt 4, nie dotyczą zabytkowego ratusza znajdującego się na terenie **UP4**, wpisanego do rejestru zabytków;

6) minimalna liczba miejsc do parkowania i sposób ich realizacji – zgodnie z ustaleniami § 12;

7) minimalna powierzchnia nowo wydzielonych działek budowlanych – 600 m².

§ 23. Dla terenów usług oświaty, oznaczonych na rysunku planu symbolami: **UO1 ÷ UO3**, ustala się:

1) przeznaczenie:

- a) podstawowe – usługi oświaty, usługi sportu i rekreacji, szkoła, przedszkole,
 - b) równorzędne terenu UO1 :
 - usługi nieuciążliwe,
 - usługi użyteczności publicznej,
 - zabudowa mieszkaniowa wielorodzinna,
 - c) uzupełniające:
 - usługi kultury, opieki zdrowotnej, społecznej lub socjalnej,
 - mieszkania,
 - budynki gospodarcze i garaże;
- 2) wskaźniki zagospodarowania terenu:
- a) maksymalny wskaźnik powierzchni zabudowy – 0,6,
 - b) minimalna i maksymalna intensywność zabudowy – od 0,1 do 1,0,
 - c) minimalny udział powierzchni biologicznie czynnej – 30% powierzchni terenu;
- 3) zasady kształtowania zabudowy:
- a) przebieg linii zabudowy określono na rysunku planu,
 - b) maksymalna wysokość budynków z zakresu przeznaczenia podstawowego i równorzędnego – 16 m,
 - c) maksymalna wysokość budynków gospodarczych i garaży – 6 m z dachem spadzistym lub 3 m z dachem płaskim,
 - d) maksymalna wysokość obiektów budowlanych, z wyjątkiem obiektów łączności publicznej – 18 m,
 - e) maksymalna ilość kondygnacji nadziemnych budynków przeznaczenia podstawowego i równorzędnego – 3,
 - f) maksymalna ilość kondygnacji nadziemnych budynków gospodarczych i garaży – 1,
 - g) obowiązują dachy płaskie lub spadziste, o kącie nachylenia połaci do 50°;
- 4) minimalna liczba miejsc do parkowania i sposób ich realizacji – zgodnie z ustaleniami § 12;
- 5) minimalna powierzchnia nowo wydzielonych działek budowlanych – 800 m².
- § 24. Dla terenów usług kultu religijnego, oznaczonych na rysunku planu symbolami UK1 i UK2, ustala się:**
- 1) przeznaczenie podstawowe – kościół, usługi kultu religijnego;
- 2) przeznaczenie uzupełniające – budynki i funkcje towarzyszące, takie jak:
- a) plebanie – wyłącznie na terenie UK1,
 - b) kaplice,
 - c) usługi handlu związane z funkcją przeznaczenia podstawowego,
 - d) parkingi, ciągi piesze;
- 3) wskaźniki zagospodarowania terenu:
- a) maksymalny wskaźnik powierzchni zabudowy – 0,6,
 - b) minimalna i maksymalna intensywność zabudowy – od 0,1 do 2,0,
 - c) minimalny udział powierzchni biologicznie czynnej – 25%;
- 4) zasady kształtowania zabudowy:
- a) przebieg linii zabudowy określono na rysunku planu,
 - b) maksymalna wysokość zabudowy – 16 m,
 - c) maksymalna ilość kondygnacji nadziemnych – 4,

- d) maksymalna wysokość obiektów budowlanych, z wyjątkiem obiektów łączności publicznej – 25 m,
- e) obowiązują dachy płaskie lub spadziste, o kącie nachylenia połaci do 50°;
- 5) zasady kształtowania zabudowy, określone w pkt 4, nie dotyczą istniejących obiektów sakralnych i dominant, tj. kościołów i baszty, wpisanych do rejestru zabytków;
- 6) zasady obsługi w zakresie komunikacji:
 - a) obsługa komunikacyjna działek budowlanych poprzez układ dróg wewnętrznych niewyznaczonych,
 - b) minimalna liczba miejsc do parkowania i sposób ich realizacji – zgodnie z ustaleniami § 12,
 - c) należy zapewnić możliwość ogólnodostępnego publicznego korzystania z miejsc postojowych obsługujących obiekty kościołów;
- 7) nakaz zapewnienia dostępności publicznej do obszaru nieruchomości gruntowej wokół kościołów;
- 8) minimalna powierzchnia nowo wydzielonych działek budowlanych – 600 m².

§ 25. Dla terenu zakładu karnego, oznaczonego na rysunku planu symbolem ZK, ustala się:

- 1) przeznaczenie podstawowe – budynki zamieszkania zbiorowego, zabudowa i zagospodarowanie zgodne z potrzebami zakładu karnego;
- 2) wskaźniki zagospodarowania terenu:
 - a) maksymalny wskaźnik powierzchni zabudowy – 0,7,
 - b) minimalna i maksymalna intensywność zabudowy – od 0,1 do 2,0,
 - c) minimalny udział powierzchni biologicznie czynnej – 10%;
- 3) zasady kształtowania zabudowy:
 - a) przebieg linii zabudowy określono na rysunku planu,
 - b) maksymalna wysokość budynków z zakresu przeznaczenia podstawowego – 18 m,
 - c) maksymalna wysokość obiektów budowlanych, z wyjątkiem obiektów łączności publicznej – 25 m,
 - d) maksymalna ilość kondygnacji nadziemnych – 4;
- 4) minimalna liczba miejsc do parkowania – 8 miejsc na każde 1000 m² powierzchni obiektu penitencjarnego;
- 5) minimalna powierzchnia nowo wydzielonych działek budowlanych – 600 m².

§ 26. Dla terenu obiektów produkcyjnych, magazynów i zabudowy usługowej, oznaczonego na rysunku planu symbolem PU, ustala się:

- 1) przeznaczenie podstawowe – obiekty produkcyjne, magazyny, usługi, usługi użyteczności publicznej, place manewrowe, parkingi;
- 2) zakaz lokalizacji przedsięwzięć mogących potencjalnie znacząco oddziaływać na środowisko, z wyjątkiem przedsięwzięć związanych z:
 - a) obsługą środków transportu,
 - b) magazynowaniem lub dystrybucją ropy naftowej,
 - c) powierzchniową obróbką substancji, przedmiotów lub produktów z wykorzystaniem rozpuszczalników organicznych;
- 3) wskaźniki zagospodarowania terenu:
 - a) maksymalny wskaźnik powierzchni zabudowy – 0,7,
 - b) minimalna i maksymalna intensywność zabudowy – od 0,1 do 2,0,
 - c) minimalny udział powierzchni biologicznie czynnej – 10%;
- 4) zasady kształtowania zabudowy:
 - a) przebieg linii zabudowy określono na rysunku planu,

- b) maksymalna wysokość budynków – 16 m,
 - c) maksymalna wysokość obiektów budowlanych, z wyjątkiem obiektów łączności publicznej – 30 m,
 - d) maksymalna ilość kondygnacji nadziemnych – 3,
 - e) maksymalna szerokość elewacji frontowej – 60 m;
- 5) możliwość umieszczania reklam przy zachowaniu następujących warunków:
- a) wysokość nośników reklamowych nie może przekraczać maksymalnej wysokości budynków, o której mowa w pkt 4 lit. b,
 - b) pojedyncza powierzchnia reklamowa w obrębie nośnika nie może przekraczać 12 m²,
 - c) minimalna odległość reklam wielkoformatowych względem siebie nie może być mniejsza niż 40 m,
 - d) zakaz lokalizacji nośników reklamowych na ogrodzeniach;
- 6) minimalna liczba miejsc do parkowania i sposób ich realizacji – zgodnie z ustaleniami § 12;
- 7) minimalna powierzchnia nowo wydzielonych działek budowlanych – 1000 m².

§ 27. Dla terenów obiektów produkcyjnych, składów i magazynów, oznaczonych na rysunku planu symbolami: P1÷P3, ustala się:

1) przeznaczenie terenów: **P1 i P2** :

- a) podstawowe – obiekty produkcyjne, składy i magazyny,
- b) równorzędne – usługi uciążliwe, place manewrowe, parkingi;

2) przeznaczenie terenu **P3** :

- a) podstawowe – obiekty produkcyjne, z wyjątkiem składów i magazynów,
- b) równorzędne – usługi nieuciążliwe;

3) zasady zagospodarowania:

- a) na terenie **P1** wszelkie place składowe, dojazdy i parkingi powinny mieć nawierzchnię twardą, ze spadkiem zapewniającym spływ wody w kierunku przeciwnym do terenów kolejowych,
- b) w zakresie przeznaczenia terenu **P1** zakazuje się działalności związanej z produkcją i obrotem substancjami łatwopalnymi, wybuchowymi, żrącymi i pyłącymi, stanowiącymi potencjalne zagrożenie dla ruchu kolejowego;

4) wskaźniki zagospodarowania terenu:

- a) maksymalny wskaźnik powierzchni zabudowy – 0,65,
- b) minimalna i maksymalna intensywność zabudowy – od 0,1 do 1,5,
- c) minimalny udział powierzchni biologicznie czynnej – 15%;

5) zasady kształtowania zabudowy:

- a) przebieg linii zabudowy określono na rysunku planu,
- b) maksymalna wysokość budynków – 12 m,
- c) maksymalna wysokość obiektów budowlanych, z wyjątkiem obiektów łączności publicznej – 30 m,
- d) maksymalna ilość kondygnacji nadziemnych – 3,
- e) maksymalna szerokość elewacji frontowej – 60 m;

6) możliwość umieszczania reklam przy zachowaniu następujących warunków:

- a) wysokość nośników reklamowych nie może przekraczać maksymalnej wysokości budynków, o której mowa w pkt 5 lit. b,
- b) pojedyncza powierzchnia reklamowa w obrębie nośnika nie może przekraczać 12 m²,
- c) minimalna odległość reklam wielkoformatowych względem siebie nie może być mniejsza niż 40 m,

- d) zakaz lokalizacji nośników reklamowych na ogrodzeniach,
- e) na terenie **P1** zakazuje się umieszczania reklam emitujących światło w kierunku terenu kolejowego, w tym również reklam świetlnych o stałej i zmiennej treści – pulsujących, neonowych, LED itp.;
- 7) minimalna liczba miejsc do parkowania i sposób ich realizacji – zgodnie z ustaleniami § 12;
- 8) minimalna powierzchnia nowo wydzielonych działek budowlanych – 1000 m².

§ 28. Dla terenów placów miejskich, oznaczonych na rysunku planu symbolami: C1 ÷ C4, ustala się:

- 1) przeznaczenie podstawowe – plac miejski;
- 2) na terenie **C2** dopuszcza się obiekty i instalacje dla potrzeb związanych z organizacją imprez kulturalno-rozrywkowych, targów i wystaw;
- 3) zasady zagospodarowania terenu:
 - a) zakaz lokalizowania tymczasowych obiektów budowlanych, z wyjątkiem obiektów na potrzeby zorganizowanych imprez publicznych – w tym również masowych,
 - b) zakaz lokalizowania obiektów budowlanych, z wyjątkiem obiektów małej architektury,
 - c) dopuszcza się urządzenie miejsc postojowych na powierzchni nie większej niż 40% terenu,
 - d) zagospodarowanie terenu **C2** powinno uwzględniać jego obecną funkcję – jako miejsca spotkań i integracji.

§ 29. Dla terenów zieleni urządzonej, oznaczonych na rysunku planu symbolami: ZP1 ÷ ZP4, ustala się:

- 1) przeznaczenie podstawowe – zieleń urządzona, ciągi piesze;
- 2) obowiązują następujące zasady zagospodarowania terenu:
 - a) zakaz lokalizowania tymczasowych obiektów budowlanych,
 - b) zakaz lokalizowania obiektów budowlanych, z wyjątkiem:
 - obiektów i urządzeń związanych z funkcjonowaniem sieci infrastruktury technicznej,
 - obiektów małej architektury,
 - niekubaturowych urządzeń sportowo-rekreacyjnych na terenie **ZP2**,
 - c) maksymalna wysokość obiektu budowlanego – 6 m,
 - d) minimalny udział powierzchni biologicznie czynnej – 70%;
- 3) na terenie **ZP4** w granicach określonych na rysunku planu, ustala się:
 - a) strefę „K” – ochrony krajobrazu kulturowego,
 - b) strefę konserwatorskiej ochrony zieleni;
- 4) w obrębie stref, o których mowa w pkt 3, ochronie podlegają następujące elementy cmentarza ujętego w Gminnej Ewidencji Zabytków: nagrobki, ogrodzenie, starodrzew oraz kompozycja zieleni.

§ 30. Dla terenu zieleni izolacyjnej, oznaczonego na rysunku planu symbolem ZI, ustala się:

- 1) przeznaczenie podstawowe – zieleń izolacyjna;
- 2) zasady zagospodarowania terenu:
 - a) dopuszcza się lokalizację obiektów małej architektury, obiektów i urządzeń infrastruktury technicznej, urządzenie ścieżek pieszych i rowerowych, parkingów, miejsc do parkowania dla samochodów,
 - b) nakaz utrzymania zadrzewień i krzewów wzdłuż linii kolejowej.

§ 31. 1. Dla terenu drogi publicznej klasy głównej, oznaczonego na rysunku planu symbolem KDG, ustala się:

- 1) przeznaczenie podstawowe – droga publiczna klasy głównej;
- 2) parametry techniczne drogi – zgodnie z warunkami technicznymi dla drogi klasy głównej;

3) minimalna szerokość w liniach rozgraniczających – 25 m, przy czym dopuszcza się na terenie zabudowanym szerokość w granicach istniejącego pasa drogowego, zgodnie z rysunkiem planu.

2. Teren, o którym mowa w ust. 1, stanowi teren inwestycji celu publicznego o znaczeniu ponadlokalnym.

§ 32. Dla terenu drogi publicznej klasy zbiorczej, oznaczonego na rysunku planu symbolem KDZ, ustala się:

- 1) przeznaczenie podstawowe – droga publiczna klasy zbiorczej;
- 2) parametry techniczne drogi – zgodnie z warunkami technicznymi dla drogi klasy zbiorczej;
- 3) minimalna szerokość w liniach rozgraniczających – 20 m, przy czym dopuszcza się na terenie zabudowanym szerokość w granicach istniejącego pasa drogowego, zgodnie z rysunkiem planu.

§ 33. Dla terenów dróg publicznych klasy lokalnej, oznaczonych na rysunku planu symbolami: KDL1 ÷ KDL7, ustala się:

- 1) przeznaczenie podstawowe – drogi publiczne klasy lokalnej;
- 2) parametry techniczne drogi – zgodnie z warunkami technicznymi dla drogi klasy lokalnej;
- 3) minimalna szerokość w liniach rozgraniczających – 12 m, przy czym dopuszcza się na terenie zabudowanym szerokość w granicach istniejącego pasa drogowego, zgodnie z rysunkiem planu.

§ 34. Dla terenów dróg publicznych klasy dojazdowej, oznaczonych na rysunku planu symbolami: KDD1 ÷ KDD7, ustala się:

- 1) przeznaczenie podstawowe – drogi publiczne klasy dojazdowej;
- 2) parametry techniczne drogi – zgodnie z warunkami technicznymi dla drogi klasy dojazdowej;
- 3) minimalna szerokość w liniach rozgraniczających – 10 m, przy czym dopuszcza się na terenie zabudowanym szerokość w granicach istniejącego pasa drogowego, zgodnie z rysunkiem planu.

§ 35. Dla terenów dróg wewnętrznych, oznaczonych na rysunku planu symbolami: KDW1 ÷ KDW4, ustala się:

- 1) przeznaczenie podstawowe – drogi wewnętrzne;
- 2) parametry techniczne i sposób urządzenia drogi:
 - a) obowiązuje pas o utwardzonej nawierzchni i szerokości co najmniej 5 m, przystosowany do poruszania się pojazdów kołowych i spełniający wymagania drogi pożarowej,
 - b) dopuszcza się stosowanie urządzeń spowalniających ruch pojazdów,
 - c) dopuszcza się urządzenie miejsc do parkowania na części jezdni niezajętej przez pas ruchu,
 - d) dopuszcza się lokalizację sieci i obiektów infrastruktury technicznej oraz urządzeń ochrony środowiska w sposób niepogarszający bezpieczeństwa ruchu,
 - e) szerokość w liniach rozgraniczających – zgodnie z rysunkiem planu.

§ 36. Dla terenu publicznego ciągu pieszo-jezdnego, oznaczonego na rysunku planu symbolem KDX, ustala się:

- 1) przeznaczenie podstawowe – publiczny ciąg pieszo-jezdny, parkingi;
- 2) parametry techniczne i sposób urządzenia:
 - a) nakazuje się wydzielenie ciągu pieszego o szerokości co najmniej 5 m,
 - b) dopuszcza się usytuowanie miejsc do parkowania na części jezdni niezajętej przez pas ruchu,
 - c) szerokość w liniach rozgraniczających – 15 m, zgodnie z rysunkiem planu.

§ 37. Dla terenu publicznego ciągu pieszego, oznaczonego na rysunku planu symbolem KX, ustala się:

- 1) przeznaczenie podstawowe – publiczny ciąg pieszy;
- 2) nakazuje się wydzielenie ciągu pieszego o szerokości co najmniej 5 m;
- 3) szerokość w liniach rozgraniczających – zgodnie z rysunkiem planu.

§ 38. Dla terenu parkingów i garaży, oznaczonego na rysunku planu symbolem KS, ustala się:

- 1) przeznaczenie podstawowe – miejsca do parkowania, garaże, parkingi;
- 2) wskaźniki zagospodarowania terenu:
 - a) maksymalny wskaźnik powierzchni zabudowy – 0,4,
 - b) minimalna i maksymalna intensywność zabudowy – od 0,1 do 0,4,
 - c) minimalny udział powierzchni biologicznie czynnej – 15%;
- 3) zasady kształtowania zabudowy:
 - a) przebieg linii zabudowy określono na rysunku planu,
 - b) maksymalna wysokość budynków – 3 m,
 - c) maksymalna szerokość elewacji frontowej – 32 m, przy czym szerokość ta obowiązuje również w przypadku zespołu garaży,
 - d) dachy płaskie.

§ 39. 1. Dla terenu kolejowego, oznaczonego na rysunku planu symbolem KK, ustala się przeznaczenie podstawowe – infrastruktura kolejowa (magistralna linia kolejowa Nr 132 relacji Bytom – Wrocław Główny oraz Nr 175 relacji Kłodnica – Kluczbork).

2. Teren, o którym mowa w ust. 1, stanowi teren zamknięty w rozumieniu przepisów ustawy prawo geodezyjne i kartograficzne.

3. Teren, o którym mowa w ust. 1, stanowi teren inwestycji celu publicznego o znaczeniu ponadlokalnym, polegającej na utrzymaniu i modernizacji linii kolejowej.

§ 40. Dla terenów infrastruktury technicznej, oznaczonych na rysunku planu symbolami: E1÷E5, ustala się przeznaczenie podstawowe – infrastruktura techniczna z zakresu elektroenergetyki.

§ 41. Dla terenu infrastruktury technicznej, oznaczonego na rysunku planu symbolem G, ustala się przeznaczenie podstawowe – infrastruktura techniczna z zakresu gazownictwa.

§ 42. Dla terenu infrastruktury technicznej, oznaczonego na rysunku planu symbolem W, ustala się przeznaczenie podstawowe – infrastruktura techniczna z zakresu wodociągów.

Rozdział 4 Ustalenia końcowe

§ 43. W granicach planu tracą moc ustalenia:

- 1) „Miejscowego planu zagospodarowania przestrzennego dla centrum miasta Strzelce Opolskie”, przyjętego Uchwałą Nr LVI/348/98 Rady Miejskiej w Strzelcach Opolskich z dnia 28 maja 1998 r. w sprawie uchwalenia miejscowego planu zagospodarowania przestrzennego obejmującego centrum miasta Strzelce Opolskie (plan nr 1) – obszar ograniczony ulicą Krakowską, ulicą Opolską, ulicą Powstańców Śląskich, ulicą Józefa Piłsudskiego, placem Mikołaja Kopernika i ulicą Marka Prawego (Dz. Urz. Woj. Op. z 29 września 1998 r. Nr 27, poz. 217);
- 2) „Miejscowego planu zagospodarowania przestrzennego fragmentu miasta Strzelce Opolskie – w rejonie ulicy Dworcowej”, przyjętego Uchwałą Nr XXXVIII/349/05 Rady Miejskiej w Strzelcach Opolskich z dnia 28 września 2005 r. (Dz. Urz. Woj. Op. z dnia 16 listopada 2005 r. Nr 74, poz. 2339);
- 3) „Miejscowego planu zagospodarowania przestrzennego fragmentu miasta Strzelce Opolskie w rejonie Rybaczówki”, przyjętego Uchwałą Nr IV/20/07 Rady Miejskiej w Strzelcach Opolskich z dnia 31 stycznia 2007 r. (Dz. Urz. Woj. Op. z dnia 23 marca 2007 r. Nr 21, poz. 926);
- 4) „Miejscowego planu zagospodarowania przestrzennego fragmentu miasta Strzelce Opolskie - w rejonie ul. Szpitalnej”, przyjętego Uchwałą Nr XXXV/318/05 Rady Miejskiej w Strzelcach Opolskich z dnia 1 czerwca 2005 r. (Dz. Urz. Woj. Op. z dnia 5 sierpnia 2005 r. Nr 51, poz. 1531).

§ 44. Wykonanie uchwały powierza się Burmistrzowi Strzelce Opolskich.

§ 45. Uchwała wchodzi w życie po upływie 14 dni od dnia jej ogłoszenia w Dzienniku Urzędowym Województwa Opolskiego oraz podlega publikacji na stronie internetowej Biuletynu Informacji Publicznej Urzędu Miejskiego w Strzelcach Opolskich.




Przewodniczący Rady
Miejskiej

A handwritten signature in black ink, appearing to read "Farion", is written over the printed name.

Bogusław Farion


Załącznik Nr 1 do Uchwały Nr L/379/2014
 Rady Miejskiej w Strzelcach Opolskich
 z dnia 24 września 2014 r.

MIEJSCOWY PLAN ZAGOSPODAROWANIA PRZESTRZENNEGO CENTRUM MIASTA STRZELCE OPOLSKIE

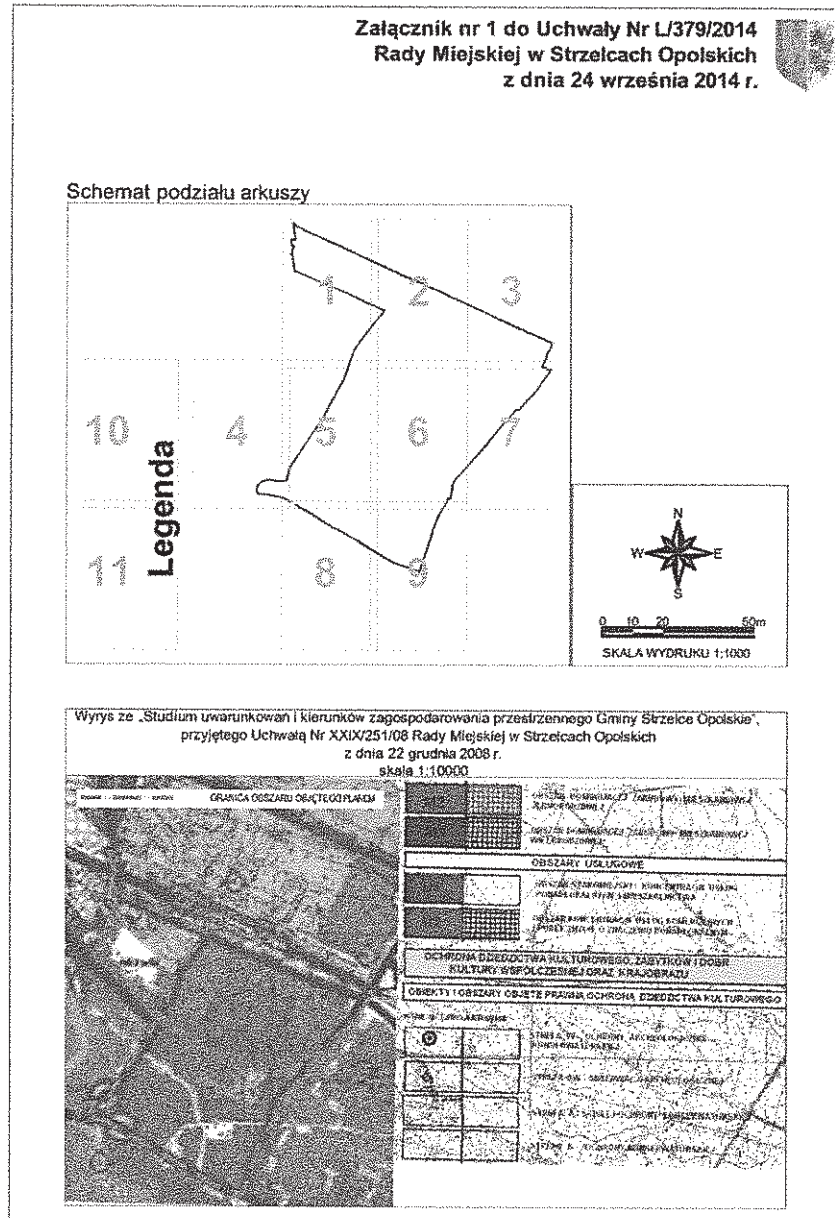





2

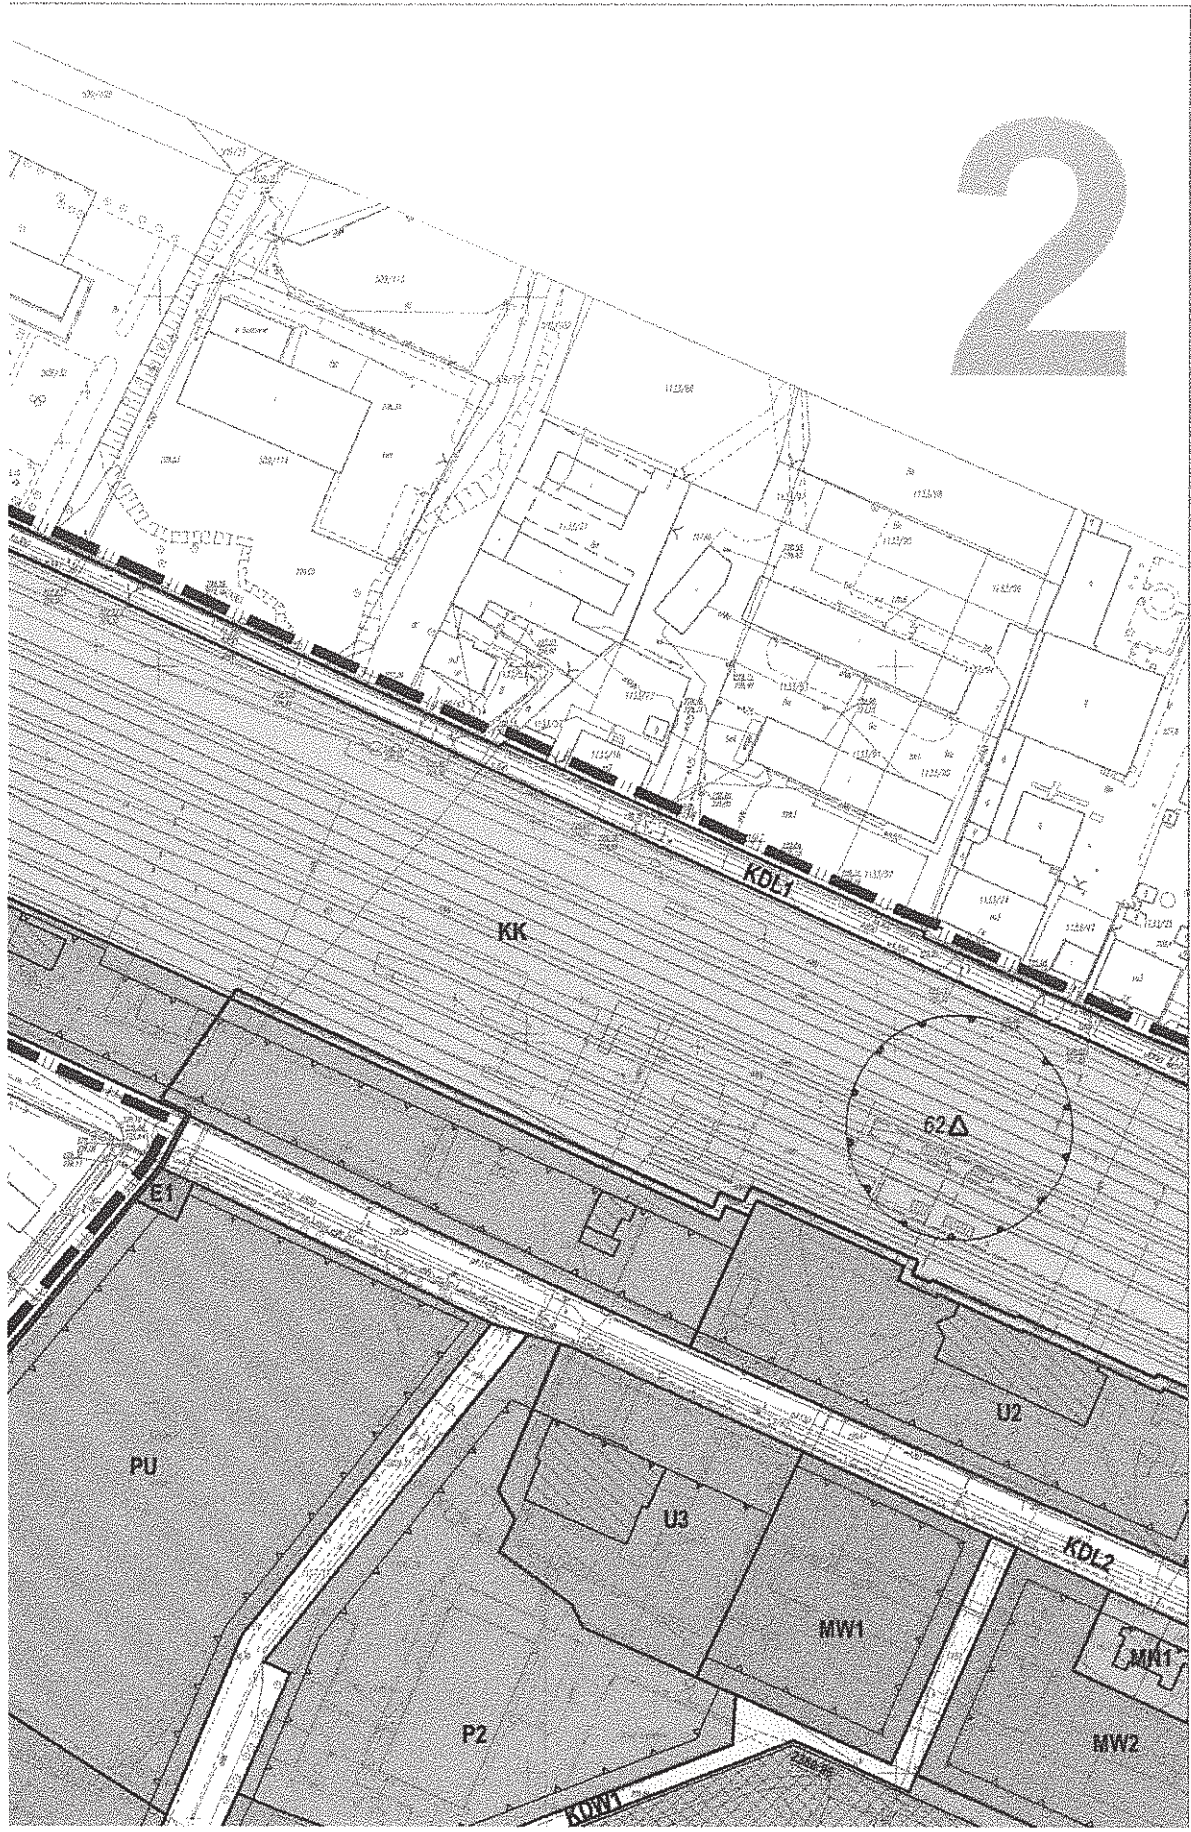


3

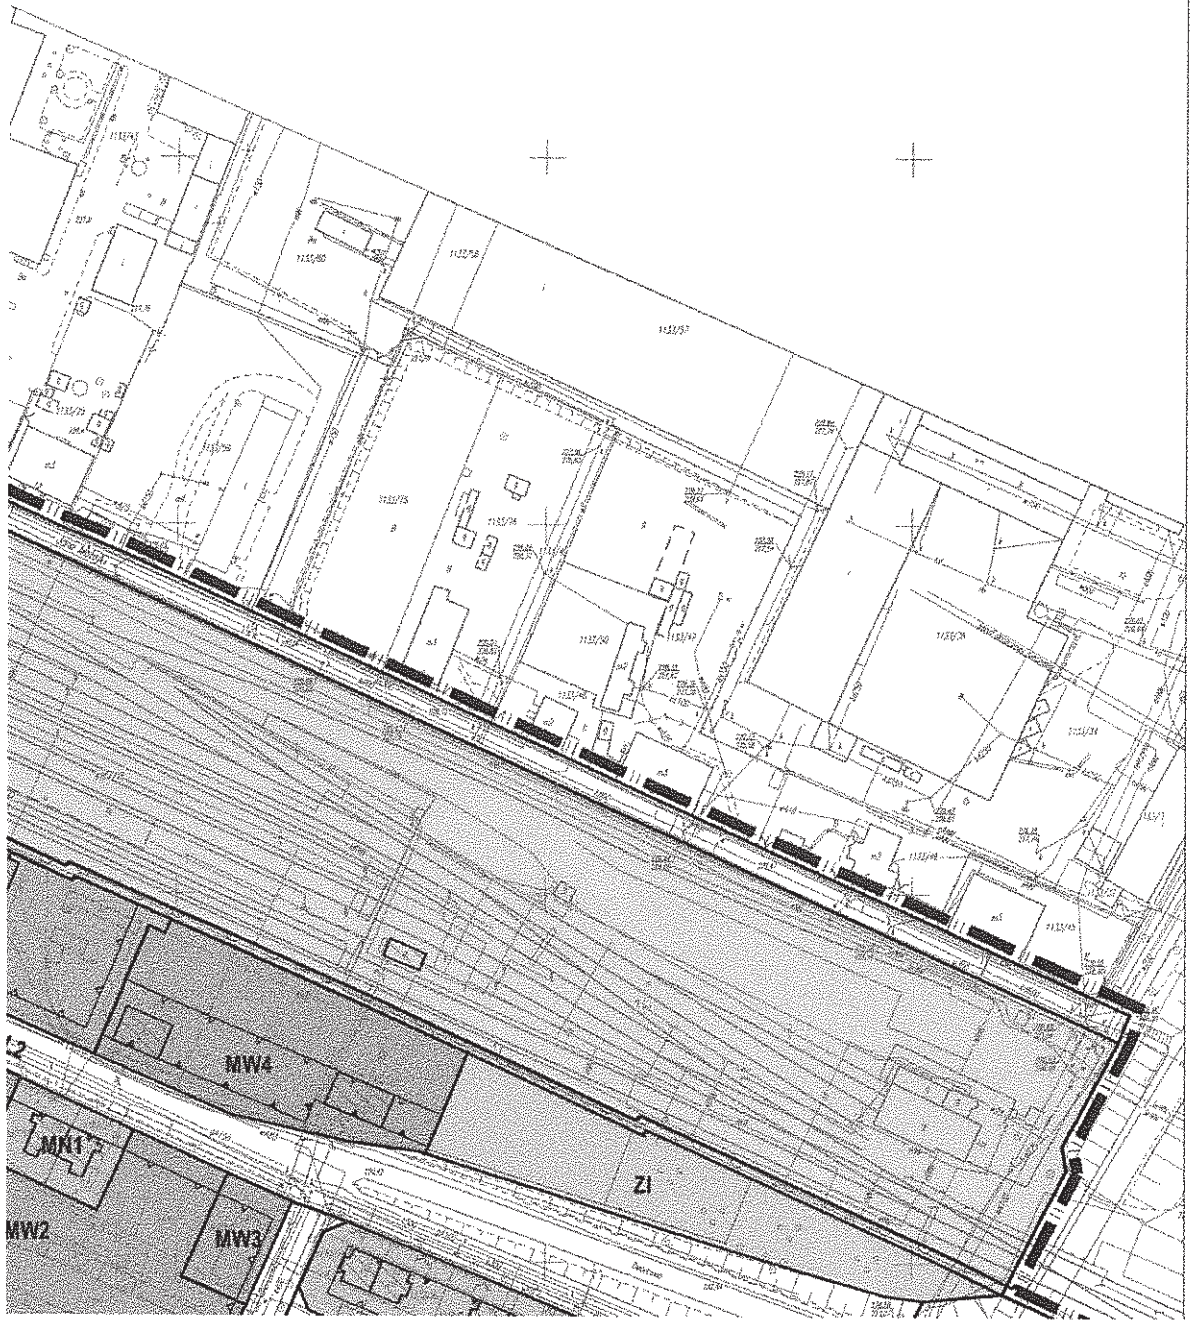

4

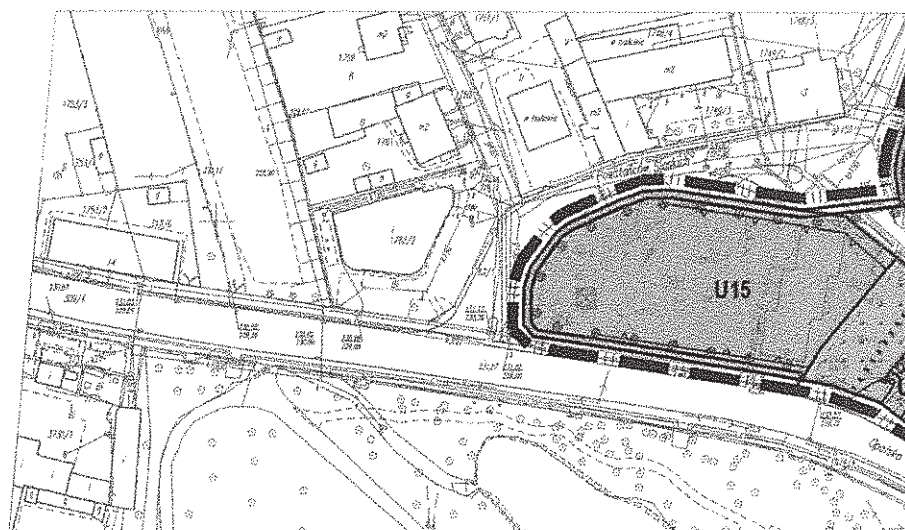



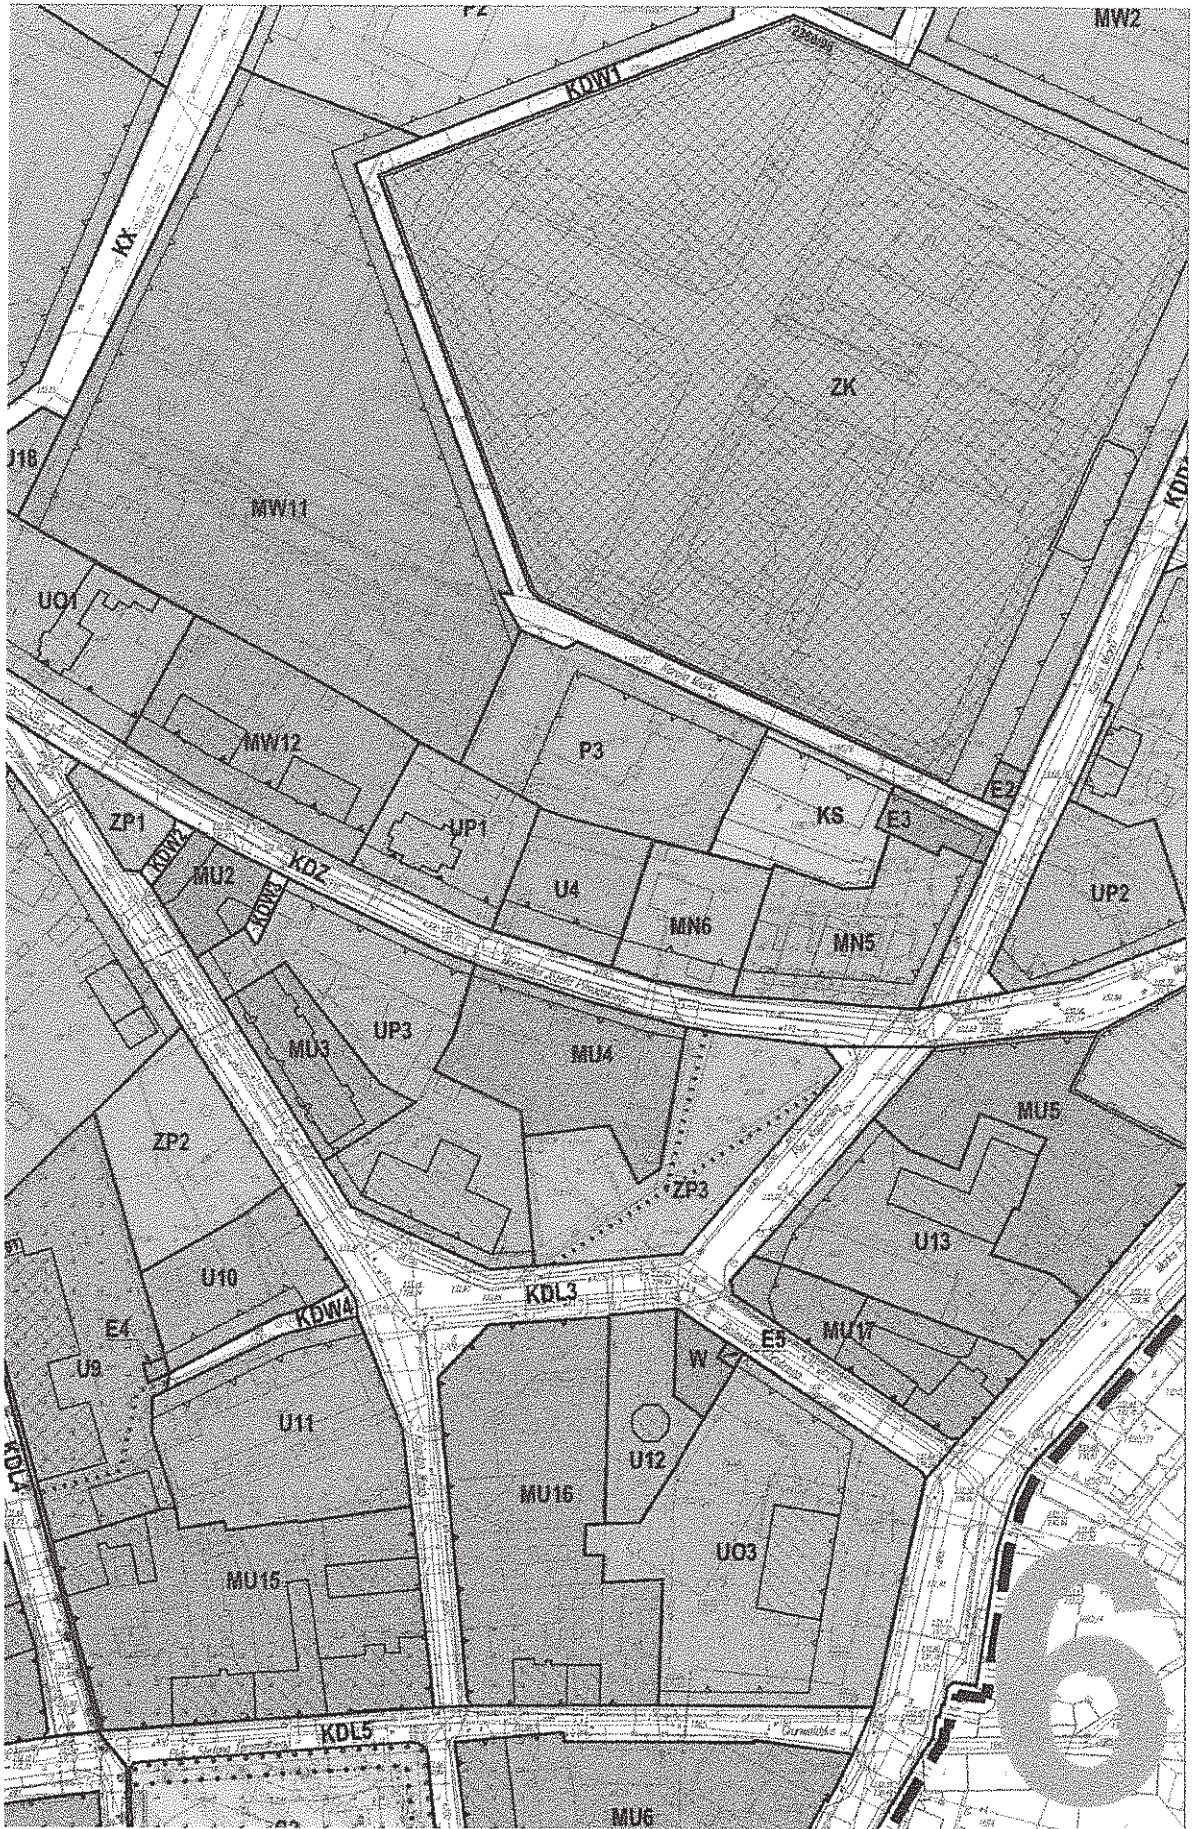





8




9

10

LEGENDA

OBOWIĄZUJĄCE USTALENIA PLANU:

	GRANICA OBSZARU OBJĘTEGO PLANEM
	LINE ROZGRANICZAJĄCE TERENY O RÓŻNYM PRZEZNACZENIU LUB RÓŻNYMI ZASADAMI ZAGOSPODAROWANIA
	NIEPRZECIĄCZALNE LINE ZABUDOWY
	OBOWIĄZUJĄCE LINE ZABUDOWY
	STREFA KONCENTRACJI ZIELENI
	TERENY ZABUDOWY MIESZKANIOWEJ JEDNORODZINNEJ
	TERENY ZABUDOWY MIESZKANIOWEJ WIELORODZINNEJ
	TERENY ZABUDOWY MIESZKANIOWEJ WIELORODZINNEJ Z USŁUGAMI
	TERENY ZABUDOWY USŁUGOWEJ
	TERENY USŁUG UŻYTECZNOŚCI PUBLICZNEJ
	TERENY USŁUG OŚWIATY
	TERENY USŁUG KULTU RELIGIJNEGO
	TEREN ZAKŁADU KARNEGO
	TERENY OBIEKTÓW PRODUKCYJNYCH, MAGAZYNÓW I ZABUDOWY USŁUGOWEJ
	TERENY OBIEKTÓW PRODUKCYJNYCH, SKŁADÓW I MAGAZYNÓW
	TERENY PŁACÓW MIEJSKICH
	TERENY ZIELENI URZĄDZONEJ
	TERENY ZIELENI IZOLACYJNEJ
	TERENY DROGI PUBLICZNEJ KLASY GŁÓWNEJ
	TERENY DROGI PUBLICZNEJ KLASY ZBIOROCZEJ
	TERENY DROG PUBLICZNYCH KLASY LOKALNEJ
	TERENY DROG PUBLICZNYCH KLASY DOJAZDOWEJ
	TERENY DROG WEWNĘTRZNYCH
	TEREN PUBLICZNEGO CIĄGU PIESZO-KEJZNEGO
	TEREN PUBLICZNEGO CIĄGU PIESZEGO
	TERENY PARKINGÓW I GARAŻY
	TERENY KOLEJOWY

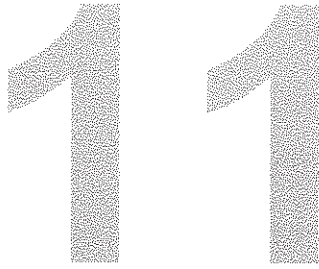

	TERENY DRÓG PUBLICZNYCH KLASY LOKALNEJ
	TERENY DRÓG PUBLICZNYCH KLASY DOJAZDOWEJ
	TERENY DRÓG WEWNĘTRZNYCH
	TEREN PUBLICZNEGO CIĄGU PIESZO-JEZDNEGO
	TEREN PUBLICZNEGO CIĄGU PIESZEGO
	TEREN PARKINGÓW I GARAŻY
	TEREN KOLEJOWY
	TERENY INFRASTRUKTURY TECHNICZNEJ - ELEKTROENERGETYKA
	TERENY INFRASTRUKTURY TECHNICZNEJ - GAZOWNICTWO
	TERENY INFRASTRUKTURY TECHNICZNEJ - WODOCIĄG
OCHRONA DZIEDZICTWA KULTUROWEGO I ZABYTKÓW ORAZ DÓBR KULTURY WSPÓŁCZESNEJ	
	OBIEKTY UJĘTE W GWINNEJ EWIDENCJI ZABYTKÓW, OBJĘTE OCHRONĄ KONSERWATORSKĄ NA MOCY USTALEŃ PLANU
	STREFA „A” - ŚCISLEJ OCHRONY KONSERWATORSKIEJ PRZESTRZENNEGO URZĄDZENIA URBANISTYCZNEGO STAREGO MIASTA TOŻSAMĄ ZE STREFĄ „OW” - OBSERWACJI ARCHEOLOGICZNEJ
	STREFA „B” - OCHRONY KONSERWATORSKIEJ DÓBR KULTURY I ELEMENTÓW ZABYTKOWYCH
	STREFA „E” - OCHRONY EKSPOZYCJI ZABYTKÓW
	STREFA „K” - OCHRONY KRAJOBRAZU KULTUROWEGO TOŻSAMĄ ZE STREFĄ KONSERWATORSKIEJ OCHRONY ZIELENI
	STREFA „W” - OCHRONY KONSERWATORSKIEJ STANOWISKA ARCHEOLOGICZNEGO
	ALEJA DRZEW - PODLEGAJĄCA OCHRONIE W RAMACH STREFY „K”
	POMNIK PRZYRODY - DRZEWO MIŁORZĄB DWUKŁĄPOWY (CINNO BLOSA)
OZNACZENIA O CHARAKTERZE INFORMACYJNYM:	
	OBSZARY I OBIEKTY WPISEANE DO REJESTRU ZABYTKÓW
	POZOSTAŁOŚCI MUROWAŃ MIEJSKICH
	STANOWISKO ARCHEOLOGICZNE WRAZ Z NUMEREM
	ORIENTACYJNA LINIA PRZEBIEGU HISTORYCZNYCH MUROWAŃ MIEJSKICH
	ISTNIEJĄCE CIĄGI PIESZE
	KONTYNUACJA DRÓGI PUBLICZNEJ PODBUDOWANEJ
	TEREN OCHRONY BEZPOŚREDNIEJ UJĘCIA WODY PODZIEMNEJ
	UJĘCIE WODY PODZIEMNEJ

Rozstrzygnięcie o sposobie rozpatrzenia uwag wniesionych do projektu planu

Na podstawie art. 20 ust. 1 ustawy z dnia 27 marca 2003 r. o planowaniu i zagospodarowaniu przestrzennym (Dz. U. z 2012 r. poz. 647 z późn. zm.), Rada Miejska w Strzelcach Opolskich rozstrzyga, co następuje:

§ 1. Po zapoznaniu się z listą nieuwzględnionych uwag, złożonych do projektu „Miejscowego planu zagospodarowania przestrzennego centrum miasta Strzelce Opolskie” w trybie art. 17 pkt 11 ustawy o planowaniu i zagospodarowaniu przestrzennym, oraz rozstrzygnięciem Burmistrza Strzelec Opolskich z dnia 28 lipca 2014 r. wraz z uzasadnieniem faktycznym i prawnym, nie uwzględnia się uwagi wpisanej na liście nieuwzględnionych uwag pod numerem 1, dotyczącej uwzględnienia obowiązujących powszechnie przepisów prawa w stosunku do usytuowania budynków i budowli oraz wykonywania robót ziemnych w sąsiedztwie linii kolejowej Nr 132 relacji Bytom-Wrocław Główny, uzasadniając rozstrzygnięcie następująco:

- 1) miejscowy plan zagospodarowania przestrzennego nie może wchodzić w kompetencje ustaw, rozporządzeń i norm branżowych. Plan, w zakresie swojej delegacji ustawowej, powinien być zgodny z obowiązującym powszechnie prawem, ale nie może tego prawa stanowić. Nie powinien również regulować kwestii dalece wybiegających poza zakres i szczegółowość określoną w Rozporządzeniu Ministra Infrastruktury z dnia 26 sierpnia 2003 r. w sprawie wymaganego zakresu projektu miejscowego planu zagospodarowania przestrzennego (Dz. U. z 2003 r. Nr 164, poz. 1587);
- 2) przedstawione uwagi określają ogólne zasady usytuowania budynków i budowli w sąsiedztwie linii kolejowych oraz wykonywania robót ziemnych, które wynikają z warunków technicznych;
- 3) zgodnie z § 137 Rozporządzenia Prezesa Rady Ministrów z dnia 20 czerwca 2002 r. w sprawie zasad techniki prawodawczej (Dz. U. z 2002 r. Nr 100, poz. 908), w projektach aktów prawa miejscowego nie powtarza się przepisów ustaw, ratyfikowanych umów międzynarodowych i rozporządzeń;
- 4) w projekcie planu nie wprowadzono nowych terenów zabudowy w sąsiedztwie linii kolejowej. W stosunku do terenów, które na mocy obowiązującego planu posiadają możliwość zabudowy, projekt planu jedynie koryguje ustalenia (np. linie zabudowy) uwzględniając bliskość linii kolejowej, zwłaszcza w odniesieniu do terenów zabudowy mieszkaniowej. Tworzenie dalszych ograniczeń w zabudowie i zagospodarowaniu tych terenów należałoby traktować jako ograniczenie praw nabytych, co wiązałoby się z roszczeniami odszkodowawczymi wobec gminy;
- 5) w kwestii ochrony przed hałasem, miejscowy plan w swych rozwiązaniach ogranicza się do wytyczenia odpowiedniej lokalizacji dla nowej zabudowy chronionej przed hałasem (możliwie najdalej od emitorów) oraz określenia rodzaju terenów, dla których przepisy odrębne ustalają dopuszczalny poziom hałasu. Dopuszczalne poziomy hałasu dotyczą zarówno istniejącej jak i projektowanej zabudowy. Jak wspomniano w pkt 4 projekt planu nie wprowadza nowych terenów zabudowy w sąsiedztwie terenów kolejowych.

§ 2. Niniejsze rozstrzygnięcie nie wywołuje konieczności dokonania zmian w przedstawionym do uchwalenia projekcie planu.

§ 3. Lista nieuwzględnionych uwag oraz wykaz uwag wniesionych do projektu planu wraz z rozstrzygnięciem Burmistrza Strzelec Opolskich zostały załączone do dokumentacji formalno-prawnej planu miejscowego.

Załącznik Nr 3 do Uchwały Nr L/379/2014
Rady Miejskiej w Strzelcach Opolskich
z dnia 24 września 2014 r.

Rozstrzygnięcie o sposobie realizacji, zapisanych w planie, inwestycji z zakresu infrastruktury technicznej, które należą do zadań własnych gminy, oraz zasadach ich finansowania, zgodnie z przepisami o finansach publicznych

Na podstawie art. 20 ust. 1 ustawy z dnia 27 marca 2003 r. o planowaniu i zagospodarowaniu przestrzennym (Dz. U. z 2012 r. poz. 647 z późn. zm.), art. 7 ust. 1 pkt 2 i 3 ustawy z dnia 8 marca 1990 r. o samorządzie gminnym (Dz. U. z 2013 r. poz. 594 z późn. zm.) oraz art. 216 ust. 2 pkt 1 ustawy z dnia 27 sierpnia 2009 r. o finansach publicznych (Dz. U. z 2013 r. poz. 885 z późn. zm.), Rada Miejska w Strzelcach Opolskich rozstrzyga, co następuje:

§ 1. Przyjmuje się do realizacji następujące inwestycje z zakresu infrastruktury technicznej oraz rozbudowy układu komunikacyjnego, należące do zadań własnych gminy, zapisane w projekcie „Miejscowego planu zagospodarowania przestrzennego centrum miasta Strzelce Opolskie”:

- 1) budowa ciągu pieszo-jezdnego oznaczonego symbolem KDX, co wiąże się z budową ok. 1382 m² nawierzchni jezdnych i ok. 690 m² nawierzchni pieszych;
- 2) budowa oświetlenia ulicznego ciągu pieszo-jezdnego, o którym mowa w pkt 1;
- 3) modernizacja ciągu pieszego KX, co wiąże się z budową ok. 286 m² nawierzchni pieszych.

§ 2. Koszt realizacji zadań wskazanych w § 1 będzie zależny od zastosowanych technologii oraz uwarunkowań zewnętrznych zaistniałych w trakcie realizacji zadania i zostanie ustalony w drodze przetargu publicznego.

§ 3. Ustala się następujące źródła finansowania zadań gminnych w zakresie wymienionym w niniejszym rozstrzygnięciu, zgodnie z przepisami o finansach publicznych:

- 1) środki własne – w oparciu o wieloletnią prognozę finansową gminy Strzelce Opolskie w kolejnych latach po uchwaleniu planu; stosownie do potrzeb i możliwości w budżecie przeznaczane będą środki na realizację zadań gminnych w zakresie dróg i infrastruktury technicznej, z uwzględnieniem dochodów z opłat od wzrostu wartości nieruchomości, podatków i opłat adiacenckich;
- 2) współfinansowanie środkami zewnętrznymi, m. in. poprzez dotacje, pożyczki preferencyjne, kredyty, fundusze Unii Europejskiej, inne środki zewnętrzne;
- 3) udział inwestorów w finansowaniu w ramach porozumień o charakterze cywilnoprawnym lub w formie partnerstwa publiczno- prywatnego.

**ZAWIADOMIENIE
BURMISTRZA STRZELEC OPOLSKICH**

Ogłoszony na dzień 3 października 2014r. i przeprowadzony w Urzędzie Miejskim w Strzelcach Opolskich, I ustny przetarg nieograniczony na sprzedaż nieruchomości gminnej stanowiącej działkę Nr 2157/6 z mapy 10 o pow. 0,3390ha, dla której Sąd Rejonowy w Strzelcach Opolskich prowadzi księgę wieczystą Nr Kw OP1S/00054655/7, zakończył się wynikiem negatywnym.

Zgodnie z zapisem ewidencji gruntów Starostwa Powiatowego w Strzelcach Opolskich działka Nr 2157/6 posiada oznaczenie użytku LIV-0,2698ha i RIVa-0,0692ha. W obowiązującym planie zagospodarowania przestrzennego teren, na którym położona jest działka Nr 2157/6 oznaczony jest na rysunku planu symbolem R, a przeznaczony jest pod uprawy polowe.

Cena wywoławcza nieruchomości wynosiła 12.000 zł. brutto

W oznaczonym terminie wskazanym w ogłoszeniu, nie zostało wpłacone żadne wadium.

14