




**STRZELCE
OPOLSKIE**

**MIEJSCOWY PLAN ZAGOSPODAROWANIA PRZESTRZENNEGO
FRAGMENTU ZACHODNIEJ CZĘŚCI MIASTA STRZELCE OPOLSKIE**

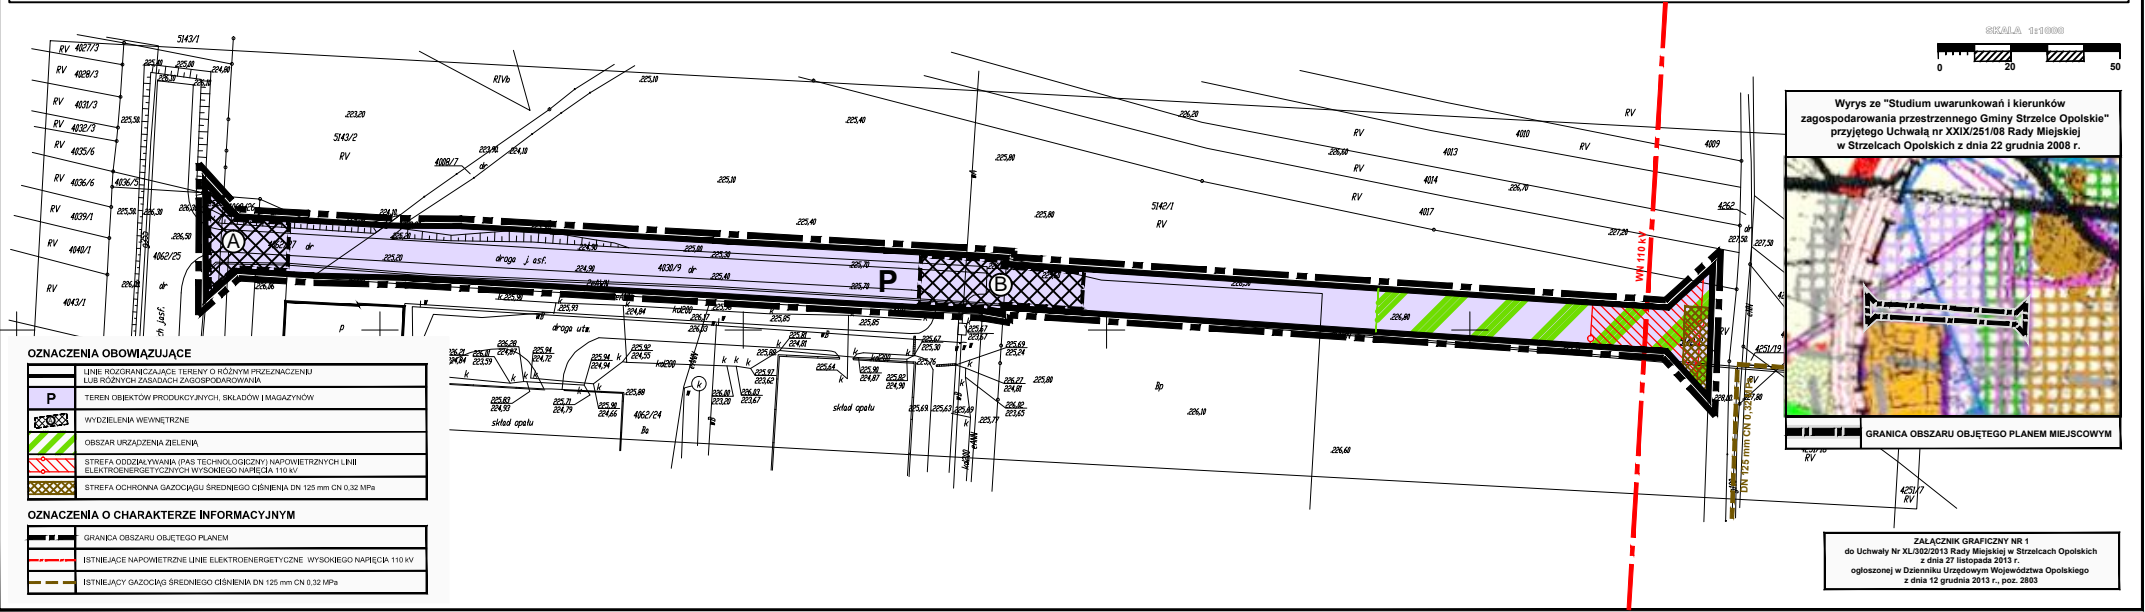

OZNACZENIA OBOWIĄZUJĄCE

	LINIE ROZGRANICZAJĄCE TERENY O RÓŻNYM PRZEZNACZENIU LUB RÓŻNYCH ZASADACH ZAGOSPODAROWANIA
	TERENY OBIEKTÓW PRODUKCYJNYCH, SKŁADÓW I MAGAZYNÓW
	WYDZIELENIA WEWNĘTRZNE
	OBSZAR URZĄDZENIA ZIELEŃNA
	STREFA ODDZIAŁYWANIA (PAS TECHNOLOGICZNY) NAPIĘTRZNYCH LINII ELEKTROENERGETYCZNYCH WYSOKIEGO NAPIĘCIA 110 kV
	STREFA OCHRONNA GAZOWU ŚREDNIEGO CIŚNIENIA DN 125 mm CN 0,32 MPa

OZNACZENIA O CHARAKTERZE INFORMACYJNYM

	GRANICA OBSZARU OBJĘTEGO PLANEM
	ISTNIEJĄCE NAPIĘTRZNE LINIE ELEKTROENERGETYCZNE WYSOKIEGO NAPIĘCIA 110 kV
	ISTNIEJĄCY GAZOWY ŚREDNIEGO CIŚNIENIA DN 125 mm CN 0,32 MPa

ZALĄCZNIK GRAFICZNY NR 1
do Uchwały Nr XL/050/2013 Rady Miejskiej w Strzelcach Opolskich
z dnia 27 listopada 2013 r.
ogłoszonej w Dzienniku Urzędowym Województwa Opolskiego
z dnia 12 grudnia 2013 r., poz. 2803