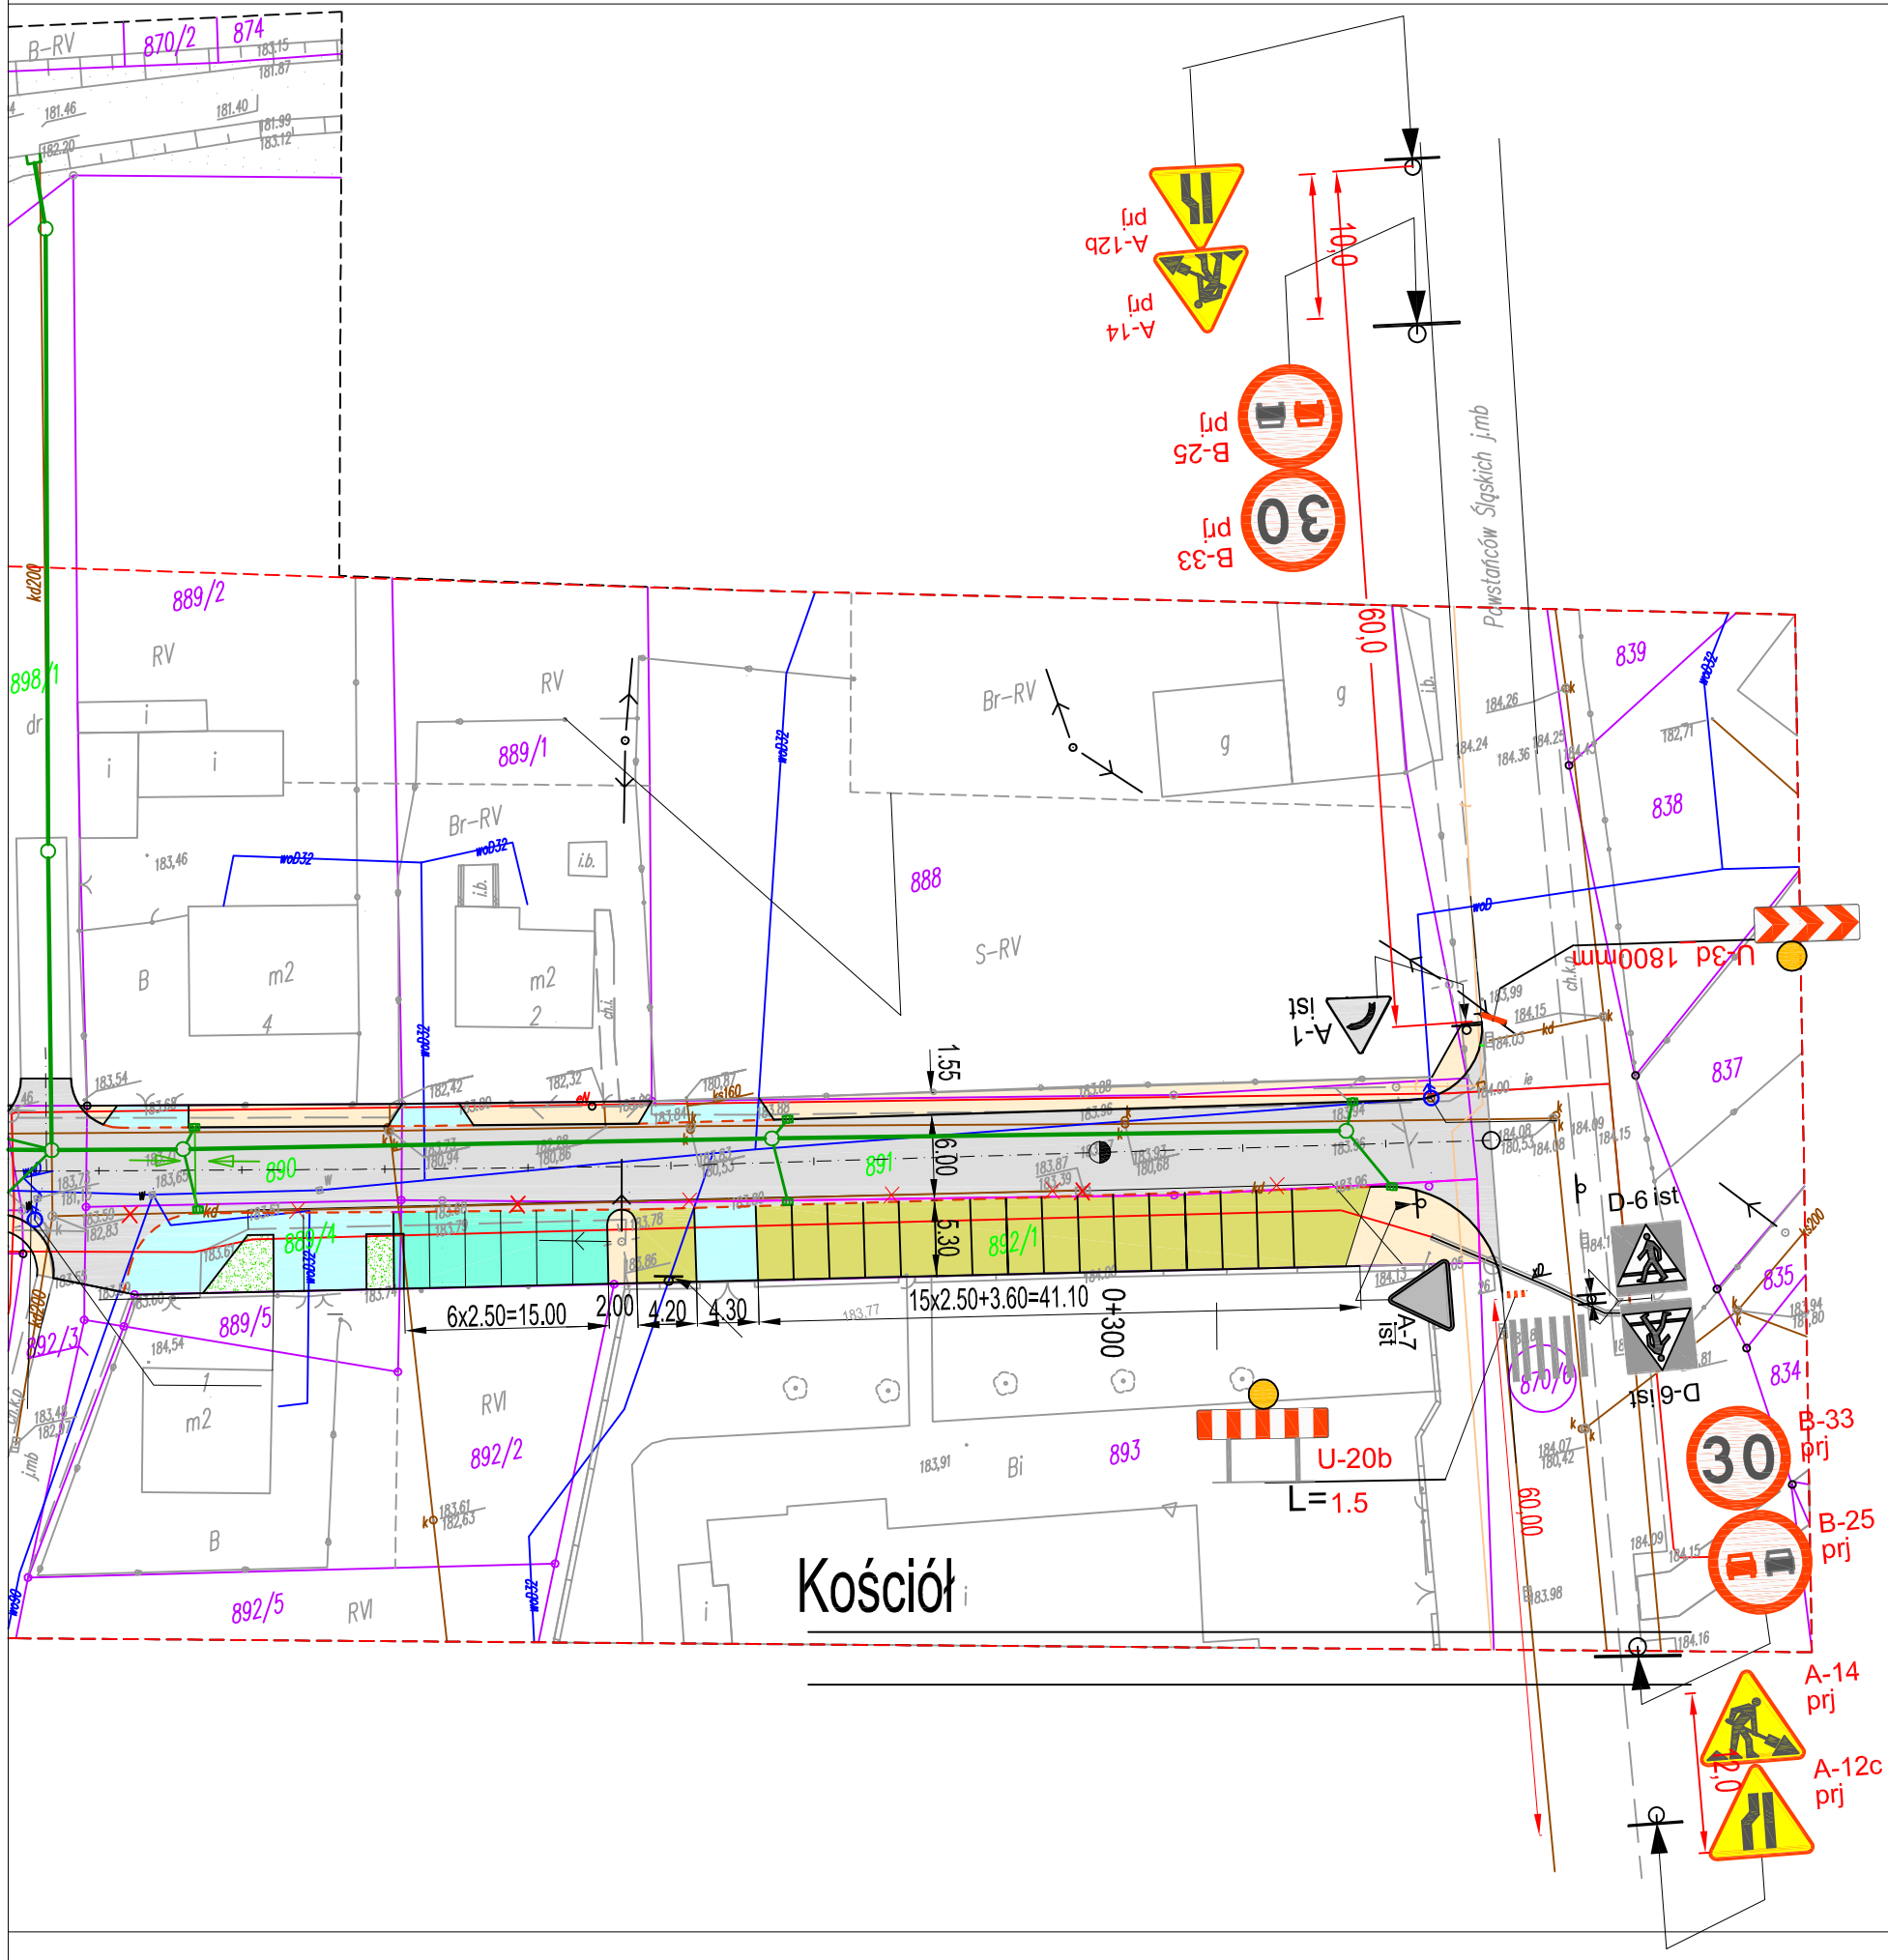

ROBOTY DROGOWE W OBRĘBIE SKRZYŻOWANIA

USŁUGI PROJEKTOWE
mgr inż. Elżbieta Kurzewska
47-224 Kędzierzyn-Koźle ,ul. Goździków 45
tel. 077 4811262, e-mail: ekurzewska@gmail.com

PRZEBUDOWA UL. ZAMKOWEJ W KADŁUBIE

PROJEKT CZASOWEJ ZMIANY ORGANIZACJI RUCHU

Projektanci:	Branża:	Podpis:
mgr inż. Elżbieta Kurzewska upr.104/91/OP	drogowa	
mgr inż. Michał Kurzewski upr. OPL/1074/PWOD/14	drogowa	

Skala:	1:500	Data:	VII 2018	Nr rysunku:	1