


## PRZEKRÓJ POPRZECZNY ZJAZDU

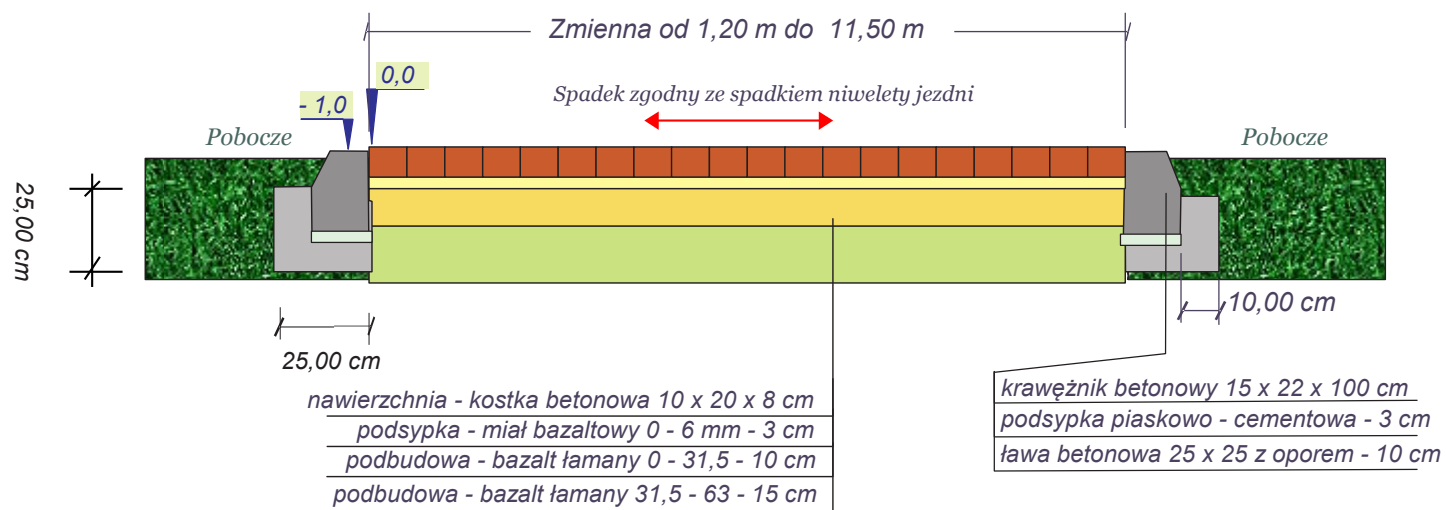

Temat:	Przebudowa drogi gminnej - ul. Sportowa w m. Dziękowice - budowa ciągu pieszo - jezdni		
Obiekt	DG 105287 O , dz. nr 537/27 , obręb Dziękowice	Skala	1 : 20
Treść:	PRZEKRÓJ NORMALNY ZJAZDU	Nr rys.	6
Inwestor	Gmina Strzelce Opolskie , Pl. Mysłiuca 1 , 47 - 100 Strzelce Op.		
Autor	Witold Dziwis techn. drog. Upr. Nr 242/92/Op	Data	Podpis
		07. 2019 r.	
Opracował	Piotr Niedzwiedz Technik budowy dróg i mostów	Data	Podpis
		07. 2019 r.	