


ŁĄCZY ARKUSZ 1

ŁĄCZY ARKUSZ 2

LEGENDA

proponowana trasa linii kablowych 15 kV
linie kablowe z pasem służebności szer. 1m

mgr inż. Kazimierz Szwedowski
Ustalenie brzozy dla projektowania
linii kablowych 15 kV z pasem służebności
elektrycznych i pasem służebności
m. ewid. 15 kV/1000/15

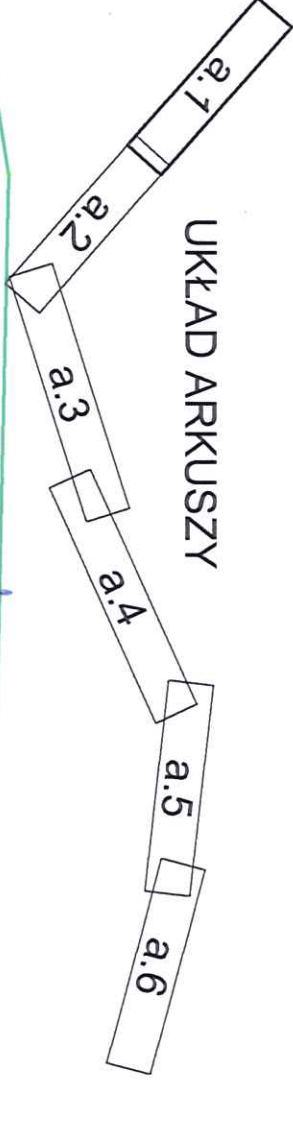

ARKUSZ 1
SKALA 1:500