
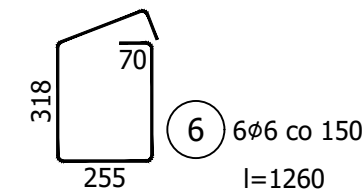
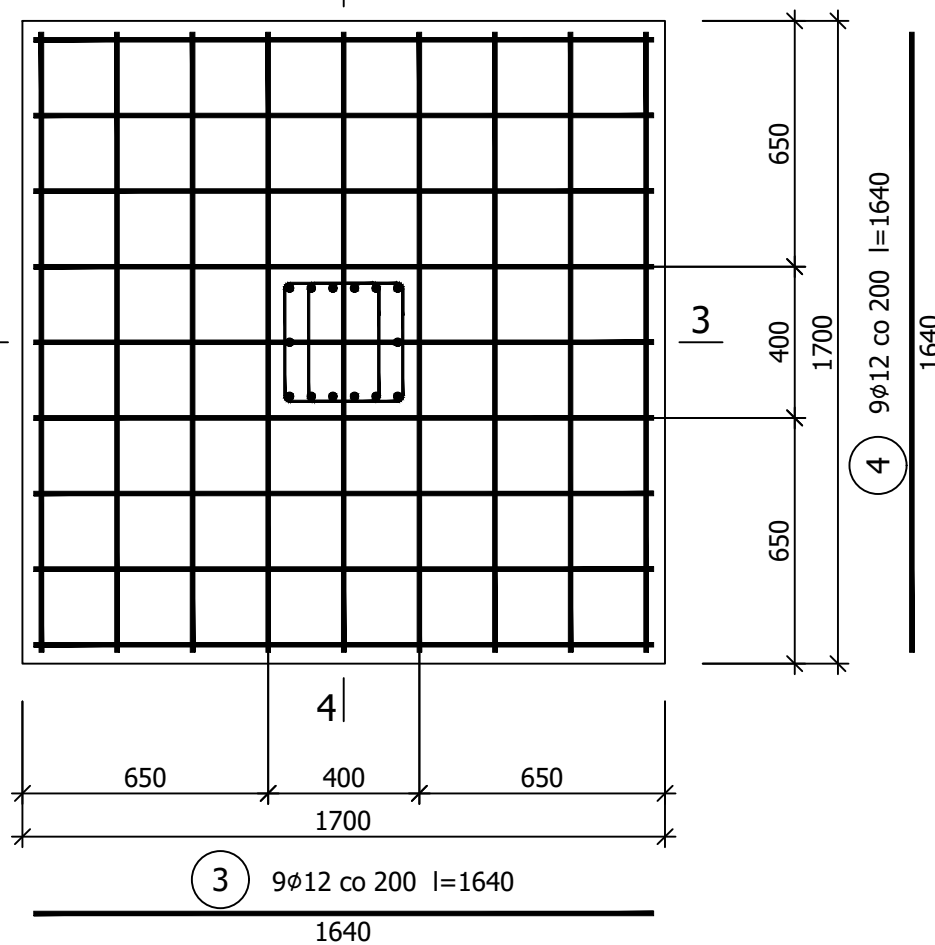


Wykonać 7 szt.

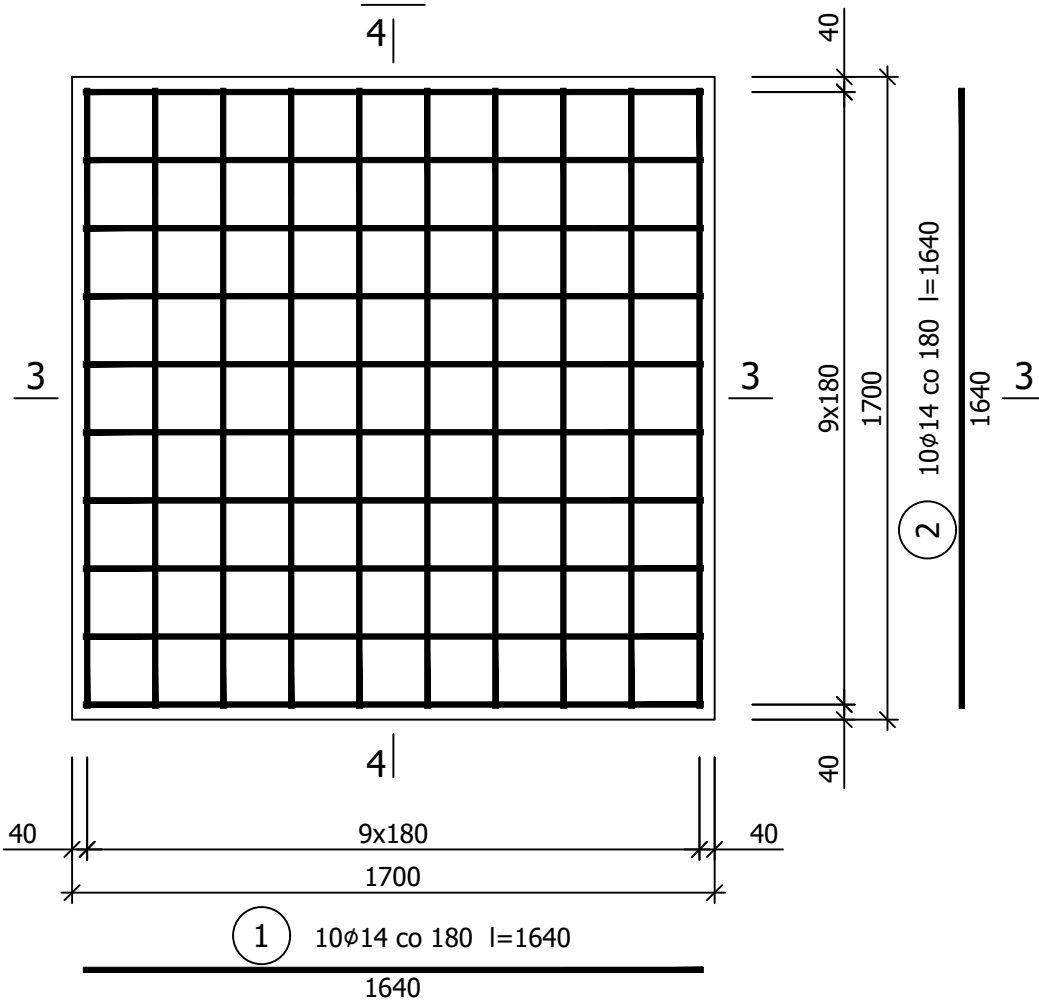

UWAGA: Długość pręta jest długością obliczoną na podstawie wymiarów w osi pręta (metoda B wg PN-EN ISO 3766:2006)

Beton	C30/37 (B37)
Stal	B500SP
Otulina dolna	$c_{nom} = 50 \text{ mm}$
Otulina boczna	$c_{nom} = 30 \text{ mm}$

G3D
ARCHITEKTURA

GRZYBUD Paweł Grzybek
ul. Tysiąclecia 10F/120, 97-500 Radomsko
ul. Aleja Wyzwolenia 9/31, 42-224 Częstochowa
tel. 508 521 423, kontakt@grzybud.pl, www.grzybud.pl

Przedmiot inwestycji:	Budowa budynku mieszkalnego wielorodzinnego
-----------------------	---

Skala:
1:20

Lokalizacja inwestycji: dz. nr ew. 230/91, obr. 82 Strzelce Opolskie
ul. Bocznicowa, 47-100 Strzelce Opolskie

Data:
09.2020

Inwestor: **Gmina Strzelce Opolskie**

Nr rysunku:

Adres: ul. Myśliwca 1, 47-100 Strzelce Opolskie

Nazwa rysunku: STOPA FUNDAMENTOWA SF-5

Obiekt: Budynek nr 2

KONSTRUKCJA

Projektant:

mgr inż. Paweł Grzybek

LOD/2976/PWBKb/16

Sprawdzający:

mgr inż. Dariusz Chachulski
811 600 710 / 811 600 111 / 10

Q
Tom