


Załącznik nr 2.... do pisma

nr A.6730.11.2021
17.09.2021r.

WYNIKI ANALIZY FUNKCJI ORAZ CECH ZABUDOWY
I ZAGOSPODAROWANIA TERENU
DO DECYZJI O WARUNKACH ZABUDOWY
NR A.6730.11.2021 Z DNIA 8 LIPCA 2021 R.
(CZĘŚĆ GRAFICZNA)

BURMISTRZ
STRZELEC OPOLSKICH
47-100 Strzelce Opolskie
Plac Myśliwca 1

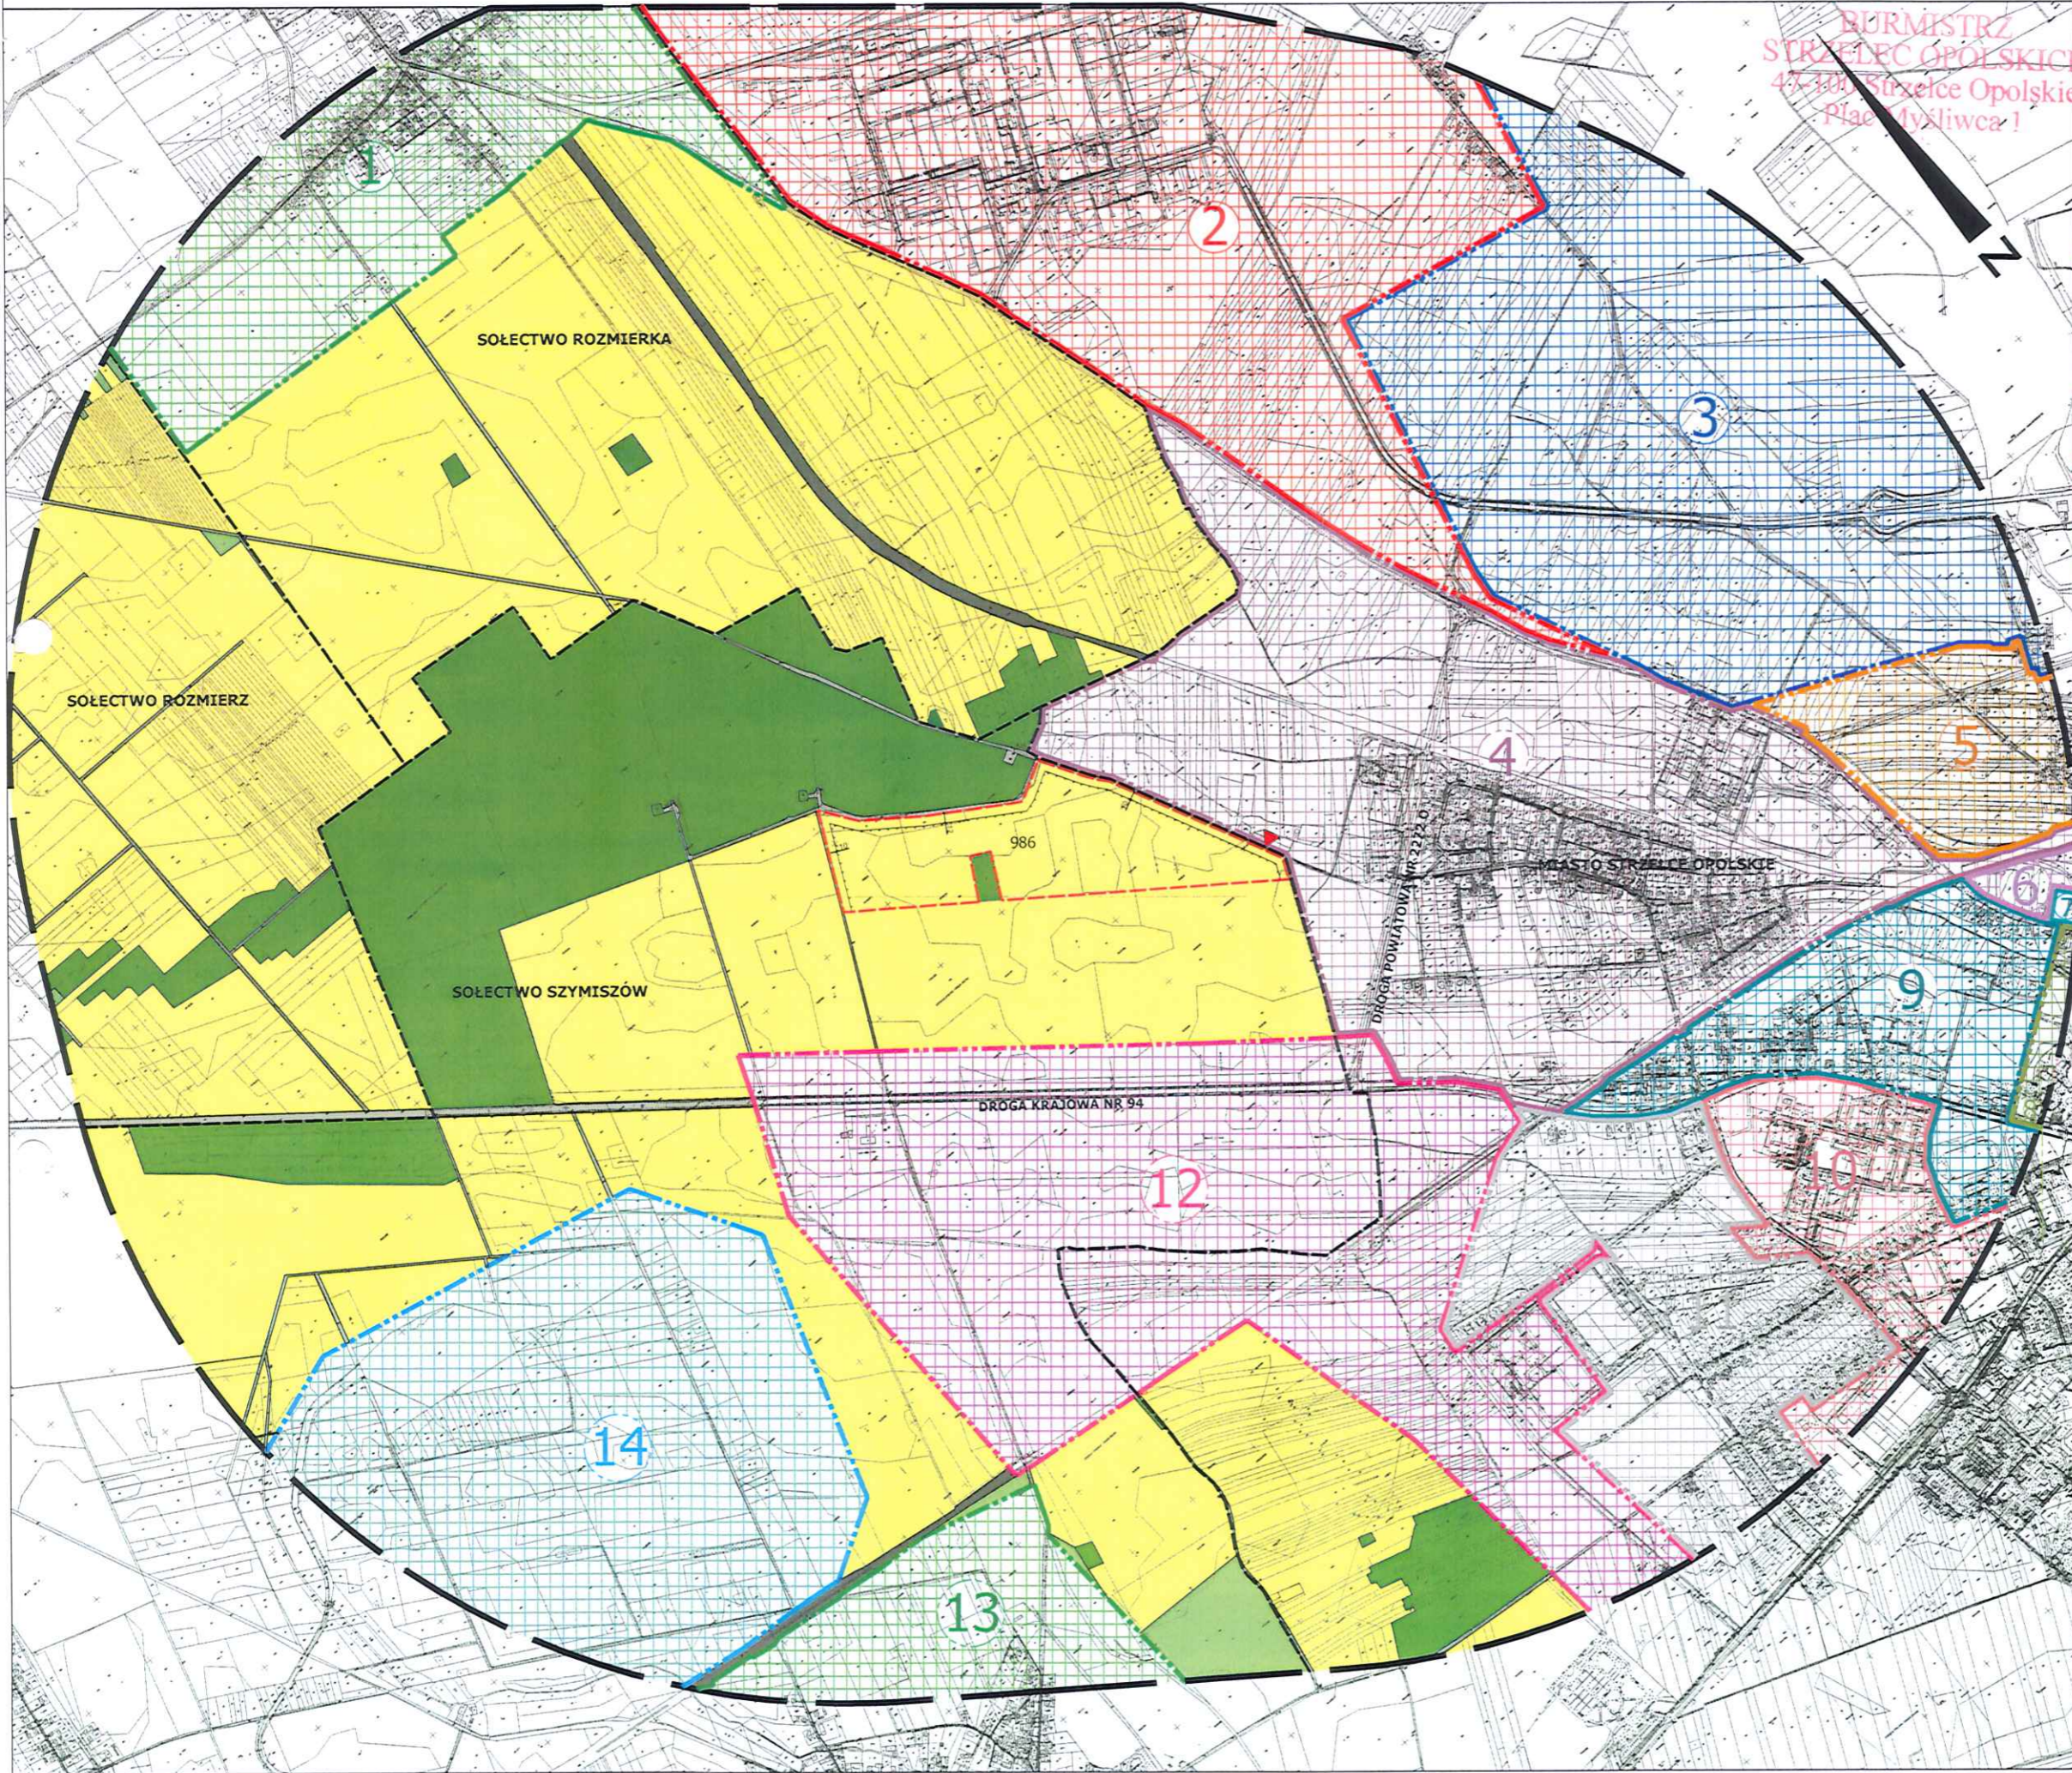

OZNACZENIA:

	LINIA ROZGRANICZAJĄCA TEREN INWESTYCJI (GRANICE TERENU OBJĘTEGO WNIOSEM, OBSZAR ODDZIAŁYWANIA INWESTYCJI - ZGODNIE Z INFORMACJĄ KWARTĄ WE WNIOSKU)
	GRANICA OBSZARU ANALIZOWANEGO
	GRANICA SOŁECTW I MIASTA
	OBSZAR OBOWIĄZUJĄCEGO MPZP GMINY STRZELCE OPOLSKIE DLA WSI ROZMIERKA (UCHWAŁA NR X/42/2011 RADY MIEJSKIEJ W STRZELCACH OPOLSKICH Z DNIA 25 MAJA 2011 R.)
	OBSZAR OBOWIĄZUJĄCEGO MPZP GMINY STRZELCE OPOLSKIE DLA STREFY EKONOMICZNEJ (UCHWAŁA NR XXXIII/255/2017 RADY MIEJSKIEJ W STRZELCACH OPOLSKICH Z DNIA 26 KWIEŃNIA 2017 R.)
	OBSZAR OBOWIĄZUJĄCEGO MPZP DLA TERENU GÓRNICZEGO ZŁOŻA WAPIENI TRIASOWYCH „STRZELCE OPOLSKIE I” W CZĘŚCI POŁOŻONEJ W GRANICACH ADMINISTRACYJNYCH GMINY STRZELCE OPOLSKIE, W GRANICACH OBRĘBÓW EWIDENCYJNYCH MIASTA STRZELCE OPOLSKIE ORAZ WSI SZCZEPANEK (UCHWAŁA NR IX/56/2015 RADY MIEJSKIEJ W STRZELCACH OPOLSKICH Z DNIA 26 MAJA 2015 R.)
	OBSZAR OBOWIĄZUJĄCEGO MPZP GMINY STRZELCE OPOLSKIE W REJONIE NOWEJ WSI (UCHWAŁA NR XXXI/280/2005 RADY MIEJSKIEJ W STRZELCACH OPOLSKICH Z DNIA 26 STYCZNIA 2005 R.)
	OBSZAR OBOWIĄZUJĄCEGO MPZP MIASTA STRZELCE OPOLSKIE W REJONIE UL. ZAKŁADOWEJ (UCHWAŁA NR XIV/141/2019 RADY MIEJSKIEJ W STRZELCACH OPOLSKICH Z DNIA 25 WRZEŚNIA 2019 R.)
	OBSZAR OBOWIĄZUJĄCEGO MPZP MIASTA STRZELCE OPOLSKIE W REJONIE ADAMOWIC (UCHWAŁA NR VII/114/2003 RADY MIEJSKIEJ W STRZELCACH OPOLSKICH Z DNIA 26 MARCA 2003 R.)
	OBSZAR OBOWIĄZUJĄCEGO MPZP MIASTA STRZELCE OPOLSKIE W REJONIE ADAMOWIC (UCHWAŁA NR XLIX/427/2006 RADY MIEJSKIEJ W STRZELCACH OPOLSKICH Z DNIA 27 WRZEŚNIA 2006 R.)
	OBSZAR OBOWIĄZUJĄCEGO MPZP MIASTA STRZELCE OPOLSKIE DLA TERENU OGRANICZONEGO ULICAMI: OPOLSKA, SZPITALNA, 1 MAJA I POWSTANCÓW ŚLĄSKICH (UCHWAŁA NR V/20/2015 RADY MIEJSKIEJ W STRZELCACH OPOLSKICH Z DNIA 28 STYCZNIA 2015 R.)
	OBSZAR OBOWIĄZUJĄCEGO MPZP MIASTA STRZELCE OPOLSKIE W REJONIE UL. SZPITALNEJ (UCHWAŁA NR XXXV/318/2005 RADY MIEJSKIEJ W STRZELCACH OPOLSKICH Z DNIA 1 CZERWCA 2005 R.)
	OBSZAR OBOWIĄZUJĄCEGO MPZP MIASTA STRZELCE OPOLSKIE W REJONIE UL. SOSNOWEJ (UCHWAŁA NR X/139/2003 RADY MIEJSKIEJ W STRZELCACH OPOLSKICH Z DNIA 28 MAJA 2003 R.)
	OBSZAR OBOWIĄZUJĄCEGO MPZP MIASTA STRZELCE OPOLSKIE W REJONIE UL. STRZELCÓW OPOLSKICH (UCHWAŁA NR X/42/2011 RADY MIEJSKIEJ W STRZELCACH OPOLSKICH Z DNIA 28 WRZEŚNIA 2005 R.)
	OBSZAR OBOWIĄZUJĄCEGO MPZP DLA TERENU POŁUDNIOWEJ OBWODNICY MIASTA STRZELCE OPOLSKIE W CIĄGU DRÓGI KRAJOWEJ NR 94 (UCHWAŁA NR X/42/2011 RADY MIEJSKIEJ W STRZELCACH OPOLSKICH Z DNIA 25 MAJA 2011 R.)
	OBSZAR OBOWIĄZUJĄCEGO MPZP GMINY STRZELCE OPOLSKIE DLA WSI SZYMISZÓW (UCHWAŁA NR XXXI/258/2009 RADY MIEJSKIEJ W STRZELCACH OPOLSKICH Z DNIA 28 STYCZNIA 2009 R.)
	OBSZAR OBOWIĄZUJĄCEGO MPZP GMINY STRZELCE OPOLSKIE DLA TERENU GÓRNICZEGO SZYMISZÓW (UCHWAŁA NR XXIV/188/2016 RADY MIEJSKIEJ W STRZELCACH OPOLSKICH Z DNIA 27 LIPCA 2016 R.)
	NIEPRZEKROCZALNA LINIA ZABUDOWY
	PLANOWANY WJAZD NA WNIOSKOWANY TEREN
	TERENY ROLNICZE
	ŁĄKI, PASTWISKA
	TERENY ZADRZEWIONE, LASY
	KOMUNIKACJA (DRÓGI PUBLICZNE, WEWNĘTRZNE)
	TERENY KOLEJOWE

Analizę przygotowała:
mgr inż. gosp. przestrzennej Dominika Stula-Nankiewicz
Specjalność: Planowanie przestrzenne
Nr dyplomu: 4724/2004/A

mgr inż. gosp. przestrzennej Dominika Stula-Nankiewicz
Specjalność: planowanie przestrzenne
nr dyplomu: 4724/2004/A