


Wykonać 3 szt.


1 |

2 ϕ 12

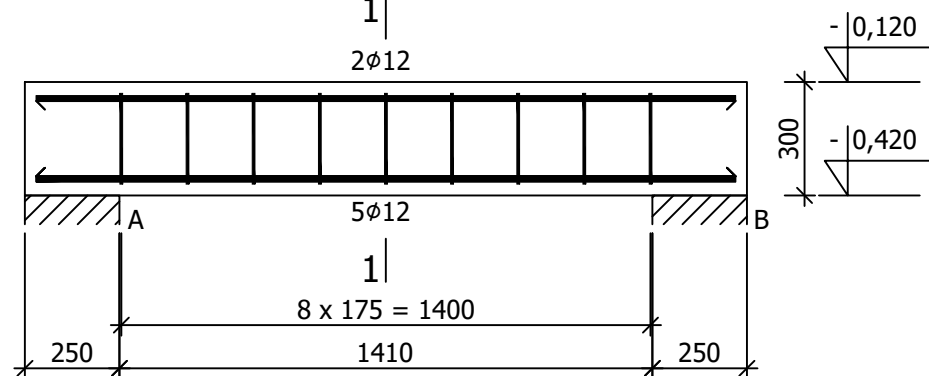

1-1

1:10

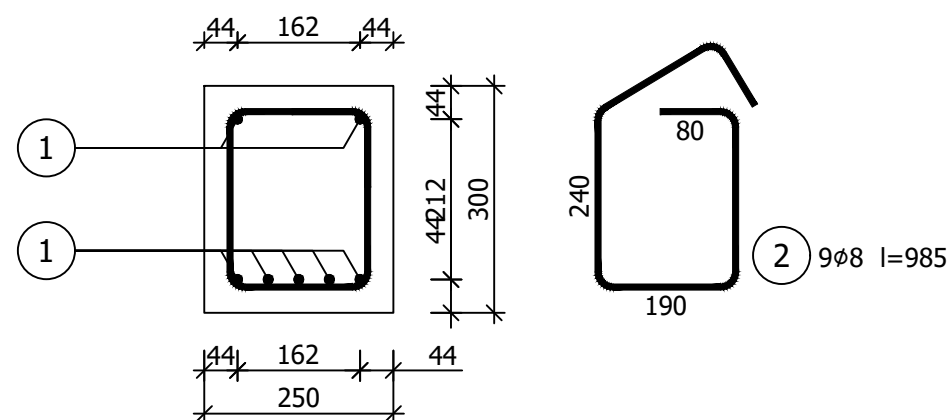

① 7 ϕ 12 l=1850

1850

| Nr pręta | Średnica [mm] | Długość [mm] | Liczba [szt.] | | | Długość całkowita [m] | | |
|-------------------------------|------------------|-----------------|-------------------------|-----------|---------------------|-----------------------|-------|-------|
| | | | prętów w 1 elemencie | elementów | całkowita prętów | B500SP | | |
| | | | | | | ø8 | ø12 | |
| Belka B-10 - wykonać 3 szt. | | | | | | | | |
| 1 | 12 | 1850 | 7 | 3 | 21 | | 38,85 | |
| 2 | 8 | 985 | 9 | 3 | 27 | 26,60 | | |
| Długość całkowita wg średnic | | | | | | [m] | 26,6 | 38,9 |
| Masa 1mb pręta | | | | | | [kg/mb] | 0,395 | 0,888 |
| Masa prętów wg średnic | | | | | | [kg] | 10,5 | 34,5 |
| Masa prętów wg gatunków stali | | | | | | [kg] | 45,0 | |
| Masa całkowita | | | | | | [kg] | 45 | |

| | | |
|---------|-------------------|-------|
| Beton | C30/37 | (B37) |
| Stal | B500SP | |
| Otulina | $c_{nom} = 30$ mm | |

Lokalizacje i przebieg belki należy odczytać z rzutów.

G3D
ARCHITEKTURA

GRZYBUD Paweł Grzybek
ul. Tysiąclecia 10F/120, 97-500 Radomsko
ul. Aleja Wyzwolenia 9/31, 42-224 Częstochowa
tel. 508 521 423, kontakt@grzybud.pl, www.grzybud.pl

| | | | |
|-------------------------|--|-------------|---------|
| Przedmiot inwestycji: | Budowa budynku mieszkalnego wielorodzinnego | Skala: | 1:20 |
| Lokalizacja inwestycji: | dz. nr ew. 230/91, obr. 82 Strzelce Opolskie ul. Bocznicowa, 47-100 Strzelce Opolskie | Data: | 09.2020 |
| Inwestor: | Gmina Strzelce Opolskie | Nr rysunku: | K0310 |
| Adres: | ul. Mysłiwca 1, 47-100 Strzelce Opolskie | | |
| Nazwa rysunku: | BELKA B-10 | | |
| Obiekt: | Budynek nr 2 | | |

Projektant:
mgr inż. Paweł Grzybek
LOD/2976/PWBBk/16

Sprawdzający:
mgr inż. Dariusz Chachulski
SLK/8307/PWBBk/18

9
Don