



Wykonać 1 szt.

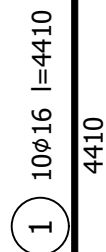

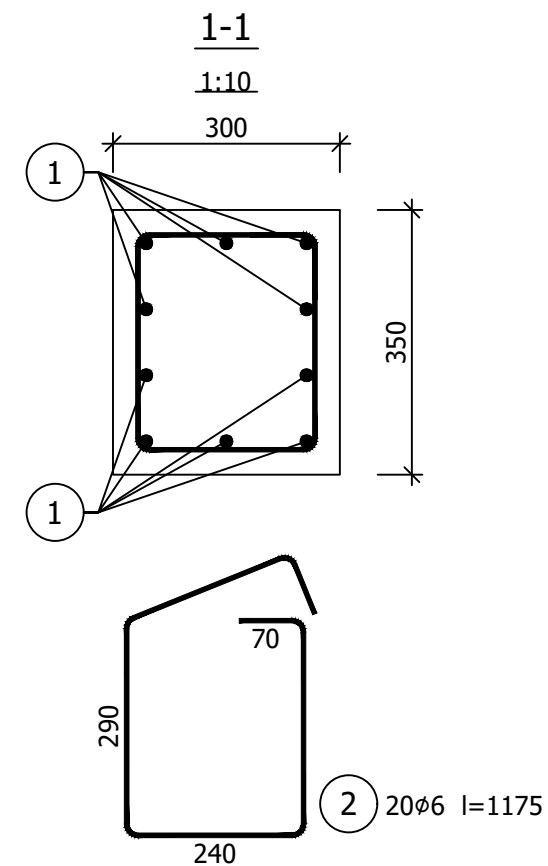

Nr pręta	Średnica [mm]	Długość [mm]	Liczba [szt.]			Długość całkowita [m]		
			prętów w 1 elemencie	elementów	całkowita prętów	B500SP		
						ø6	ø16	
Słup S-3 - wykonać 1 szt.								
1	16	4410	10	1	10		44,10	
2	6	1175	20	1	20	23,50		
Długość całkowita wg średnic						[m]	23,5	44,1
Masa 1mb pręta						[kg/mb]	0,222	1,578
Masa prętów wg średnic						[kg]	5,2	69,6
Masa prętów wg gatunków stali						[kg]	74,8	
Masa całkowita						[kg]	75	

Beton	C30/37	(B37)
Stal	B500SP	
Otulina	$c_{nom} = 30$ mm	



GRZYBUD Paweł Grzybek
ul. Tysiąclecia 10F/120, 97-500 Radomsko
ul. Aleja Wyzwolenia 9/31, 42-224 Częstochowa
tel. 508 521 423, kontakt@grzybud.pl, www.grzybud.pl

Przedmiot inwestycji:	Budowa budynku mieszkalnego wielorodzinnego	Skala: 1:20
Lokalizacja inwestycji:	dz. nr ew. 230/91, obr. 82 Strzelce Opolskie ul. Bocznikowa, 47-100 Strzelce Opolskie	Data: 09.2020
Inwestor:	Gmina Strzelce Opolskie	Nr rysunku:
Adres:	ul. Myśliwica 1, 47-100 Strzelce Opolskie	K0403
Nazwa rysunku:	SŁUP S-3	
Obiekt:	Budynek nr 2	
K O N S T R U K C J A		
Projektant:	mgr inż. Paweł Grzybek LOD/2976/PWBKb/16	 
Sprawdzający:	mgr inż. Dariusz Chachulski SLK/8307/PWBKb/18	