


Słup S-27

Wykonać 8 szt.

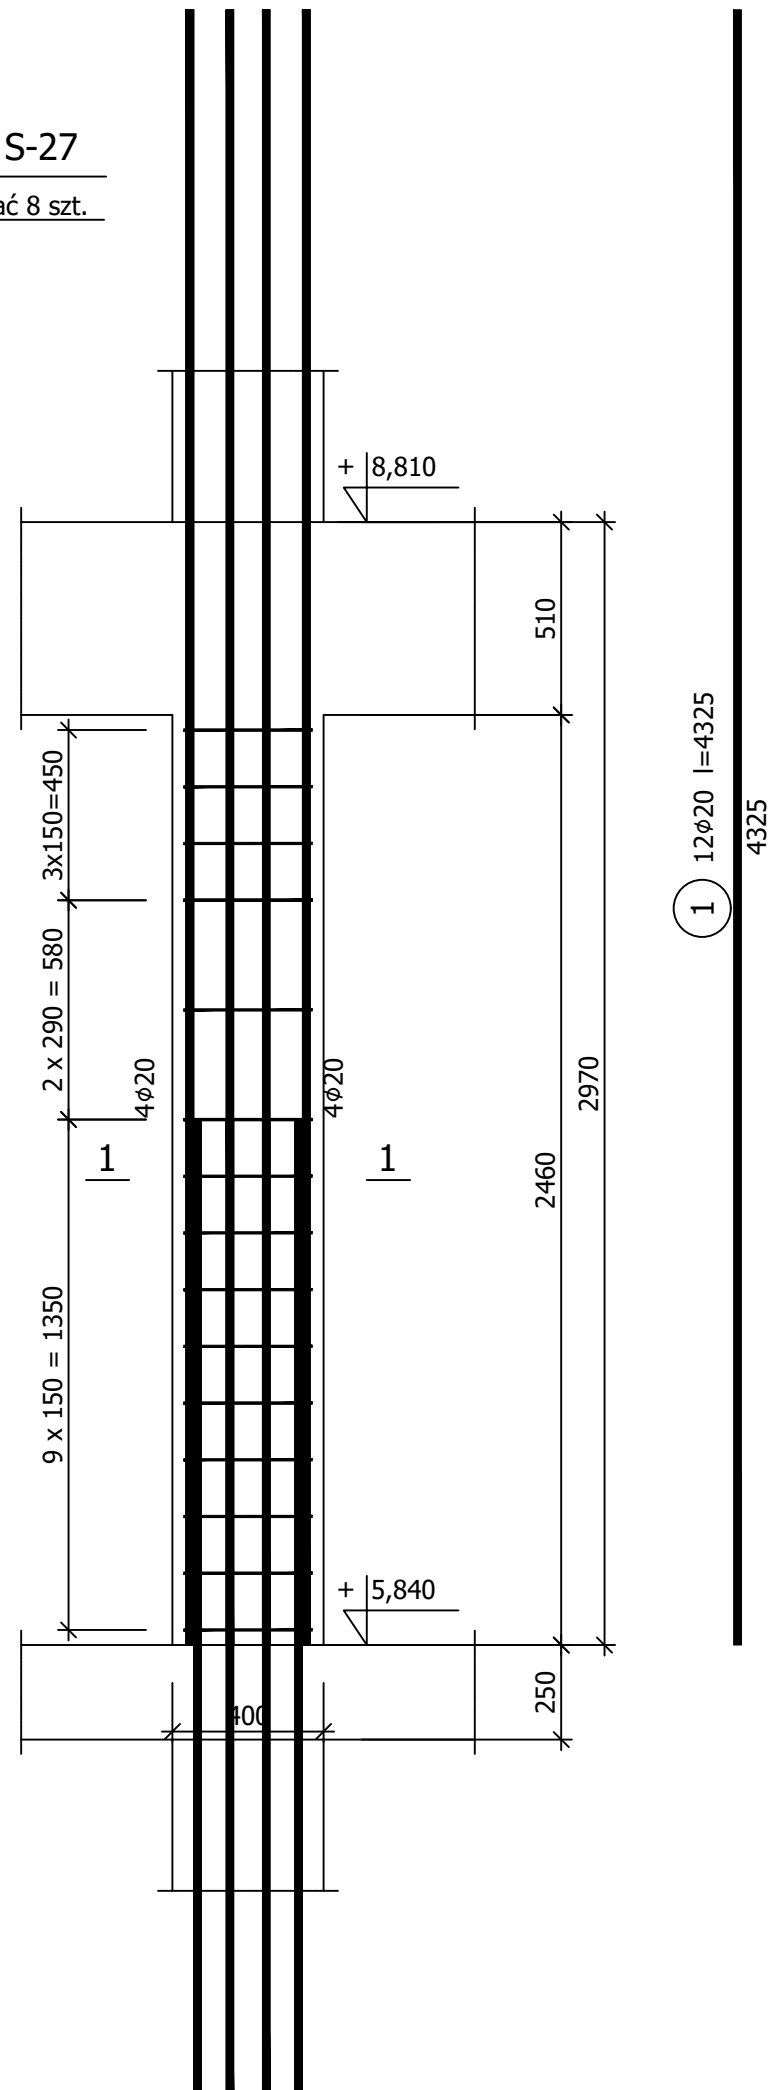


Wykaz zbrojenia

Nr pręta	Średnica [mm]	Długość [mm]	Liczba [szt.]			Długość całkowita [m]	
			prętów w 1 elemencie	elementów	całkowita prętów	B500SP	
						ø6	ø20
Słup S-27 - wykonać 8 szt.							
1	20	4325	12	8	96		415,20
2	6	1475	15	8	120	177,00	
Długość całkowita wg średnic						[m]	
Masa 1mb pręta						[kg/mb]	
Masa prętów wg średnic						[kg]	
Masa prętów wg gatunków stali						[kg]	
Masa całkowita						[kg]	

UWAGA: Długość pręta jest długością obliczoną na podstawie wymiarów w osi pręta (metoda B wg PN-EN ISO 3766:2006)

Beton C30/37 (B37)
Stal B500SP
Otulina c_{nom} =30 mm

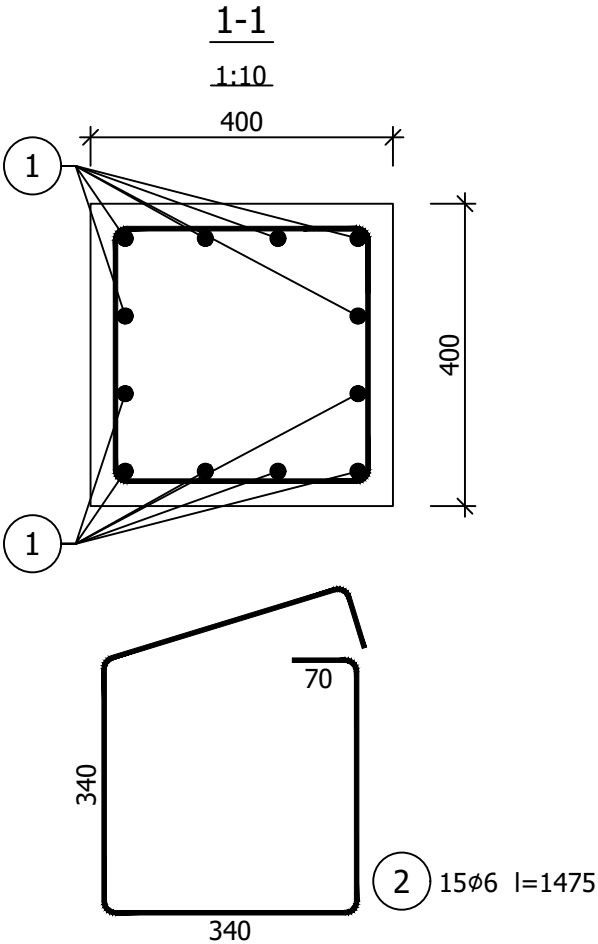

G3D

GRZYBUD Paweł Grzybek
ul. Tysiąclecia 10F/120, 97-500 Radomsko
ul. Aleja Wyzwolenia 9/31, 42-224 Częstochowa
tel. 508 521 423, kontakt@grzybud.pl, www.grzybud.pl

Przedmiot inwestycji:	Budowa budynku mieszkalnego wielorodzinnego	Skala:	1:20
Lokalizacja inwestycji:	dz. nr ew. 230/91, obr. 82 Strzelce Opolskie ul. Bocznicowa, 47-100 Strzelce Opolskie	Data:	09.2020
Inwestor:	Gmina Strzelce Opolskie	Nr rysunku:	K0427
Adres:	ul. Myśliwca 1, 47-100 Strzelce Opolskie		

Nazwa rysunku:	SŁUP S-27
Obiekt:	Budynek nr 2
KONSTRUKCJA	
Projektant:	mgr inż. Paweł Grzybek
Sprawdzający:	mgr inż. Dariusz Chachulski
	SLK/8307/PWBKb/18