




Poziom porównawczy 220,00 m n.p.m.

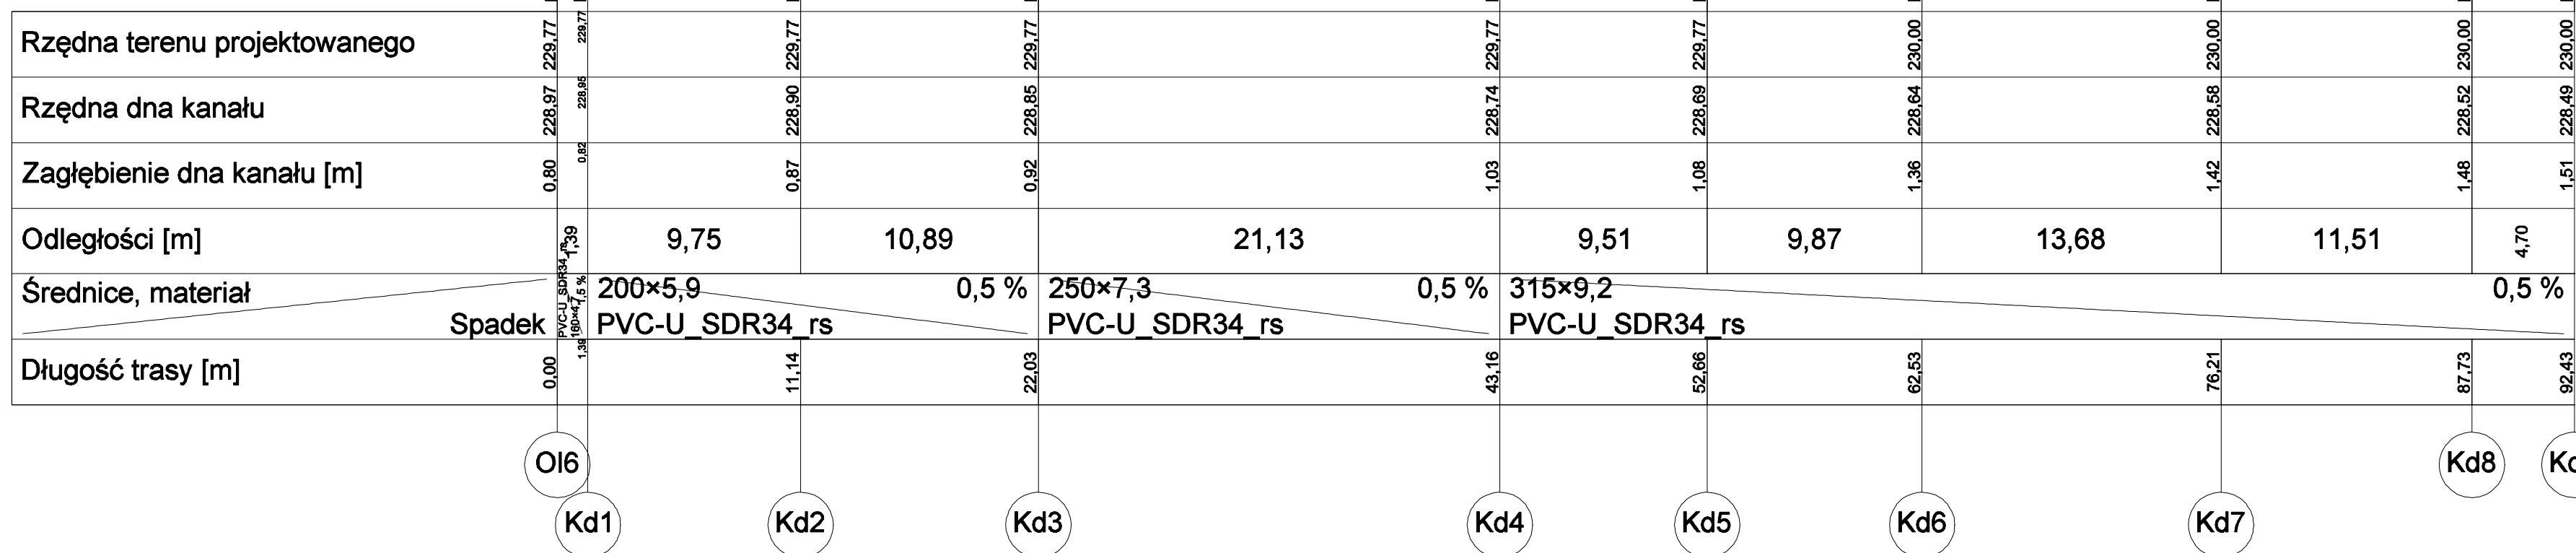


Poziom porównawczy 220,00 m n.p.m.

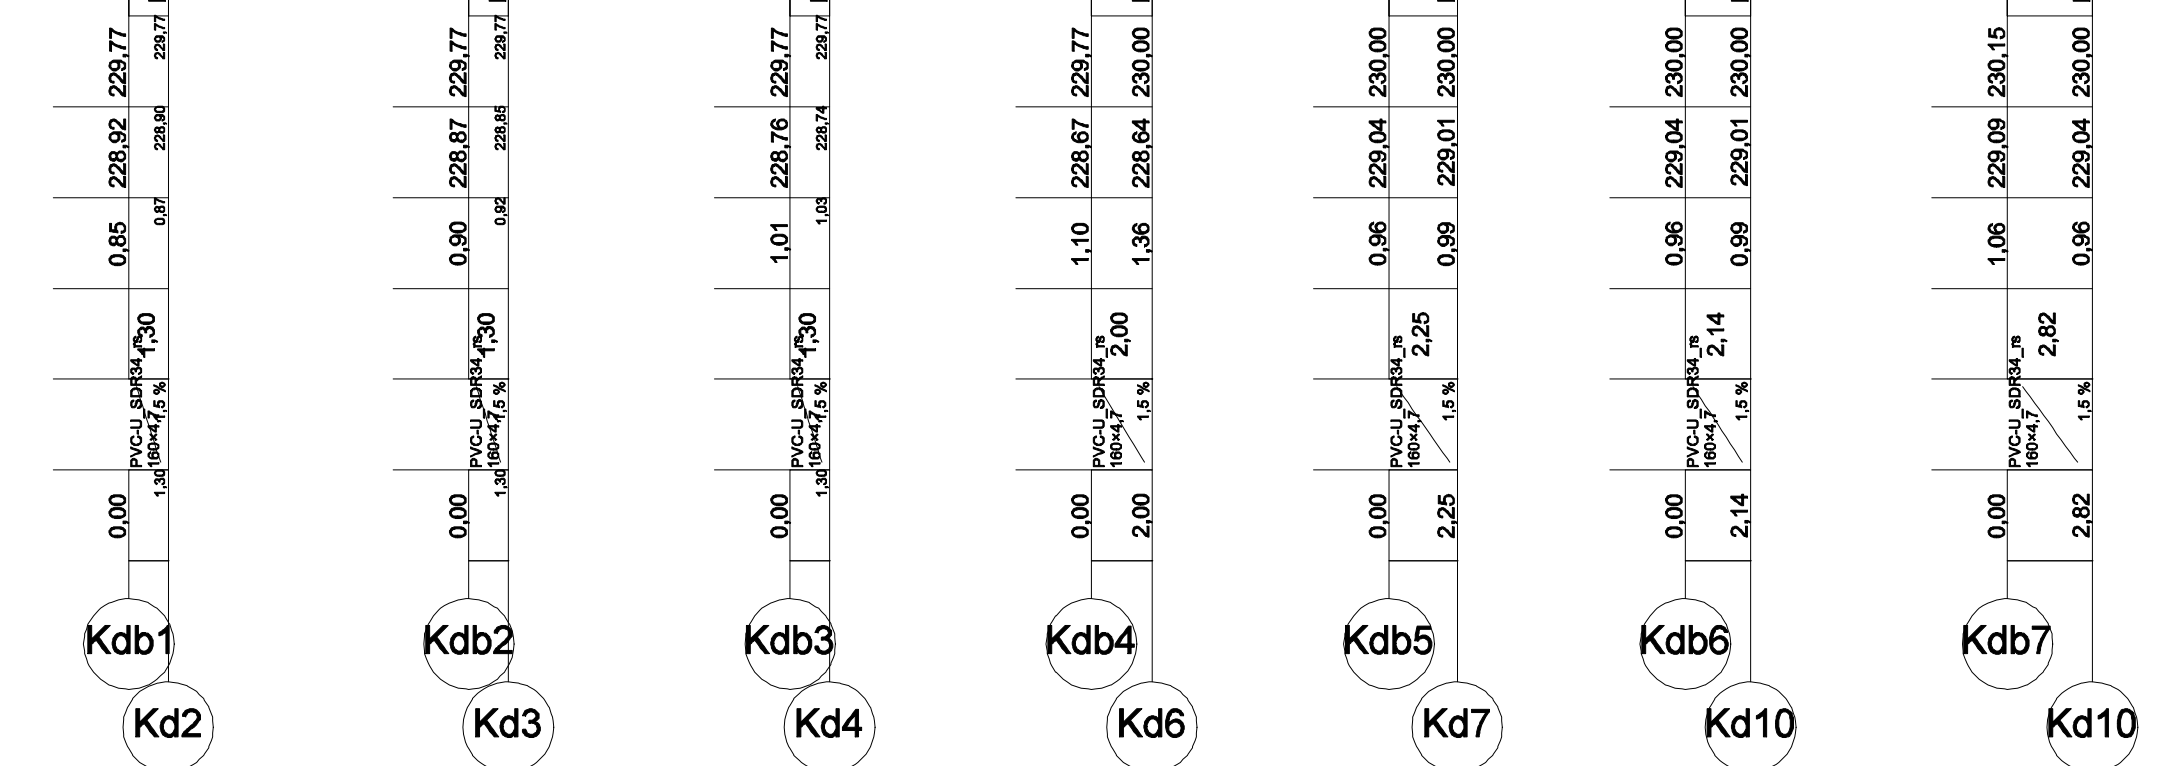


Poziom porównawczy 220,00 m n.p.m.

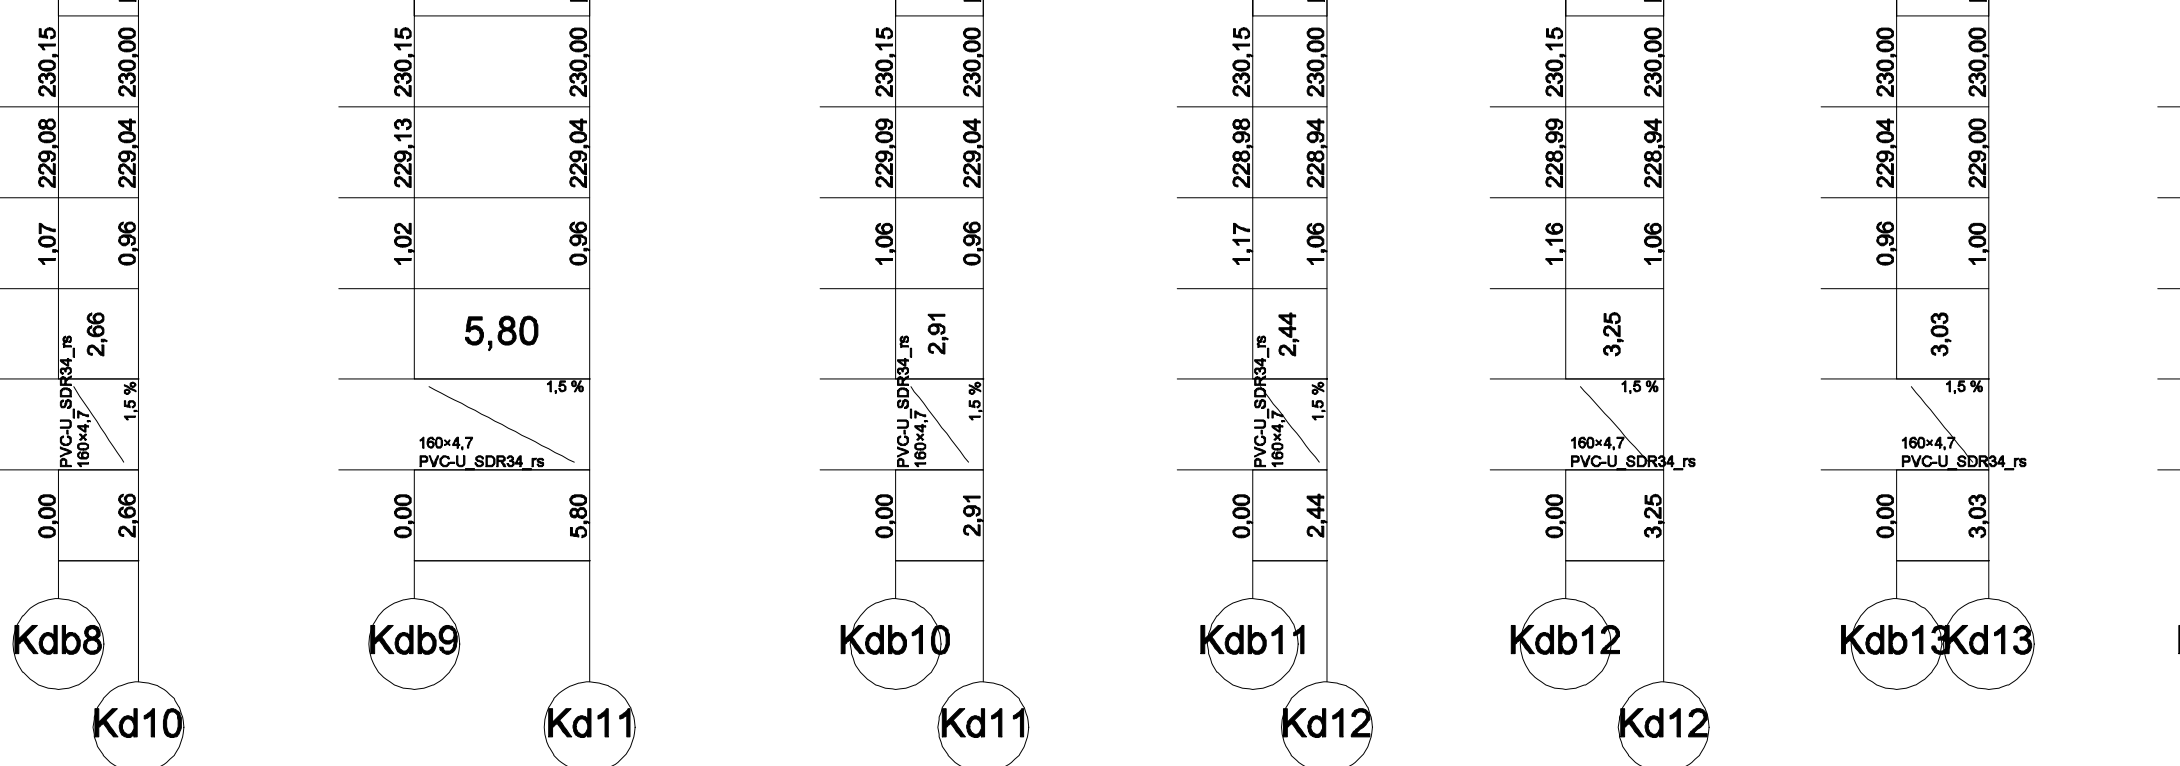

Poziom porównawczy 220,00 m n.p.m.

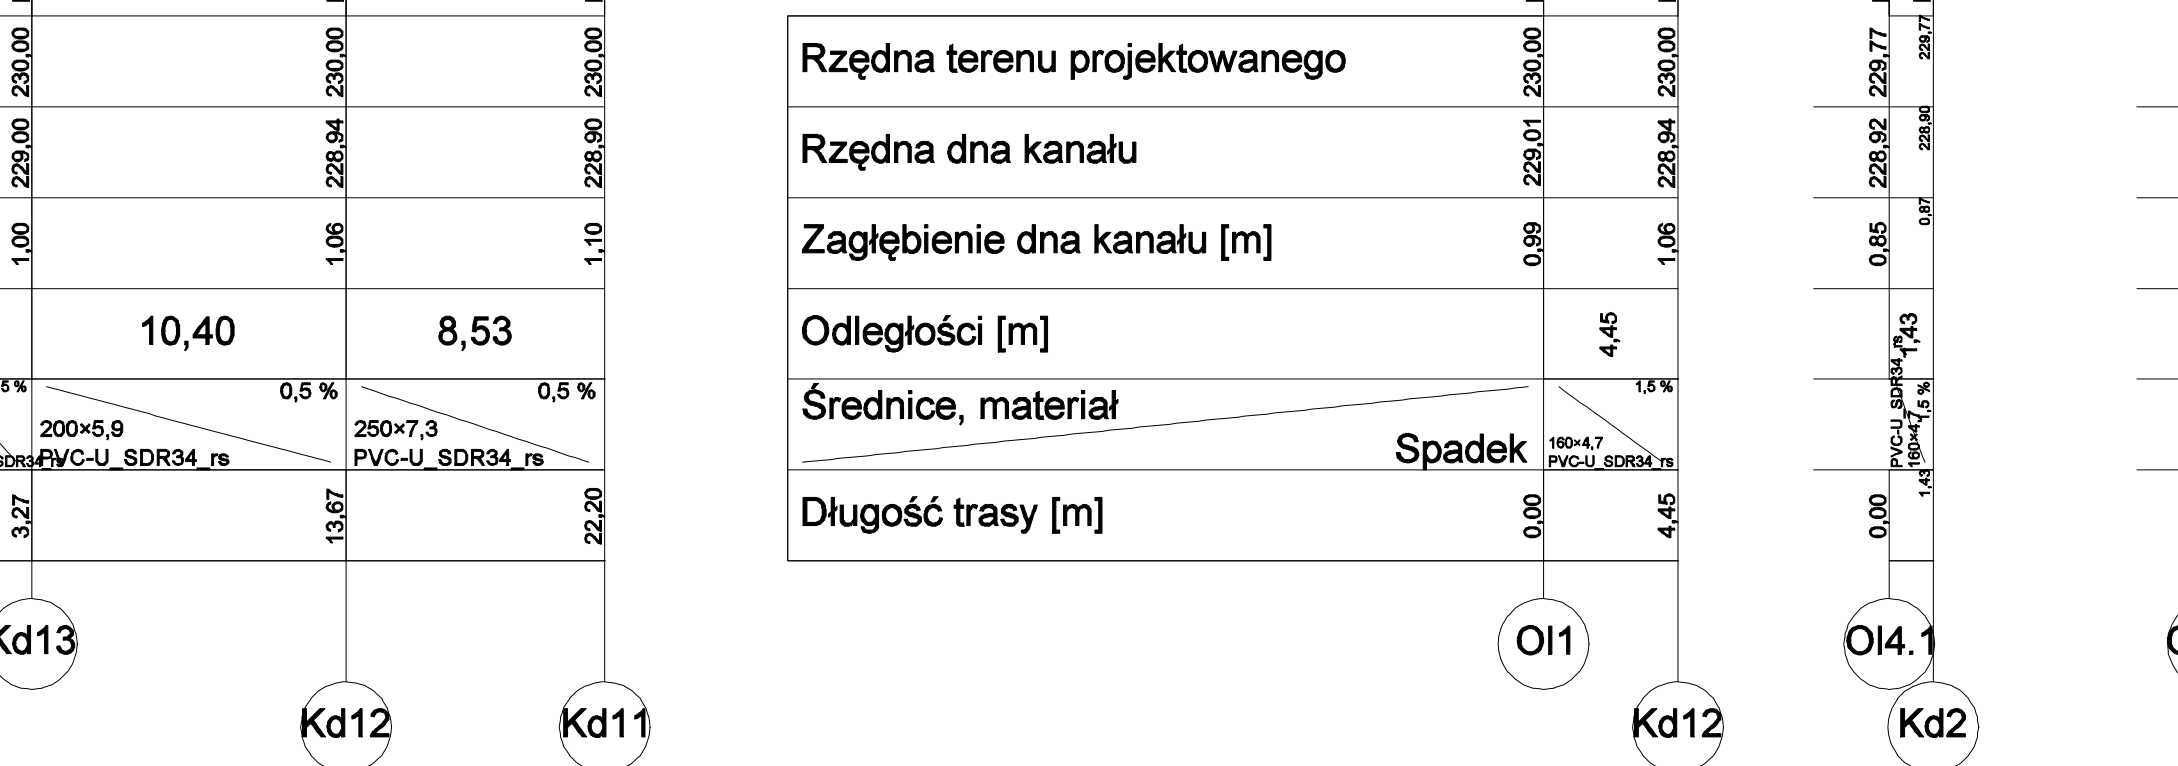

Poziom porównawczy 220,00 m n.p.m.

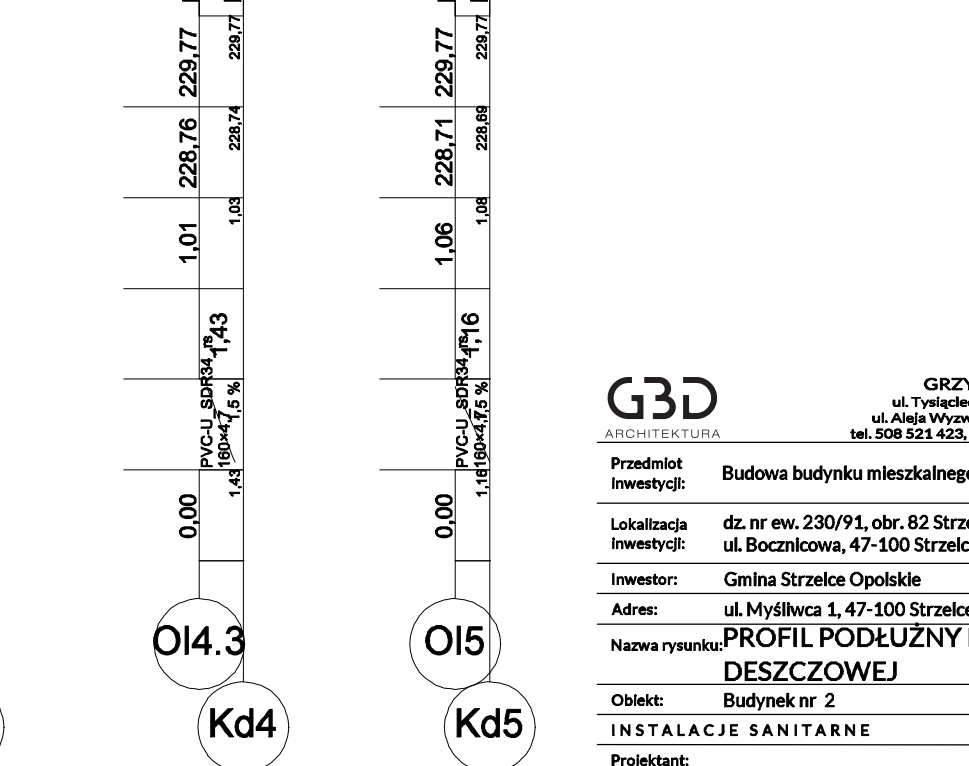

G3D
ARCHITEKTURA

Przedmiot:
Inwestycja:
Inwestor:
Adres:
Nazwa rysunku:

Budowa budynku mieszkalnego wielorodzinnego

dz. nr ew. 230/91, obr. 82 Strzelce Opolskie
ul. Bocznikowa, 47-100 Strzelce Opolskie

Gmina Strzelce Opolskie

ul. Myśliwca 1, 47-100 Strzelce Opolskie

PROFIL PODŁOŻNY INSTALACJI KANALIZACJI
DESZCZOWEJ

Skala:
1:250/100

Date:
09.2020

Nr rysunku:
53

Objekt:
Instalacje Sanitarne

Projektant:
mgr inż. Dariusz Staszczak
LOD/3461/PWBS/17

Serwisy:
mgr inż. Wojciech Jędrzejczyk
LOD/1795/POOS/11

UWAGA:
Nie wykazuje się istnienia infrastruktury niezainwentaryzowanej.
Roboty w rejonie i miejscu włączenia i skrzyżowań z infrastrukturą bezwzględnie wykonać ręcznie.
Projektowany rurociąg układać na podspocy płaskowej gr. 10 cm