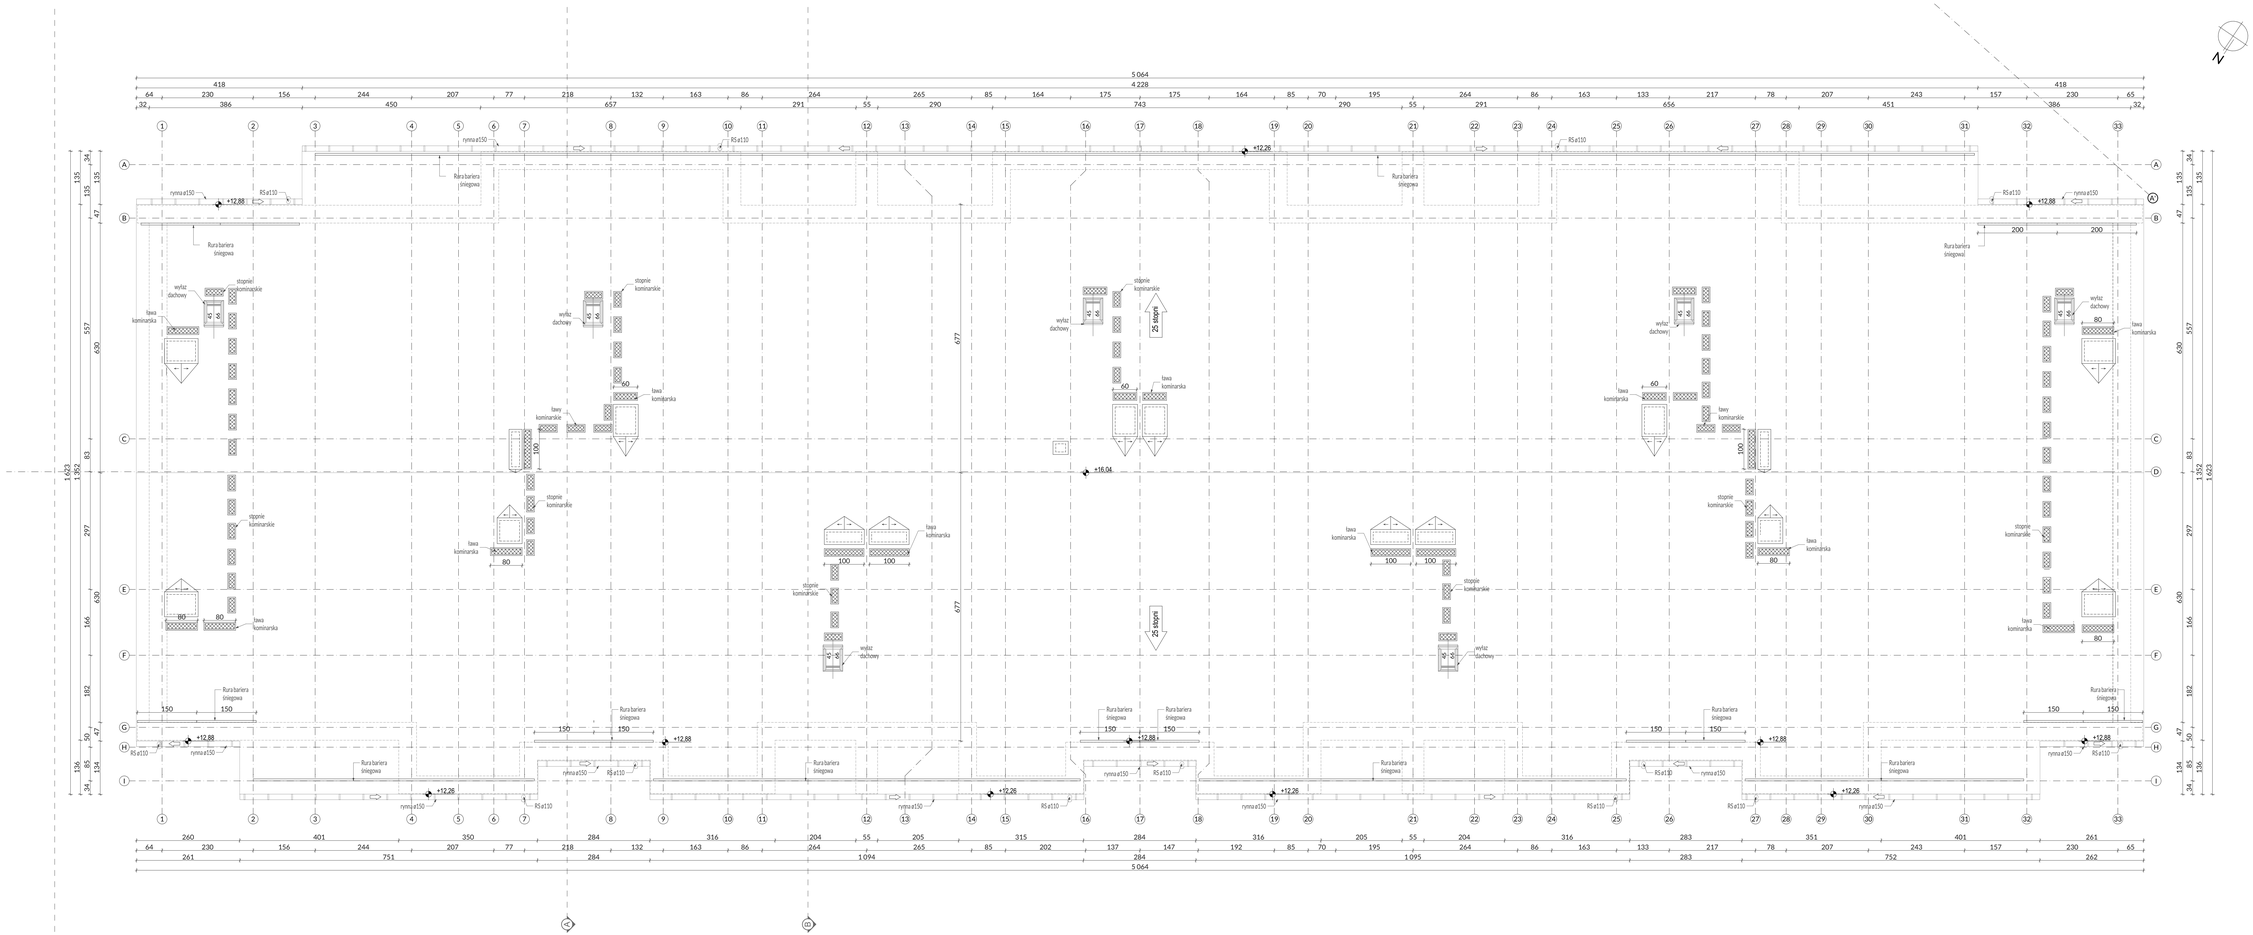

UWAGI:

1. Kominy murowane z cegły ceramicznej pełnej lub systemowe typu Schiedel.
2. Otwory technologiczne wg. rys projektów branżowych
3. Przedstawione na rysunku otwory pod instalacje należy przed wykonaniem sprawdzić z projektem branżowym
4. Sprawdzić wymiary otworów okiennych i drzwiowych przed zamówieniem i montażem stolarki
5. Wymiary konstrukcji żelbetowej wg. rys projektu branżowego
6. Wszelkie przejścia instalacyjne przez ściany i stropy oddzielenia pożarowego odpowiednio zabezpieczyć zgodnie z opisem instalacji
7. Otwory oznaczone na rysunku przeznaczone pod instalacje należy wypełnić odpowiednio materiałem o klasie odporności ppoż ściany, w której się znajdują
8. Przepusty instalacyjne w elementach oddzielenia pożarowego powinny posiadać klasę odporności EI wymaganych dla tych elementów
9. Pionykanalizacyjne wg. rys proj. branżowego
10. Obróbki blacharskie wg. rozwiązania systemowego producenta blach.
11. Wszystkie materiały i urządzenia użyte do konstrukcji i wykończenia obiektu muszą posiadać świadectwa dopuszczenia lub aprobaty instytutu techniki budowlanej i CNBOP oraz odpowiednie wymagania ochrony p-poż
12. Rysunki i część opisowa są dokumentami wzajemnie uzupełniającymi się.
13. Rynny z blachy stalowej powlekanej mocowane do okapu hakami co 50 cm.
14. Rury spustowe z blachy stalowej powlekanej mocowane do ściany hakami co 100 cm.
15. Styk dachu z kominem uszczelnić fartuchem z blachy stalowej powlekanej 0,5 mm w kolorze pokrycia dachu.
16. Kosze dachu uszczelnić fartuchem z blachy stalowej powlekanej w kolorze dachu.
17. Zastosować wywietrzniki kalenicowe i nawiewy okapowe.
18. W miejscach nowralgicznych (kosze, krawędzie, kalenice) zastosować dodatkową warstwę folii.

UWAGI:

Powierzchnia dachu = 880,00 m²

G3D
Grzybek Paweł Grzybek

GRZYBUD Paweł Grzybek
ul. Tarpalcha 1/20 C/D, 97-300 Bełchatów
ul. Aleja Wyzwolenia 9/33, 42-224 Częstochowa
tel. 506 511 423, kontakt@grzybud.pl, www.g3dbud.pl

Przedmiot inwestycji:	Budowa budynku mieszkalnego wielorodzinnego	Skala:	1:50
Lokalizacja inwestycji:	dz. nr ew. 230/91, obr. 82 Strzelce Opolskie ul. Bocznicowa, 47-100 Strzelce Opolskie	Data:	09.2020
Inwestor:	Gmina Strzelce Opolskie	Arkusz:	A 9
Adres:	ul. Mysliwca 1, 47-100 Strzelce Opolskie		
Nazwa rysunku:	RZUT DACHU		
Obiekt:	Budynek nr 2		
A R C H I T E K T U R A			
Projektant: mgr inż. arch. Beata Struzik ZPM-VIII-7342/59/98			
Sprawdzający: mgr inż. arch. Magdalena Woźniak-Bełka SIA/DOM/2018			