
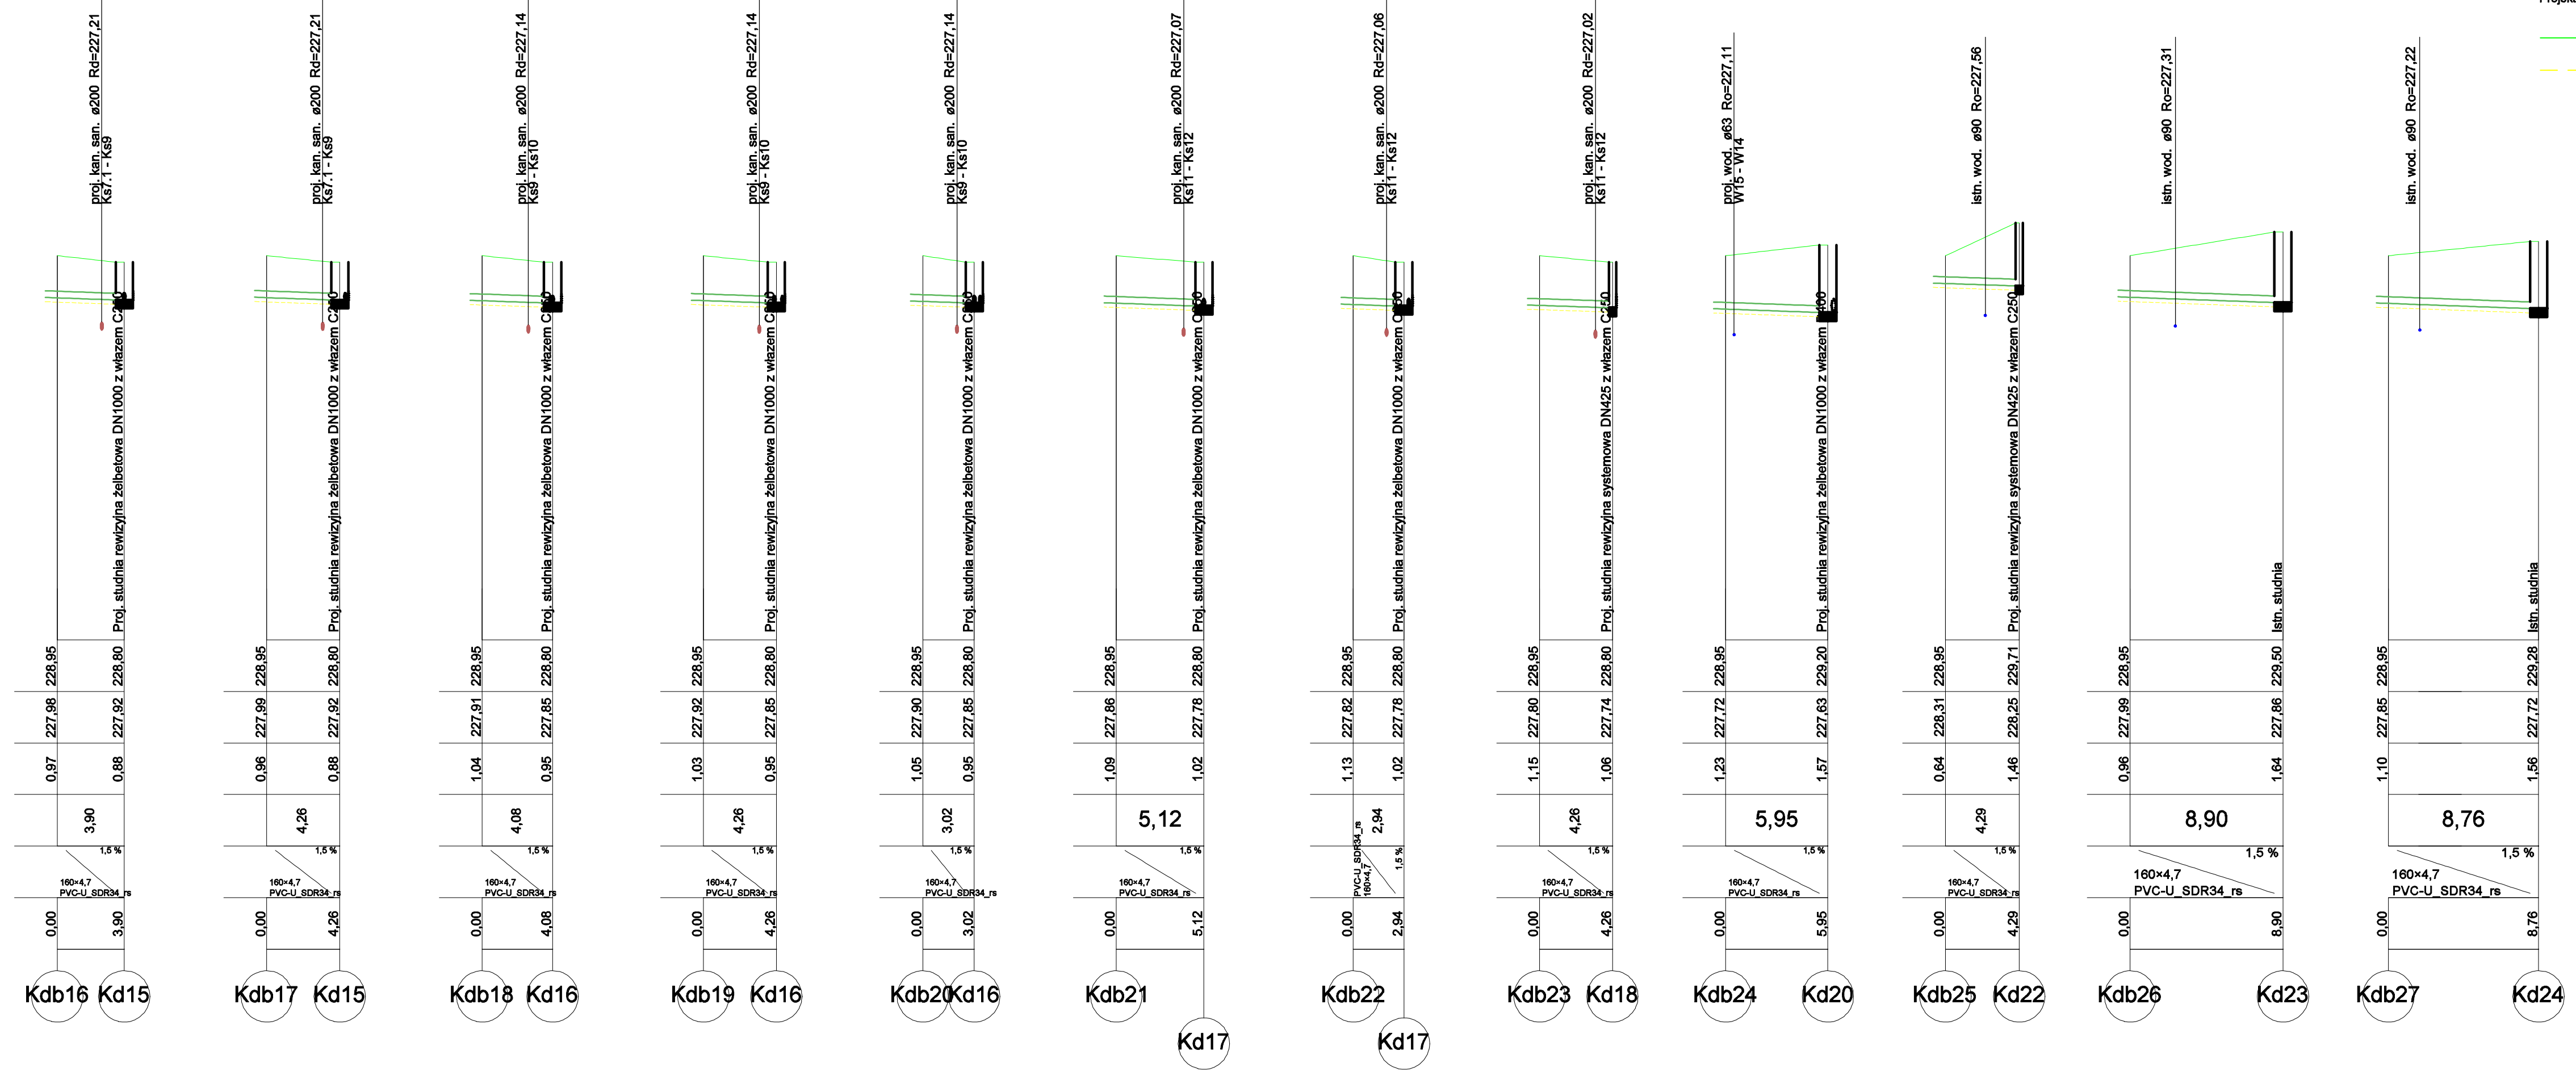


Poziom porównawczy 220,00 m n.p.m.

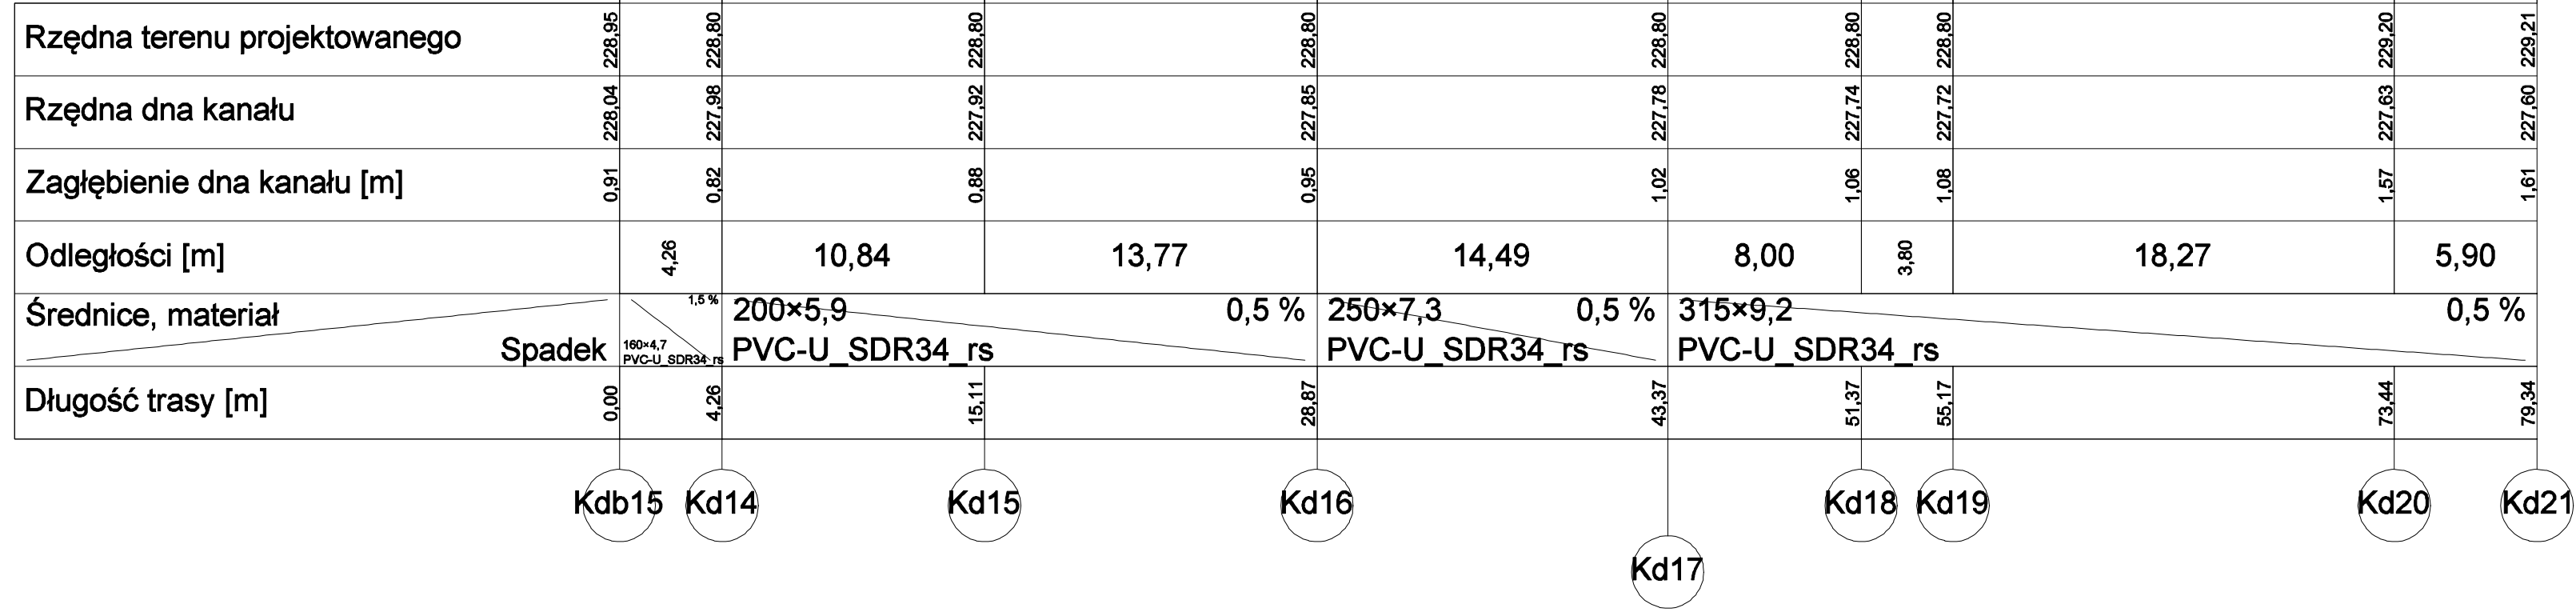

UWAGA:
Nie wyklucza się istnienia infrastruktury niezainwentaryzowanej.
Roboty w rejonie i miejscu włączenia i skrzyżowań z infrastrukturą bezwzględnie wykonać ręcznie.
Projektowany rurociąg układać na podsypce płaskowej gr. 10 cm

Teren

Podsypka płaskowa 10 cm; obsypka do wysokości 10 cm nad wierzch rury

G3D
ARCHITEKTURA

GRZYBUD Paweł Grzybnek
ul. Tyłajęcicka 109/120, 97-500 Radomsko
ul. Aleja Wolności 9/31, 42-224 Częstochowa
tel. 508 521 453, kontakt@grzybud.pl, www.grzybud.pl

Przedmiot inwestycji:	Budowa budynku mieszkalnego wielorodzinnego	Skala:	1:250/100
Localizacja:	dz. nr ew. 230/91, obr. 82 Strzelce Opolskie ul. Bocznikowa, 47-100 Strzelce Opolskie	Data:	09.2020
Inwestor:	Gmina Strzelce Opolskie	Nr rysunku:	S3
Adres:	ul. Myśliwca 1, 47-100 Strzelce Opolskie		
Nazwa rysunku:	PROFIL PODŁOŻNY INSTALACJI ZEWNĘTRZNEJ KANALIZACJI DESZCZOWEJ		
Obiekt:	Budynek nr 1		
Projektant:	mgr inż. Dariusz Staszczuk LOD/3461/PWBS/17		
Sprawdzający:	mgr inż. Wojciech Jędrzejczyk LOD/1795/POOS/11		