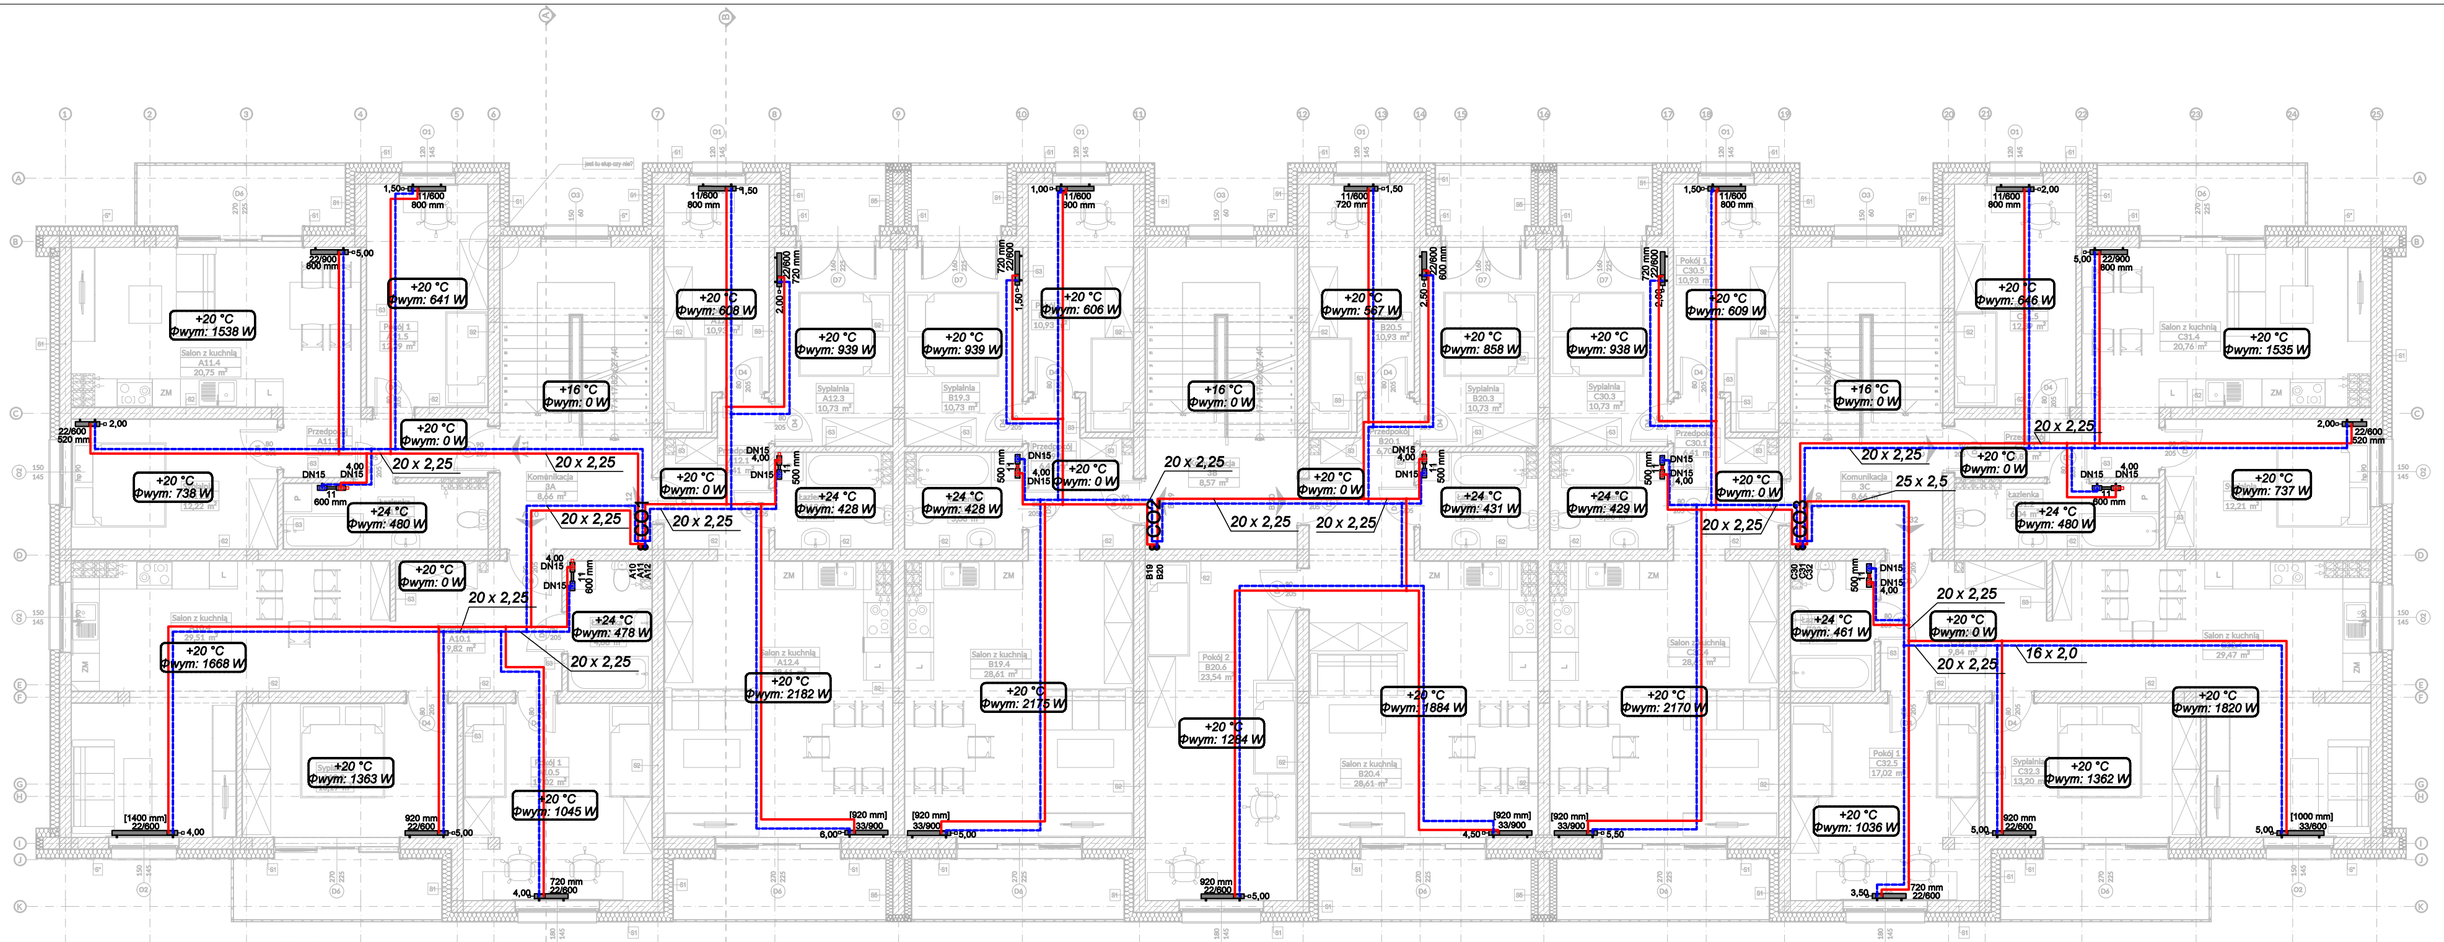

LEGENDA:

- Projektowana instalacja C.O. z rur PE-RT- zasilanie
- Projektowana instalacja C.O. z rur PE-RT - powrót

Typ i wielkość grzejnika np. 11/600 600 mm
Nastawa i średnica zaworu termost. 2,00 DN 15
- Projektowany grzejnik z zasilaniem bocznym, z zaworem odcinającym i zaworem termostatycznym z nastawą wstępną

Typ i wielkość grzejnika np. 22/600 1000 mm
Nastawa zaw. termost 2,00
- Projektowany grzejnik z zasilaniem dolnym, zestawem przyłączeniowym + wkładka i głowica termostatyczna

Typ i wielkość grzejnika np. 15 750 mm
Nastawa zaw. termost 2,00
- Projektowany grzejnik łazienkowy (drabinka) z zaworem odcinającym DN15 i zaworem termostatycznym z nastawą wstępną DN15

- Projektowany zestaw zaworów podpionowych:
Przelotowy zawór regulacyjny z kryzą pomiarową - na zasilaniu
Regulator różnicy cisnienia - na powrocie

CO1 - Projektowany pion instalacji C.O.

28 x 1,5 - opis średnica zewn. x gr. ścianki

UWAGA:
Wszystkie nieopisane działki C.O.:
16 x 2,0 Izol. 25mm

1. Piony instalacji wodociągowej obudować.
2. Układy pomiarowe zlokalizowane na klatkach schodowych montować we wnęce częściowo wykonanej w ścianie i zabudowanej g-k
3. Przejścia instalacji przez ściany oddzielenia p.poż należy wykonać poprzez zastosowanie przejść ogniochronnych.
4. Należy wykonać niezbędne wykucia i przewierty potrzebne do przeprowadzenia instalacji. po zakończeniu prac instalacyjnych wszystkie przebicia i bruzdowania należy zakryć masą tynkarską i wygładzić ściany.
5. Przejścia instalacji przez przegrody budowlane należy wykonać w rurach ochronnych.
6. Rysunek należy rozpatrywać łącznie z opisem technicznym.

7. Projektant nie ponosi odpowiedzialności za wszelkie zmiany wynikające z uszczegółowienia rozwiązań funkcjonalnych, wymogów stawianych przez technologię, konstrukcje i instalacje oraz zmian wprowadzonych przez inwestora.
8. W zakres obowiązków wykonawcy jednej części instalacji należy wykonanie kompletnego rozruchu przy współpracy z wykonawcami pozostałych części instalacji. do zakresu prac i materiałów należy również przewidzieć utrzymanie w ruchu instalacji aż do końcowego odbioru, oraz media potrzebne do wykonania wszelkiego rodzaju prób, przepłukań, napełnień instalacji oraz energię elektryczną potrzebną do utrzymania instalacji w ruchu.
9. Wszystkie zastosowane materiały do wykonania instalacji powinny posiadać aktualne atesty i dopuszczenia.
10. Wszelkie prace w wykonawstwie wszystkich instalacji należy prowadzić przy zachowaniu obowiązujących norm, przepisów oraz zgodnie ze sztuką budowlaną.
11. Wszelkie odstępstwa od projektu należy uzgodnić z projektantem.

GRZYBUD Paweł Grzybek
ul. Tysiąclecia 10F/120, 97-500 Radomsko
ul. Aleja Wyzwolenia 9/31, 42-224 Częstochowa
tel. 508 521 423, kontakt@grzybud.pl, www.grzybud.pl

Przedmiot inwestycji:	Budowa budynku mieszkalnego wielorodzinnego	Skala: 1:100
Lokalizacja inwestycji:	dz. nr ew. 230/91, obr. 82 Strzelce Opolskie ul. Bocznicowa, 47-100 Strzelce Opolskie	Data: 09.2020
Inwestor:	Gmina Strzelce Opolskie	Nr rysunku: S12
Adres:	ul. Myśliwca 1, 47-100 Strzelce Opolskie	
Nazwa rysunku:	RZUT III PIĘTRA - INSTALACJA C.O.	
Obiekt:	Budynek nr 1	
INSTALACJE SANITARNE		
Projektant:	mgr inż. Dariusz Staszczyk LOD/3461/PWBS/17	
Sprawdzający:	mgr inż. Wojciech Jędrzejczyk LOD/1795/POOS/11	