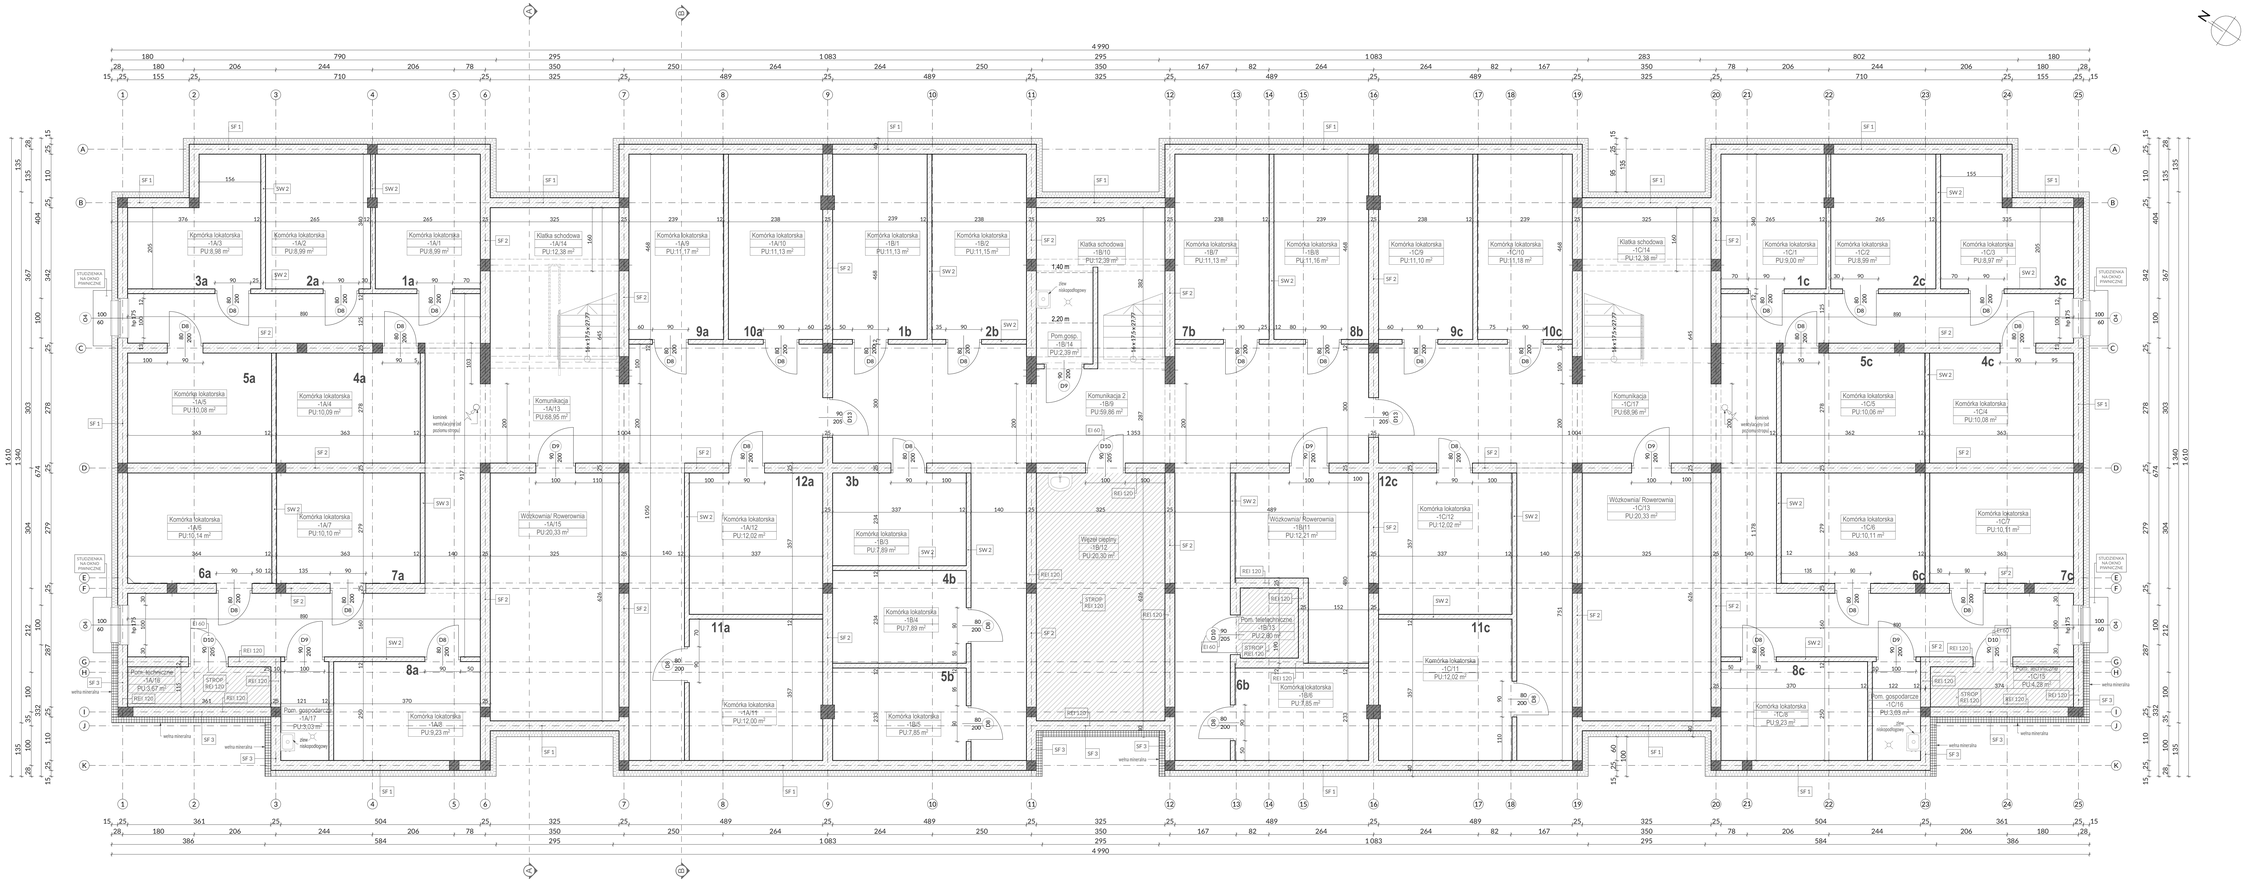

PIWNICA - ZESTAWIENIE POMIESZCZEŃ

Numer	Nazwa	Powierzchnia
A		
-1A/1	Komórka lokatorska	8,99
-1A/2	Komórka lokatorska	8,99
-1A/3	Komórka lokatorska	8,98
-1A/4	Komórka lokatorska	10,09
-1A/5	Komórka lokatorska	10,08
-1A/6	Komórka lokatorska	10,14
-1A/7	Komórka lokatorska	10,10
-1A/8	Komórka lokatorska	9,23
-1A/9	Komórka lokatorska	11,17
-1A/10	Komórka lokatorska	11,13
-1A/11	Komórka lokatorska	12,00
-1A/12	Komórka lokatorska	12,02
-1A/13	Komunikacja	68,95
-1A/14	Klatka schodowa	12,38
-1A/15	Wózkownia/ Rowerownia	20,33
-1A/16	Pom. techniczne	3,67
-1A/17	Pom. gospodarcze	3,03
		231,28 m²
B		
-1B/1	Komórka lokatorska	11,13
-1B/2	Komórka lokatorska	11,15
-1B/3	Komórka lokatorska	7,89
-1B/4	Komórka lokatorska	7,89
-1B/5	Komórka lokatorska	7,85
-1B/6	Komórka lokatorska	7,85
-1B/7	Komórka lokatorska	11,13
-1B/8	Komórka lokatorska	11,16
-1B/9	Komunikacja 2	59,86
-1B/10	Klatka schodowa	12,39
-1B/11	Wózkownia/ Rowerownia	12,21
-1B/12	Węzeł cieplny	20,30
-1B/13	Pom. teletechniczne	2,60
-1B/14	Pom.gosp.	2,39
		185,80 m²
C		
-1C/1	Komórka lokatorska	9,00
-1C/2	Komórka lokatorska	8,99
-1C/3	Komórka lokatorska	8,97
-1C/4	Komórka lokatorska	10,08
-1C/5	Komórka lokatorska	10,06
-1C/6	Komórka lokatorska	10,11
-1C/7	Komórka lokatorska	10,11
-1C/8	Komórka lokatorska	9,23
-1C/9	Komórka lokatorska	11,10
-1C/10	Komórka lokatorska	11,18
-1C/11	Komórka lokatorska	12,02
-1C/12	Komórka lokatorska	12,02
-1C/13	Wózkownia/ Rowerownia	20,33
-1C/14	Klatka schodowa	12,38
-1C/15	Pom. techniczne	4,28
-1C/16	Pom. gospodarcze	3,03
-1C/17	Komunikacja	68,96
		231,85 m²
		648,93 m²

UWAGI:
1. Otwory technologiczne wg. rys projektów branżowych
2. Przedstawione na rysunku otwory pod instalacje należy przed wykonaniem sprawdzić z projektem branżowym
3. Sprawdzić wymiary otworów okiennych i drzwiowych przed zamówieniem i montażem stolarki
4. Otwory okienne wyposażyć w nawiewniki regulowane o strumieniu min 20m³/h wg. PN. Należy przyjąć min 3 sztuki nawiewników okiennych na każde mieszkanie
5. Otwory nawiewne nawietrzaków wentylacyjnych w piwnicy wyprowadzić min 30 cm. ponad teren.
6. Wymiary konstrukcji żelbetowej wg. rys projektu branżowego
7. Ławy, stopy i ściany fundamentowe izolować mineralną zaprawą szpachlową o właściwościach hydroizolacyjnych.
8. Wszelkie przejścia instalacyjne przez ściany i stropy oddzielenia pożarowego odpowiednio zabezpieczyć zgodnie z opisem instalacji.
9. Otwory oznaczone na rysunku przeznaczone pod instalacje należy wypełnić odpowiednio materiałem o klasie odporności ppoż ściany, w której się znajdują
10. Przepusty instalacyjne w elementach oddzielenia pożarowego powinny posiadać klasę odporności EI wymaganych dla tych elementów
11. Piony kanalizacyjne wg. rys proj. branżowego
12. Oprawy ewakuacyjne zgodnie z częścią elektryczną PW.
13. Wszystkie materiały i urządzenia użyte do konstrukcji i wykończenia obiektu muszą posiadać świadectwa dopuszczenia lub aprobaty instytutu techniki budowlanej i CNBOP oraz odpowiednie wymagania ochrony p-poż.
14. Rysunki i część opisowa są dokumentami wzajemnie uzupełniającymi się.

SF 1 ŚCIANY FUNDAMENTOWE ZEWNĘTRZNE
- FOLIA KUBełKOWA
- STYROPIAN EKSTRUDOWANY XPS 15,0 cm
- IZOLACJA PRZECIWWILGOCIOWA 0,05 cm
- MINERALNA ZAPRAWA SZPACHLOWA O WŁAŚCIWOŚCIACH HYDROIZOLACYJNYCH 0,05 cm
- ŚCIANA ŻELBETOWA 25,0 cm

SF 2 ŚCIANY FUNDAMENTOWE WEWNĘTRZNE
- ŚCIANA ŻELBETOWA 25,0 cm

SF 3 ŚCIANY FUNDAMENTOWE ZEWNĘTRZNE
- FOLIA KUBełKOWA
- WEŁNA MINERALNA 15,0 cm
- IZOLACJA PRZECIWWILGOCIOWA
- MINERALNA ZAPRAWA SZPACHLOWA O WŁAŚCIWOŚCIACH HYDROIZOLACYJNYCH 0,05 cm
- ŚCIANA ŻELBETOWA 25,0 cm

SW 2 ŚCIANY WEWNĘTRZNE
- PŁYTA CERAMICZNY 11,5 cm

GRZYBUD Paweł Grzybek
ul. Tarpanowicz 1287/225, 97-300 Piotrków
ul. Aleja Wyzwolenia 9/33, 42-224 Częstochowa
tel. 506 511 143 | e-mail:pawel@grzybud.pl, www.grzybud.pl

Przedmiot inwestycji:	Budowa budynku mieszkalnego wielorodzinnego
Lokalizacja inwestycji:	dz. nr ew. 230/91, obr. 82 Strzelce Opolskie ul. Bocznicowa, 47-100 Strzelce Opolskie
Inwestor:	Gmina Strzelce Opolskie
Adres:	ul. Mutlawa 1, 47-100 Strzelce Opolskie
Nazwa rysunku:	RZUT PIWNIC
Obiekt:	Budynek nr 1
A R C H I T E K T U R A	
Projektant:	mgr inż. arch. Beata Struzik ZPN-VIII-7342/59/98
Sprawdzający:	mgr inż. arch. Magdalena Woźniak-Bełka 320/DOKA/2018

Skala: 1:50
Data: 09.2020
Nr rysunku: A 3