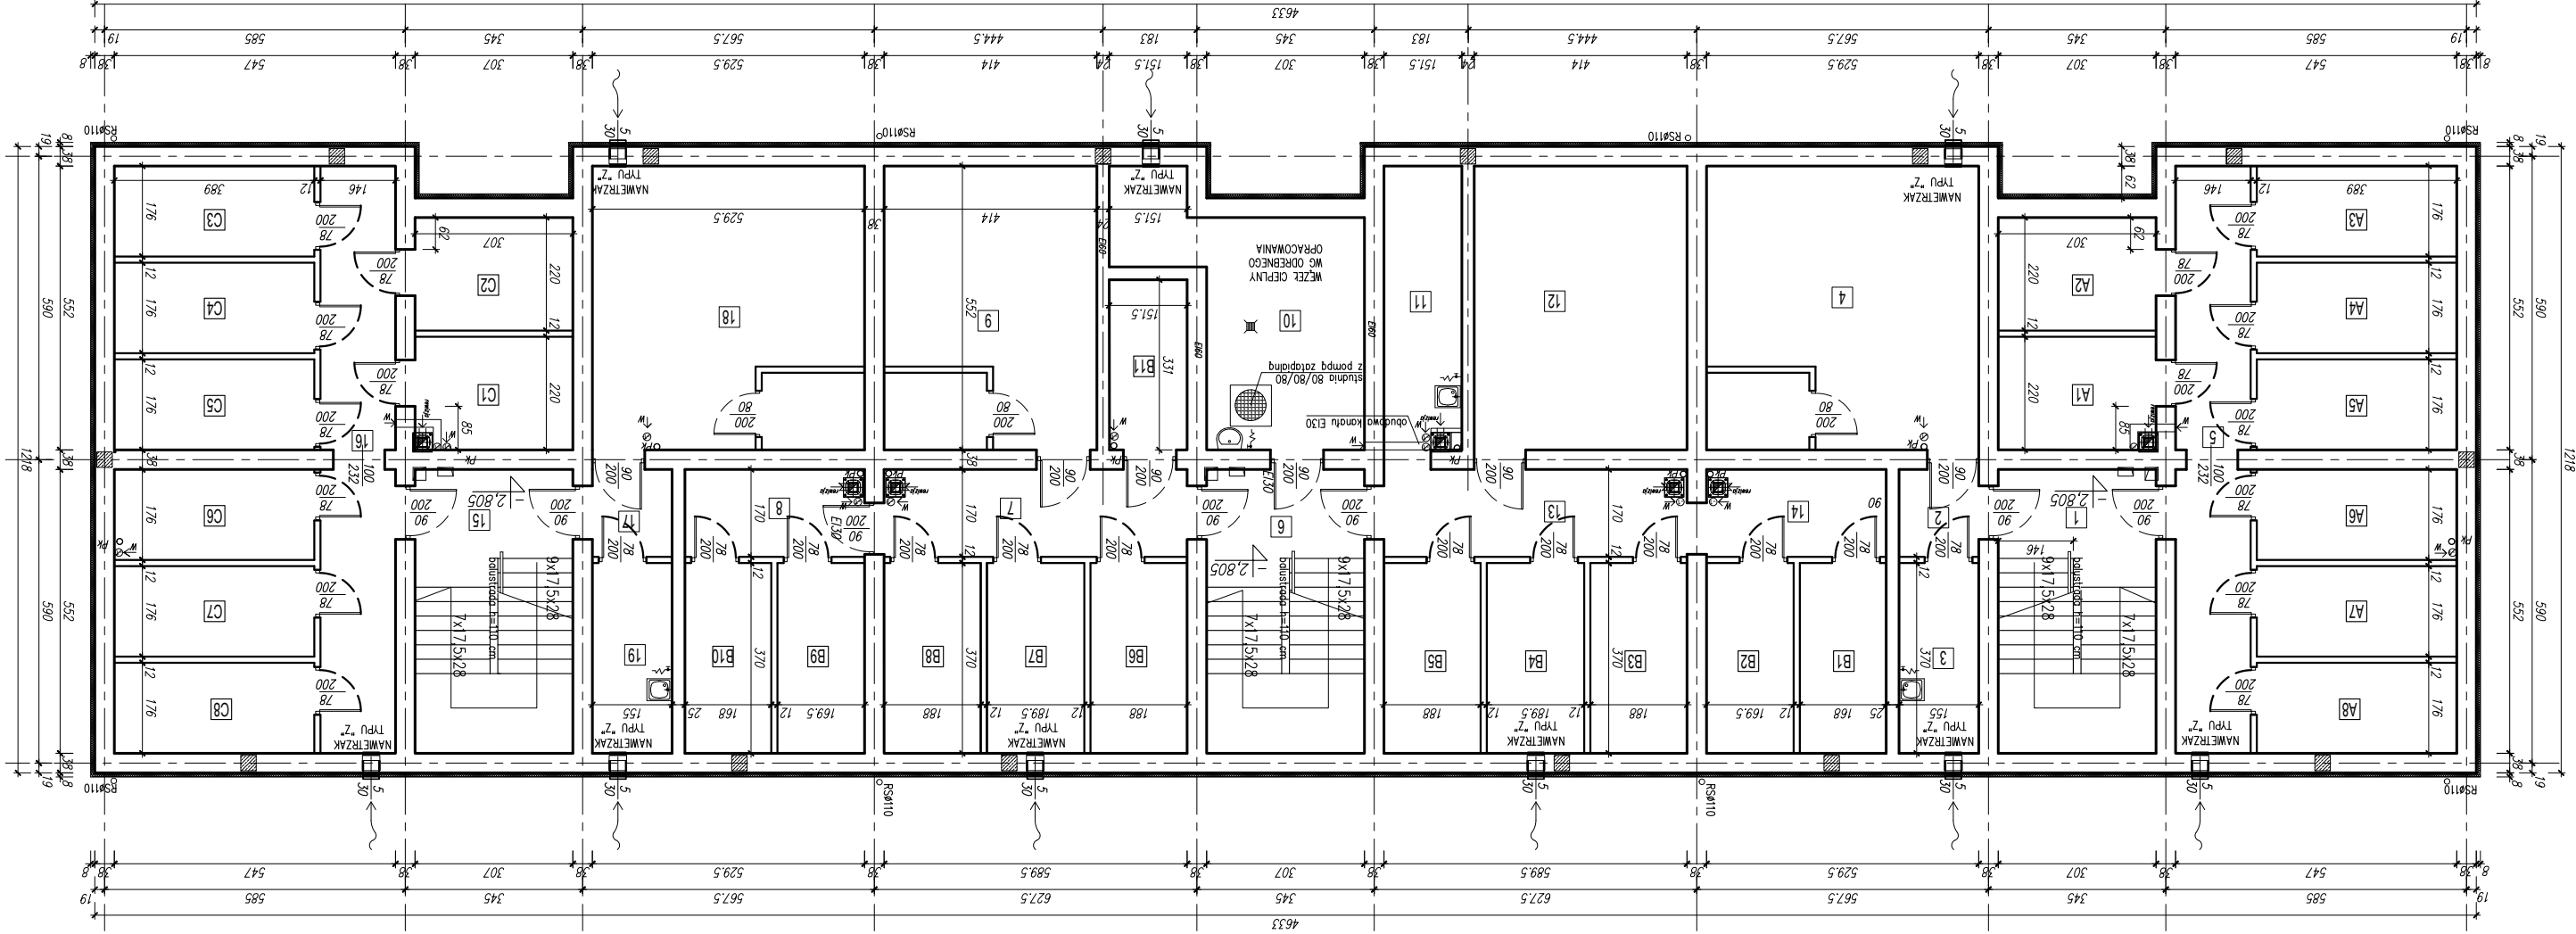


SKALA 1:100

[illegible]

PIWNICA - KONDOYNACJA - I - ZESTAWIENIE POMIESZEZEN			
KLASKA	NR.	NAZWA POMIESZEZENIA	POWERZCHNIA [m ²]
B	6	KLASKA SCHOOWA	17,60
	7	KOMUNIKACJA	9,78
	8	KOMUNIKACJA	5,73
	9	POL. TECHNICZNE	22,85
	10	WZET OEFYNY	17,20
	11	POL. GOSPODARSTWO/SPRZATKICZY	8,16
	12	WZKONOWNIA/BOWEOWNIA	22,85
	13	KOMUNIKACJA	9,79
	14	KOMUNIKACJA	5,72
	B1	KOMORKA LOKATORSKA	6,21
	B2	KOMORKA LOKATORSKA	6,27
	B3	KOMORKA LOKATORSKA	6,96
	B4	KOMORKA LOKATORSKA	7,01
	B5	KOMORKA LOKATORSKA	6,96
	B6	KOMORKA LOKATORSKA	6,96
	B7	KOMORKA LOKATORSKA	7,01
	B8	KOMORKA LOKATORSKA	6,96
B9	KOMORKA LOKATORSKA	6,27	
B10	KOMORKA LOKATORSKA	6,21	
B11	KOMORKA LOKATORSKA	5,01	
SUMA POW. UZYTEKOWEJ PIWNICY - KLASKA B		192,71	

PIMNICA - KONDYCYJNA - 1 - ZESTAWIENIE POMIĘSZEŃ	
KŁATKA	NR
SOHODOWA	POM.
	NAZWA POMIĘSZEŃ
	[m ²]
	15
	KŁATKA SOHODOWA
	16
	KOMUNIKACJA
	17
	KOMUNIKACJA
	18
	WŁOZKOWIA/ROMERONIA
	19
	KOMÓRKA LOKATORSKA
	C1
	KOMÓRKA LOKATORSKA
	C2
	KOMÓRKA LOKATORSKA
	C3
	KOMÓRKA LOKATORSKA
	C4
	KOMÓRKA LOKATORSKA
	C5
	KOMÓRKA LOKATORSKA
	C6
	KOMÓRKA LOKATORSKA
	C7
	KOMÓRKA LOKATORSKA
	C8
	SUMA POMIĘSZEŃ
	UŻYTKOWE PIMNICY - KŁATKA C
	126,29