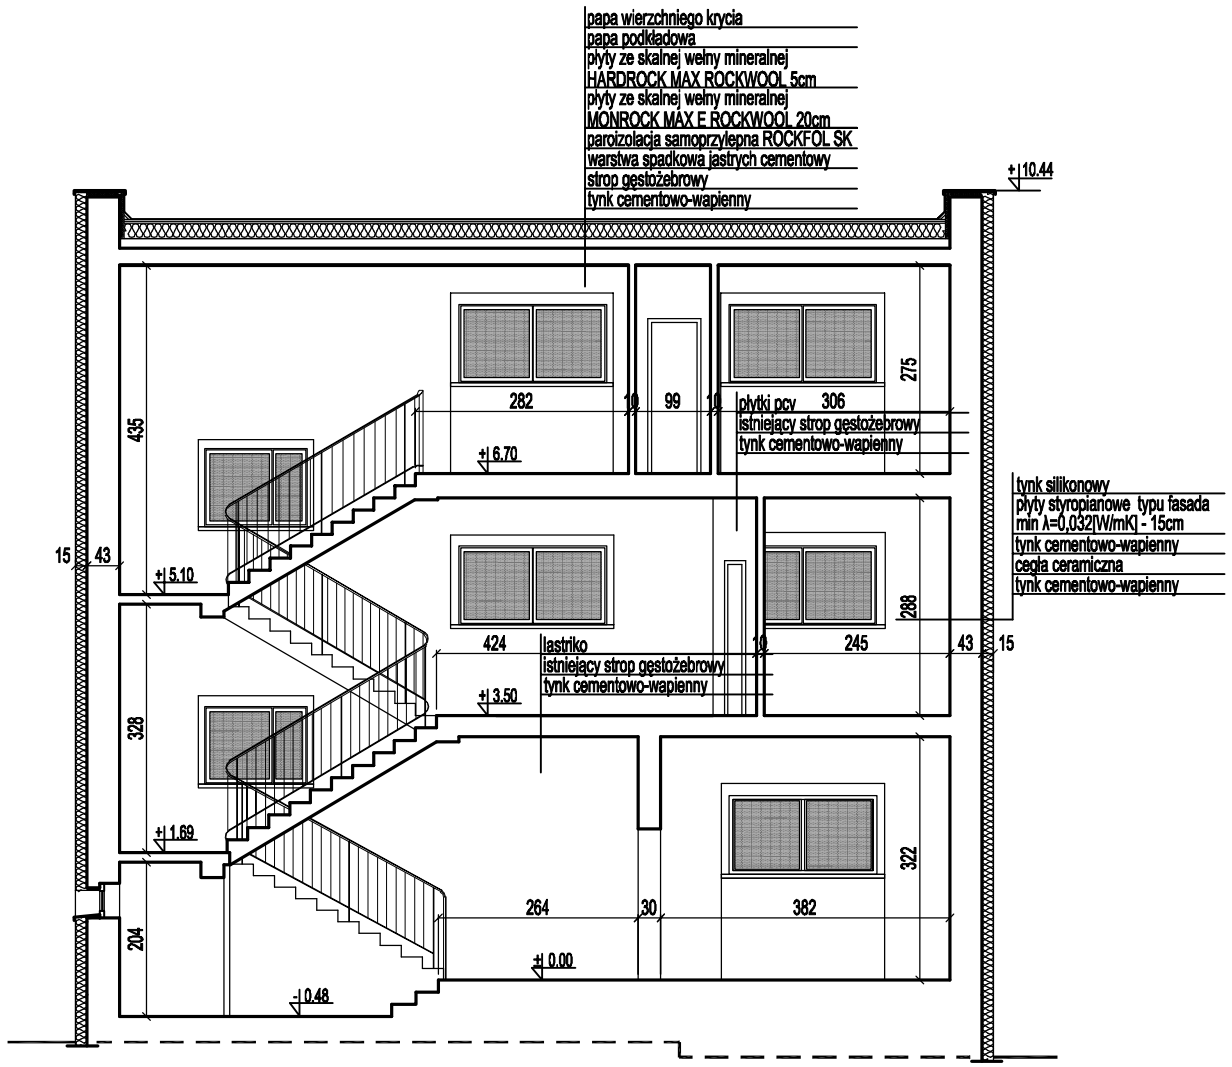

PRZEKRÓJ B-B

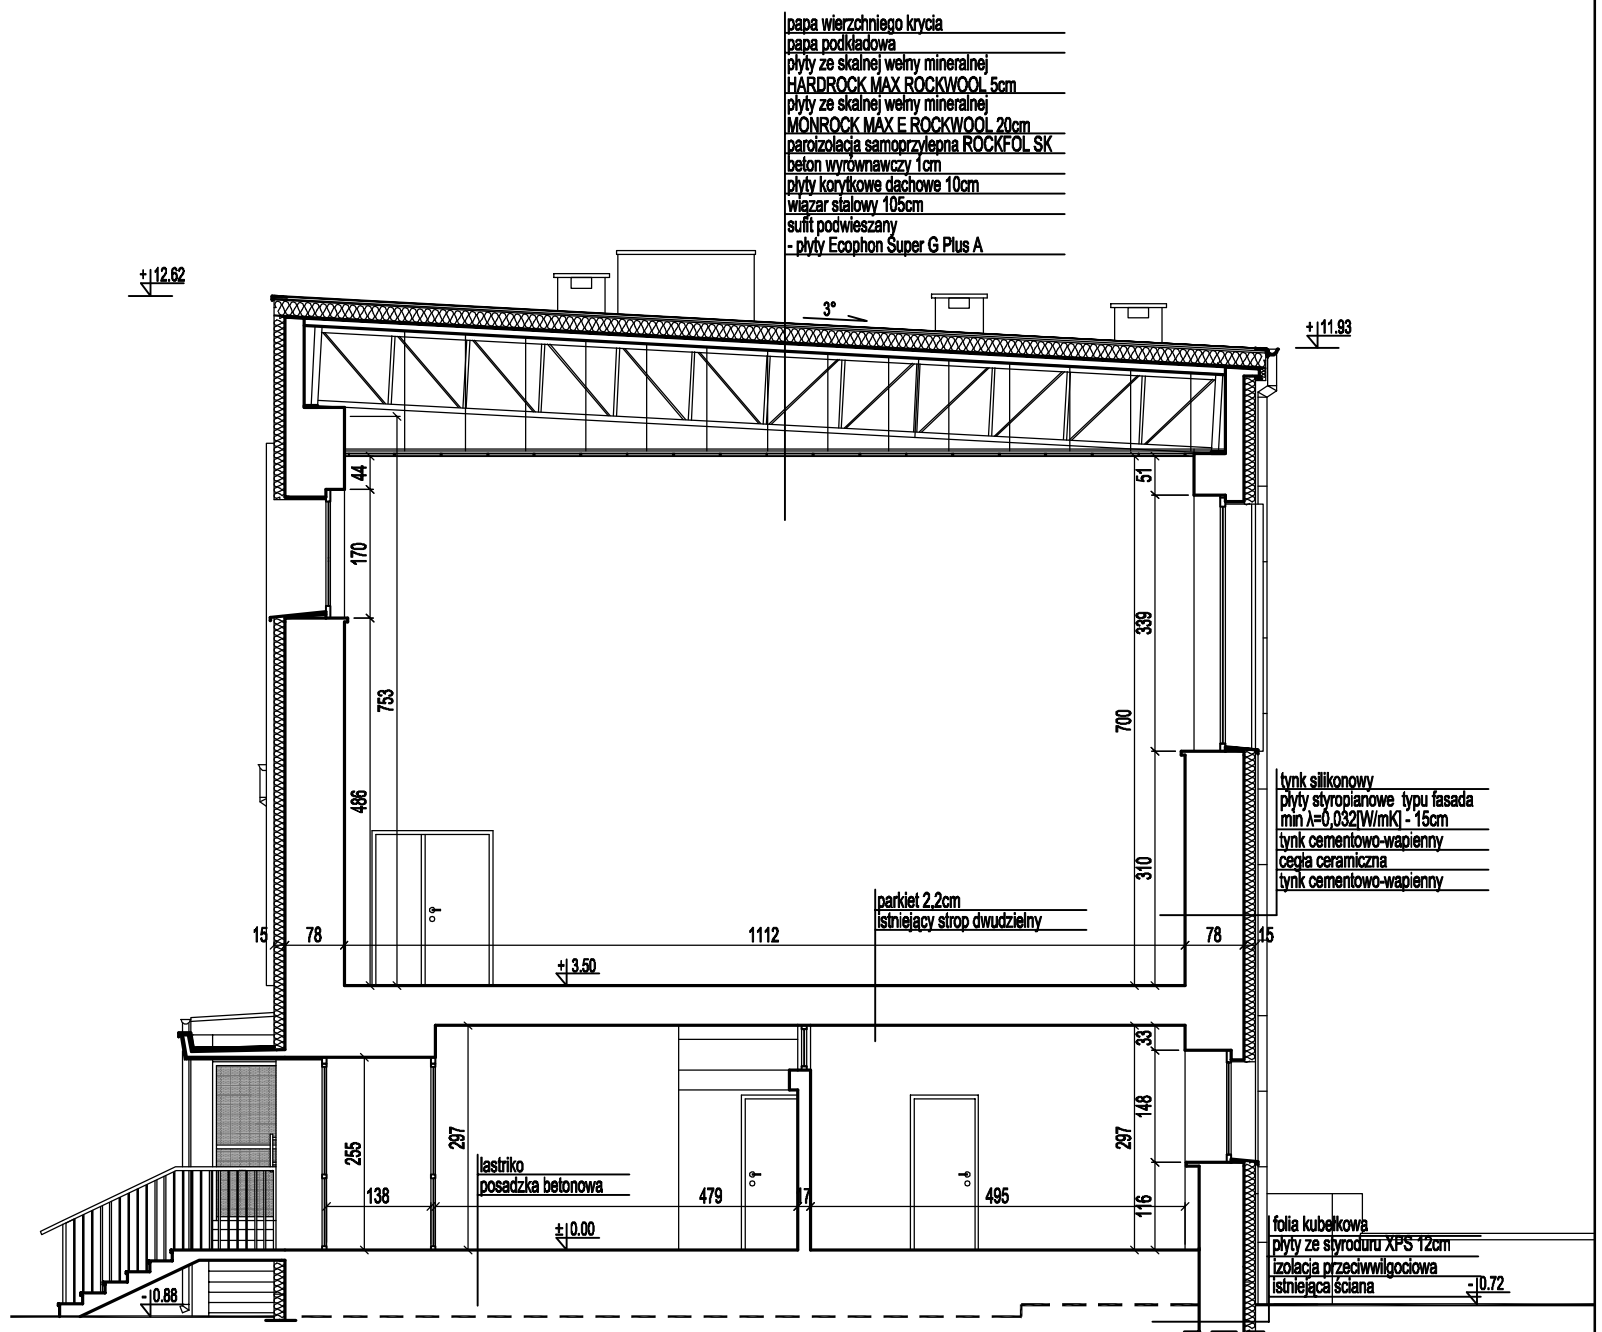

PRZEKRÓJ A-A

UWAGA !
PRZED ROZPOCZĘCIEM ROBÓT SPRAWDZIĆ
ZGODNOŚĆ WYMIARÓW Z RZECZYWISTOŚCIĄ.

UWAGA !
RYSUNKI I CZĘŚĆ OPISOWA SĄ DOKUMENTACJAMI WZAJEMNIE UZUPEŁNIAJACYMI SIĘ.
WSZYSTKIE ELEMENTY UJĘTE W CZĘŚCI OPISOWEJ, A NIE POKAZANE NA RYSUNKACH
ORAZ POKAZANE NA RYSUNKACH A NIE UJĘTE SPECYFIKACJĄ WINNY BYĆ TRAKTOWANE
JAKBY BYŁY UJĘTE W OBU. W PRZYPADKU WĄTPLIWOŚCI CO DO INTERPRETACJI
NINIEJSZEJ SPECYFIKACJI, WYKONAWCA POWINIEN WYJAŚNIĆ Z INWESTOREM
WSZELKIE WĄTPLIWOŚCI ZWIĄZANE ZREALIZACJĄ INWESTYCJI.

Rozwiązania zawarte w niniejszym opracowaniu stanowią własność ZOA Pracownia Architektury
mogą być stosowane, powielane oraz udostępniane osobom trzecim
tylko na podstawie pisemnej zgody z zastrzeżeniem narzędzi sądów prawnych

PROJEKT TERMOMODERNIZACJI HALI SPORTOWEJ W RAMACH ZADANIA "Kompleksowa modernizacja służąca poprawie efektywności energetycznej budynku Hali Sportowej przy Placu Żeromskiego 5A w Strzelcach Opolskich w ramach inwestycji wynikających z Lokalnych Planów Rewitalizacji"

OBIEKT:	BUDYNEK HALI SPORTOWEJ, KATEGORIA XV		
ADRES:	STRZELCE OPOLSKIE, PLAC ŻEROMSKIEGO 5A, DZ.NR 1889, 1888, k.m. 8, j. ewid. Strzelce Opolskie, obręb Strzelce Opolskie		
INWESTOR:	GMINA STRZELCE OPOLSKIE, PLAC MYŚLIWCA 1, 47-100 STRZELCE OPOLSKIE		
BRANŻA:	ARCHITEKTURA	STADIUM:	PROJEKT BUDOWLANY
PROJEKTANT:	MGR INŻ. ARCH. ZOFIA ADAMCZYK-KOZOLUP	NR UPR. 04/OPOKK/2006	PODPIS:
SPRAWDZAJĄCY:		NR UPR.	PODPIS:

PRZEKRÓJ A-A, B-B	SKALA: 1:100	NR RYS.: 6	DATA OPRA.: 05.2021

PRACOWNIA ARCHITEKTURY
NIP 756 18 14 028 605279762 zoa.arch@gmail.com
47-100 STRZELCE OP. UL.KUPIECKA 3