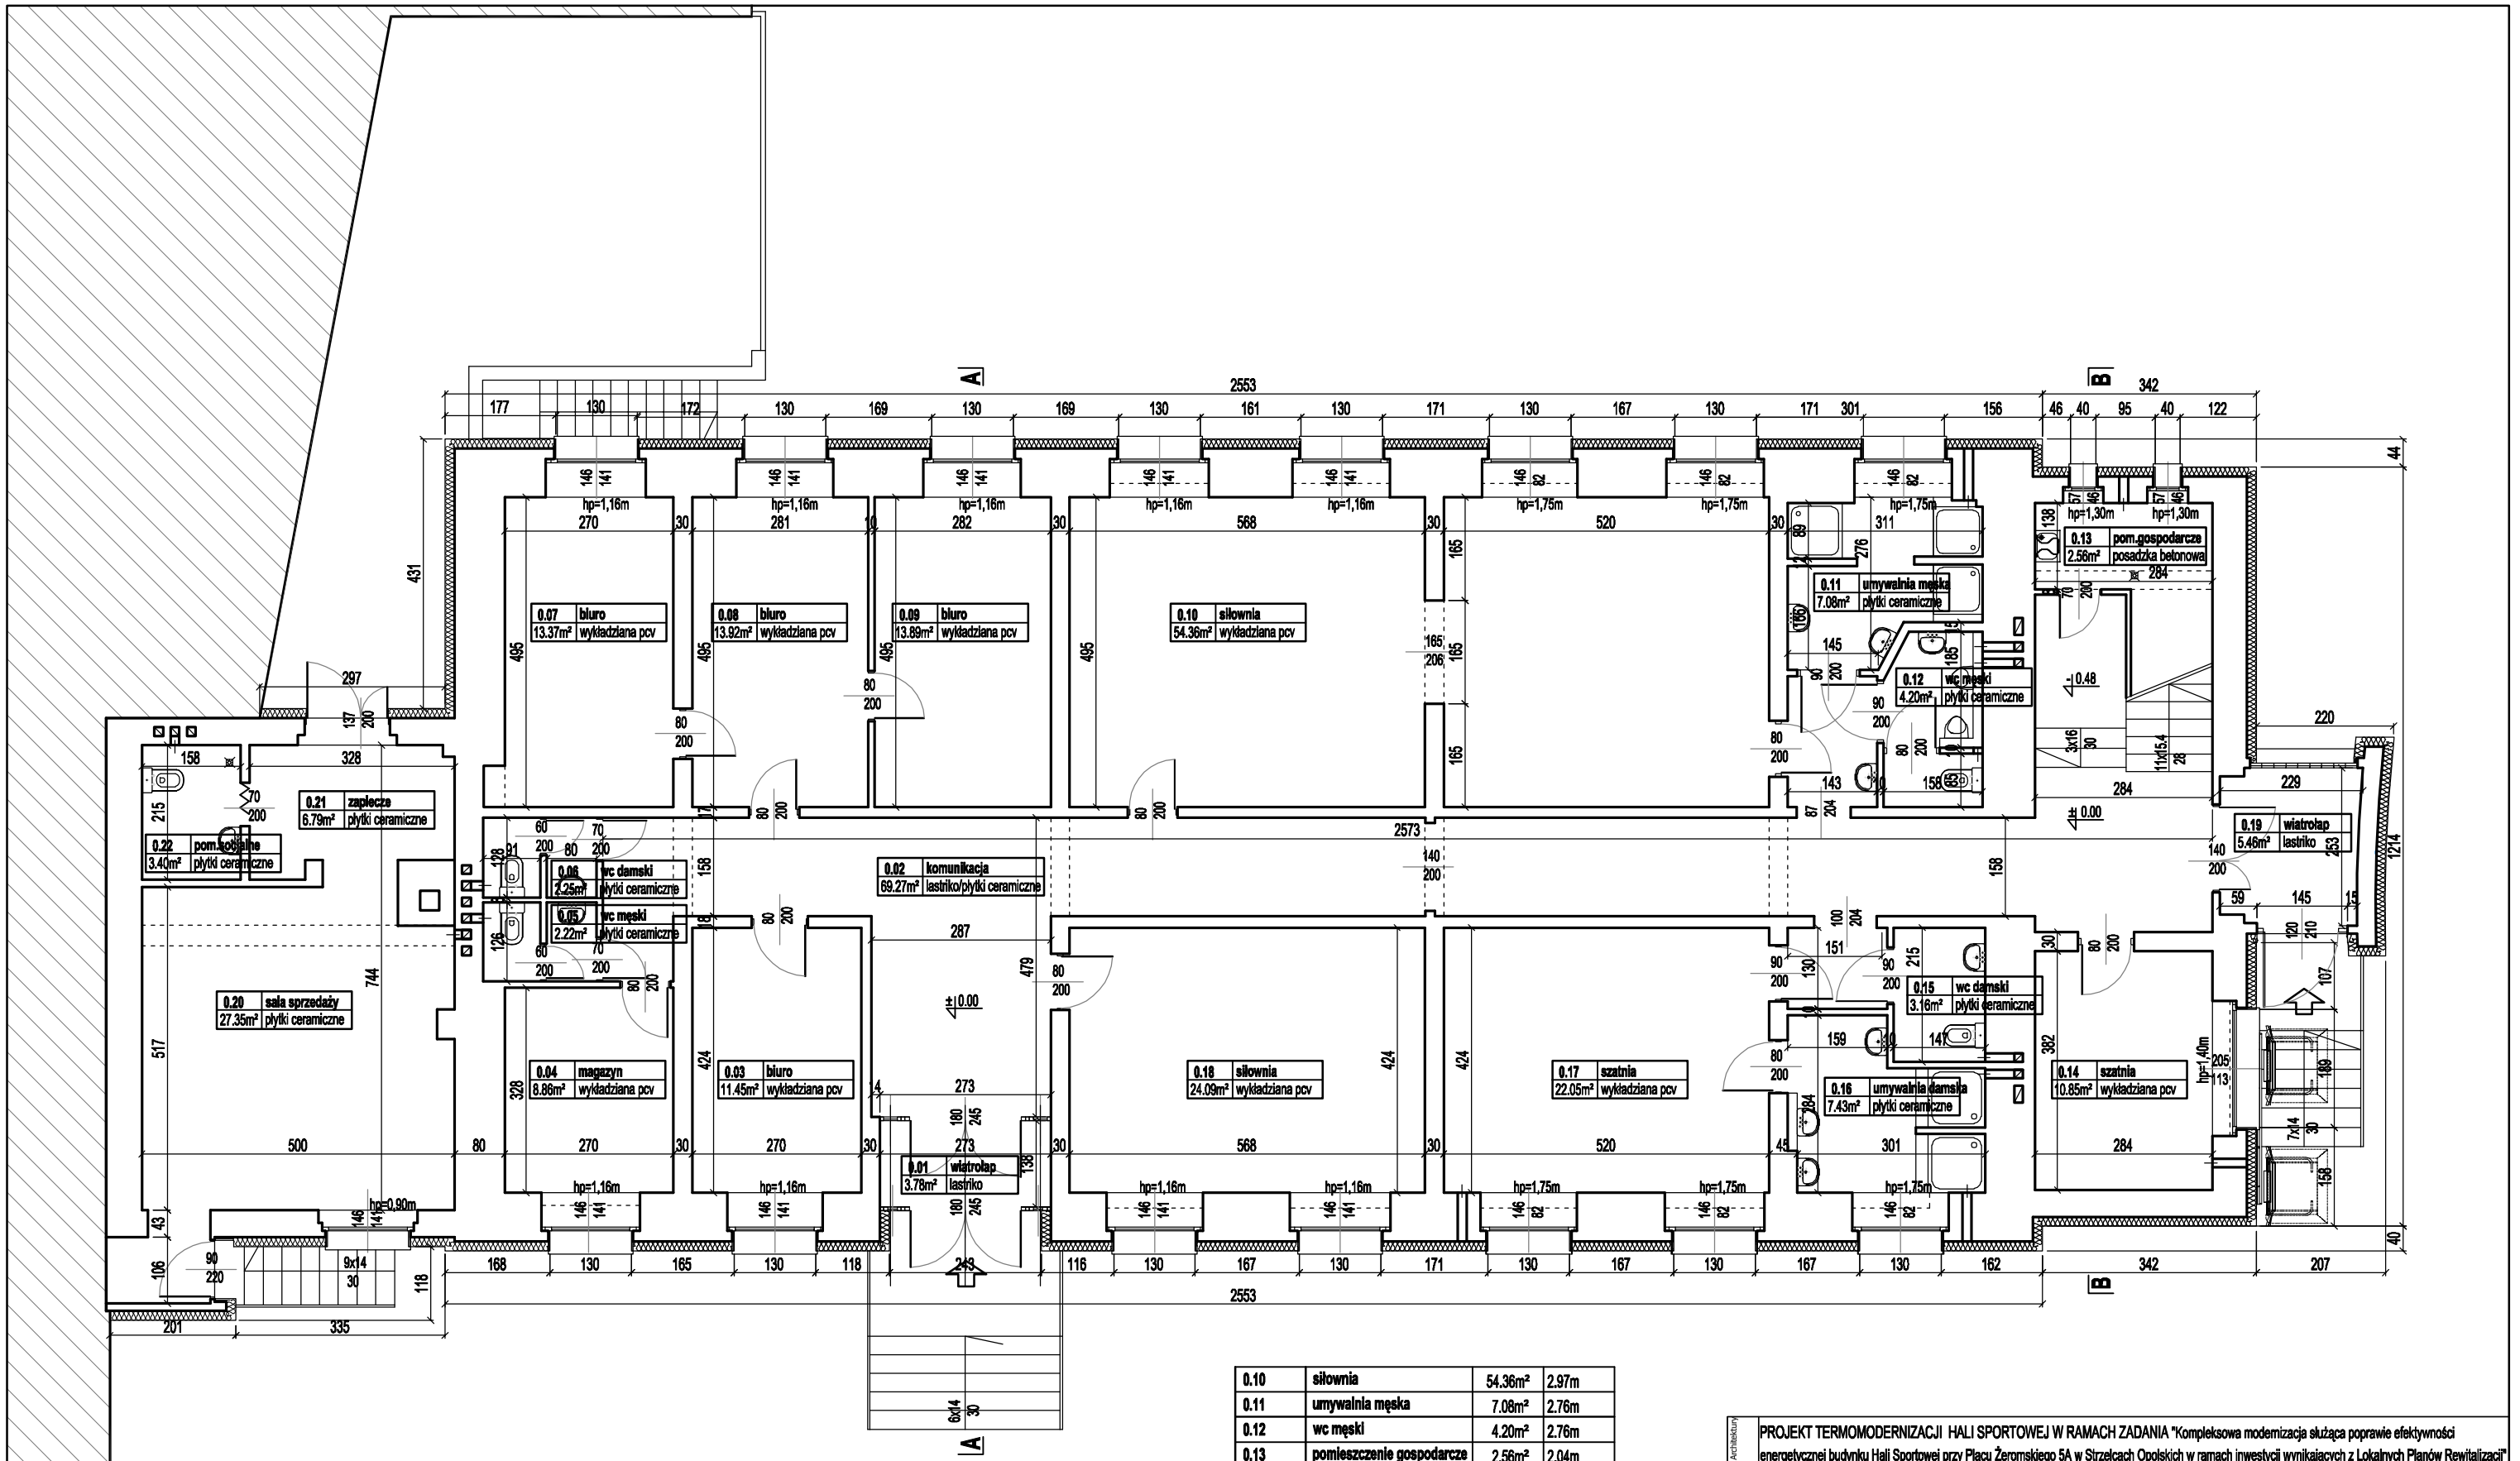

UWAGA !
PRZED ROZPOCZĘCIEM ROBÓT SPRAWDZIĆ
ZGODNOŚĆ WYMIARÓW Z RZECZYWISTOŚCIĄ.

UWAGA !
RYSUNKI I CZĘŚĆ OPISOWA SĄ DOKUMENTACJAMI WZAJEMNIE UZUPEŁNIAJACYMI SIĘ.
WSZYSTKIE ELEMENTY UJĘTE W CZĘŚCI OPISOWEJ, A NIE POKAZANE NA RYSUNKACH
ORAZ POKAZANE NA RYSUNKACH A NIE UJĘTE SPECYFIKACJĄ WINNY BYĆ TRAKTOWANE
JAKBY BYŁY UJĘTE W OBU. W PRZYPADKU WĄTPLIWOŚCI CO DO INTERPRETACJI
NINIEJSZEJ SPECYFIKACJI, WYKONAWCA POWINIEN WYJAŚNIĆ Z INWESTOREM
WSZELKIE WĄTPLIWOŚCI ZWIĄZANE ZREALIZACJĄ INWESTYCJI.

nr pom.	nazwa pomieszczenia	pow. pom.	wys. pom.
0.01	wiatrołap	3.78m²	2.55m
0.02	komunikacja	69.27m²	2.97m,3.22m
0.03	biuro	11.45m²	2.97m
0.04	magazyn	8.86m²	2.97m
0.05	wc męski	2.22m²	2.94m
0.06	wc damski	2.25m²	2.94m
0.07	biuro	13.37m²	2.97m
0.08	biuro	13.92m²	2.97m
0.09	biuro	13.89m²	2.97m

0.10	siłownia	54.36m²	2.97m
0.11	umywalnia męska	7.08m²	2.76m
0.12	wc męski	4.20m²	2.76m
0.13	pomieszczenie gospodarcze	2.56m²	2.04m
0.14	szatnia	10.85m²	3.22m
0.15	wc damski	3.16m²	2.76m
0.16	umywalnia damska	7.43m²	2.76m
0.17	szatnia	22.05m²	2.97m
0.18	siłownia	24.09m²	2.97m
0.19	wiatrołap	5.46m²	2.38m
		280.25m²	
0.20	sala sprzedaży	27.35m²	2.76m
0.21	zaplecze	6.79m²	2.76m
0.22	pomieszczenie socjalne	3.40m²	2.76m
		37.54m²	
	suma	317.79m²	

PROJEKT TERMOMODERNIZACJI HALI SPORTOWEJ W RAMACH ZADANIA "Kompleksowa modernizacja służąca poprawie efektywności energetycznej budynku Hali Sportowej przy Placu Żeromskiego 5A w Strzelcach Opolskich w ramach inwestycji wynikających z Lokalnych Planów Rewitalizacji"

OBIEKT:	BUDYNEK HALI SPORTOWEJ, KATEGORIA XV		
ADRES:	STRZELCE OPOLSKIE, PLAC ŻEROMSKIEGO 5A, DZ.NR 1889, 1888, k.m. 8, j. ewid. Strzelce Opolskie, obręb Strzelce Opolskie		
INWESTOR:	GMINA STRZELCE OPOLSKIE, PLAC MYŚLIWCA 1, 47-100 STRZELCE OPOLSKIE		
BRANŻA:	ARCHITEKTURA	STADIUM:	PROJEKT BUDOWLANY
PROJEKTANT:	MGR INŻ. ARCH. ZOFIA ADAMCZYK-KOZOŁUP	NR UPR. 04/OPOKK/2006	PODPIS:
SPRAWDZAJĄCY:		NR UPR.	PODPIS:

RZUT PARTERU

SKALA:	NR RYS.:	DATA OPRA.:
1:100	2	05.2021

Rozwiązania zawarte w niniejszym opracowaniu stanowią własność ZDA Pracownia Architektury mogą być stosowane, powielane oraz udostępniane osobom trzecim tylko na podstawie pisemnej zgody i zaszeregowaniem naruszeń skutków prawnych.

PRACOWNIA ARCHITEKTURY
NIP 756 18 14 028 605279762 zoa.arch@gmail.com
47-100 STRZELCE OP. UL.KUPIECKA 3