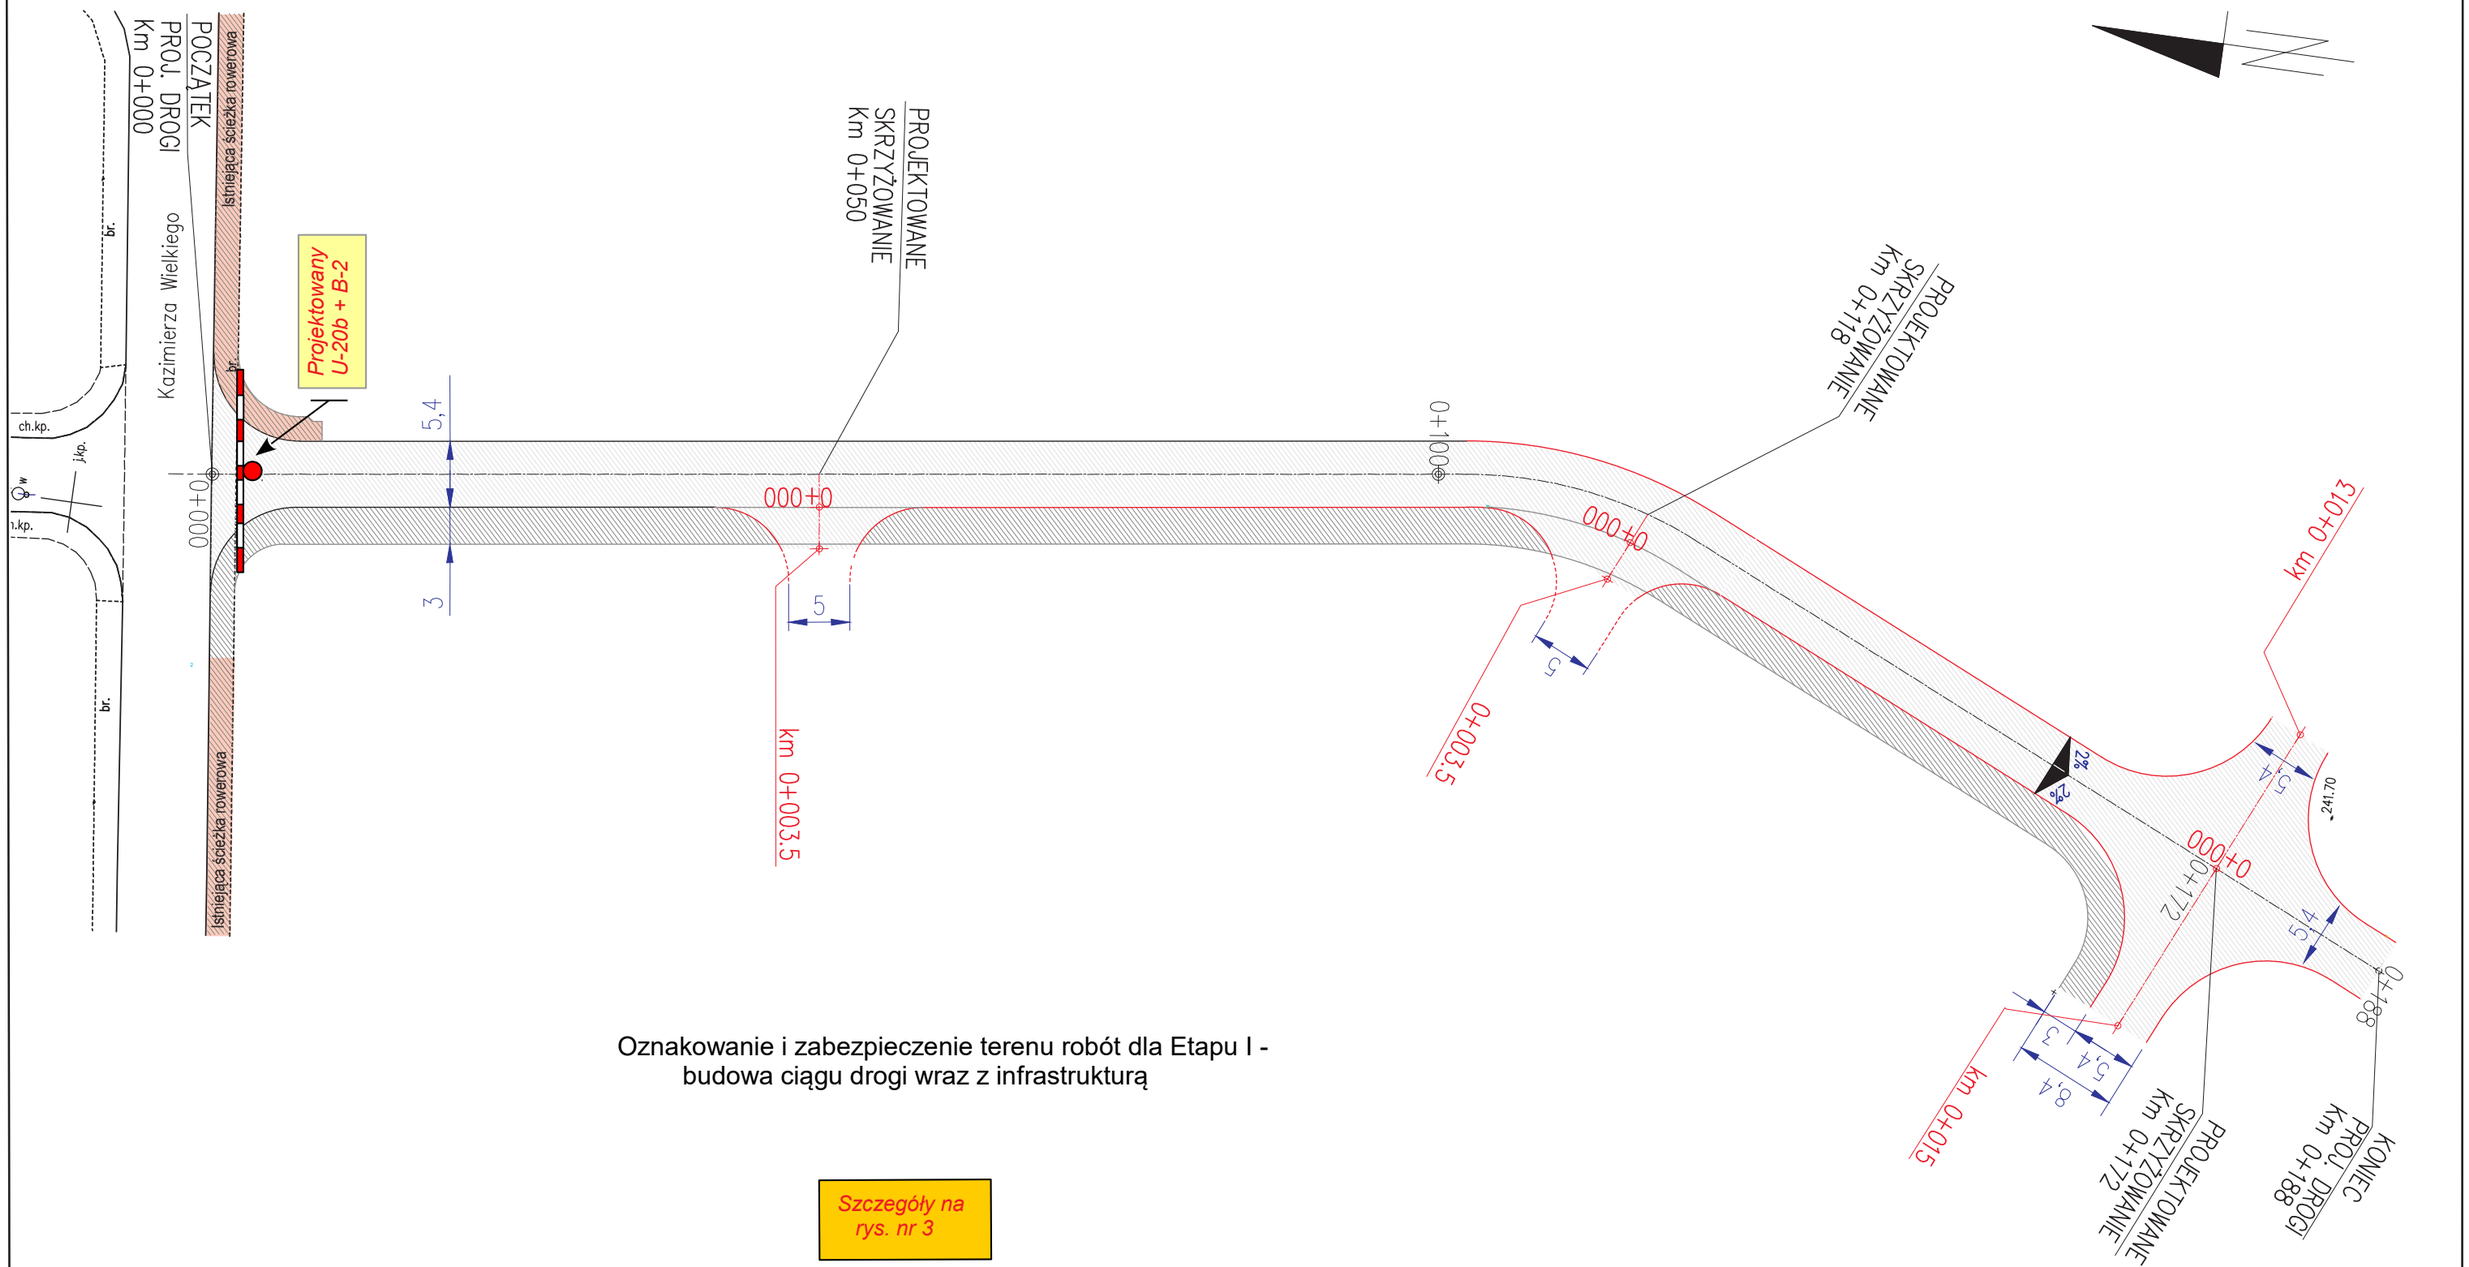

Oznakowanie i zabezpieczenie terenu robót dla Etapu I -
budowa ciągu drogi wraz z infrastrukturą

Szczegóły na rys. nr 3

Temat :	Budowa drogi gminnej Gminy Strzelce Opolskie - droga wewnętrzna - Czasowa organizacja ruchu		
Obiekt :	DG - dz. nr:5152/12, 5145/2, 4994/102, 4994/89, 5152/1		
Treść :	Plan sytuacyjny rozmieszczenia oznakowania na czas robót		
Inwestor :	Gmina Strzelce Opolskie Plac Myśliwca 1, 47-100 Strzelce Opolskie		
Opracował :	Piotr Niedźwiedź	Data : 11.2021 r.	Podpis
	Skala 1 : 500	Nr rys. - 2/1	