

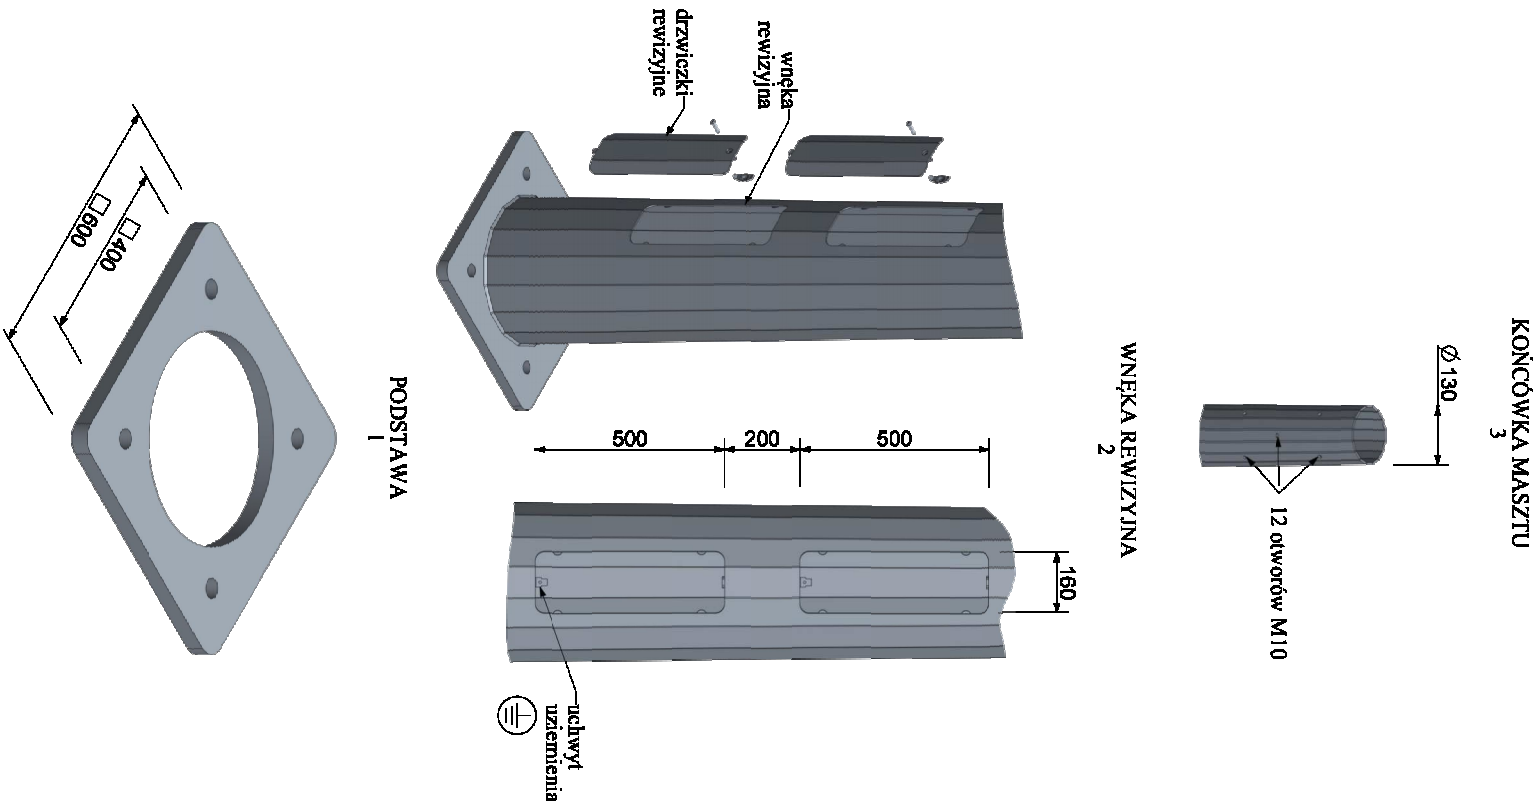


Maszt oświetleniowy o wysokości 16m

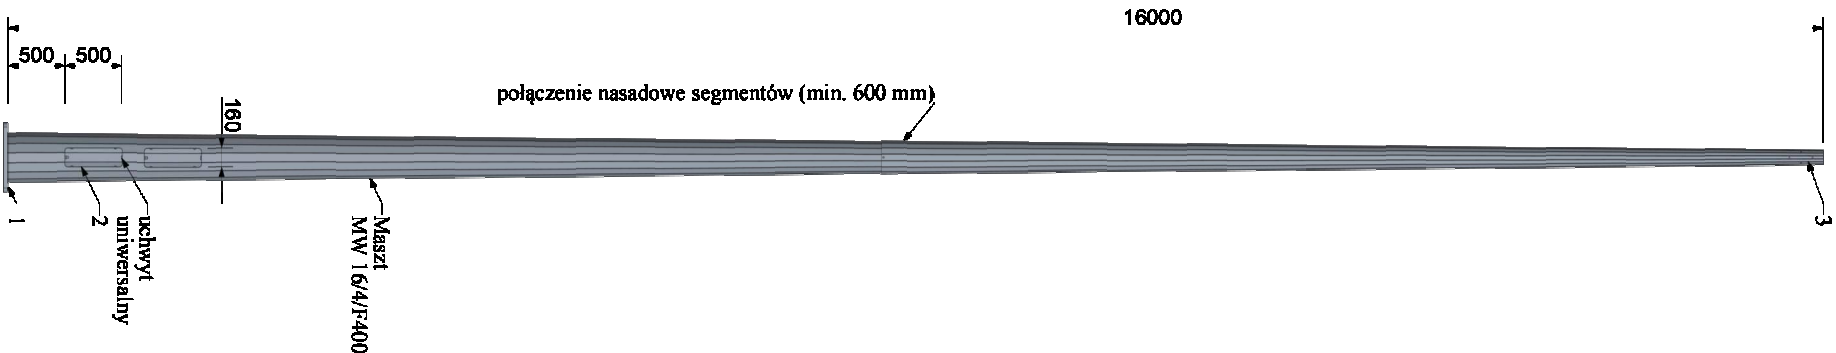

Fundament prefabrykowany

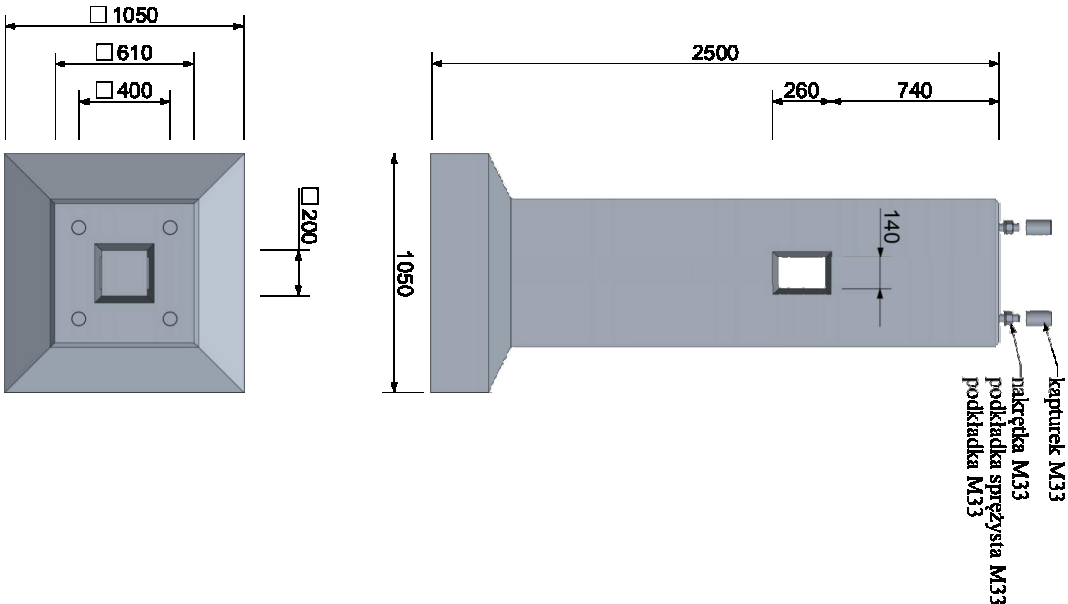

		Imię i Nazwisko:		Podpis:	
Elektryka Projektant:		mgr inż. Daniel MAZUREK upr. nr SLK6536/PWBE/16			
Elektryka Sprawdzający:		mgr inż. Rafał KRAMARCZYK upr. nr SLK4748/PWOE/13			
Tytuł opracowania:					
Przebudowa stadionu z dostosowaniem do wybranych dyscyplin lekkoatletycznych oraz budowa oświetlenia treningowego					
Adres obiektu:					
Strzelce Opoleskie, ul. Strzelców Bytomskich, działka nr 311					
Inwestor:					
Międzyszkolny Ośrodek Sportowy ul. Strzelców Bytomskich 2A, 47-100 Strzelce Opoleskie					
Treść rysunku:					
Widok masztu oświetleniowego 16m i fundamentu					
Stadium:		Data:		Skala:	
PROJEKT BUDOWLANY		Czerwiec 2020		-	
				E.04	