



Maszt oświetleniowy o wysokości 14m

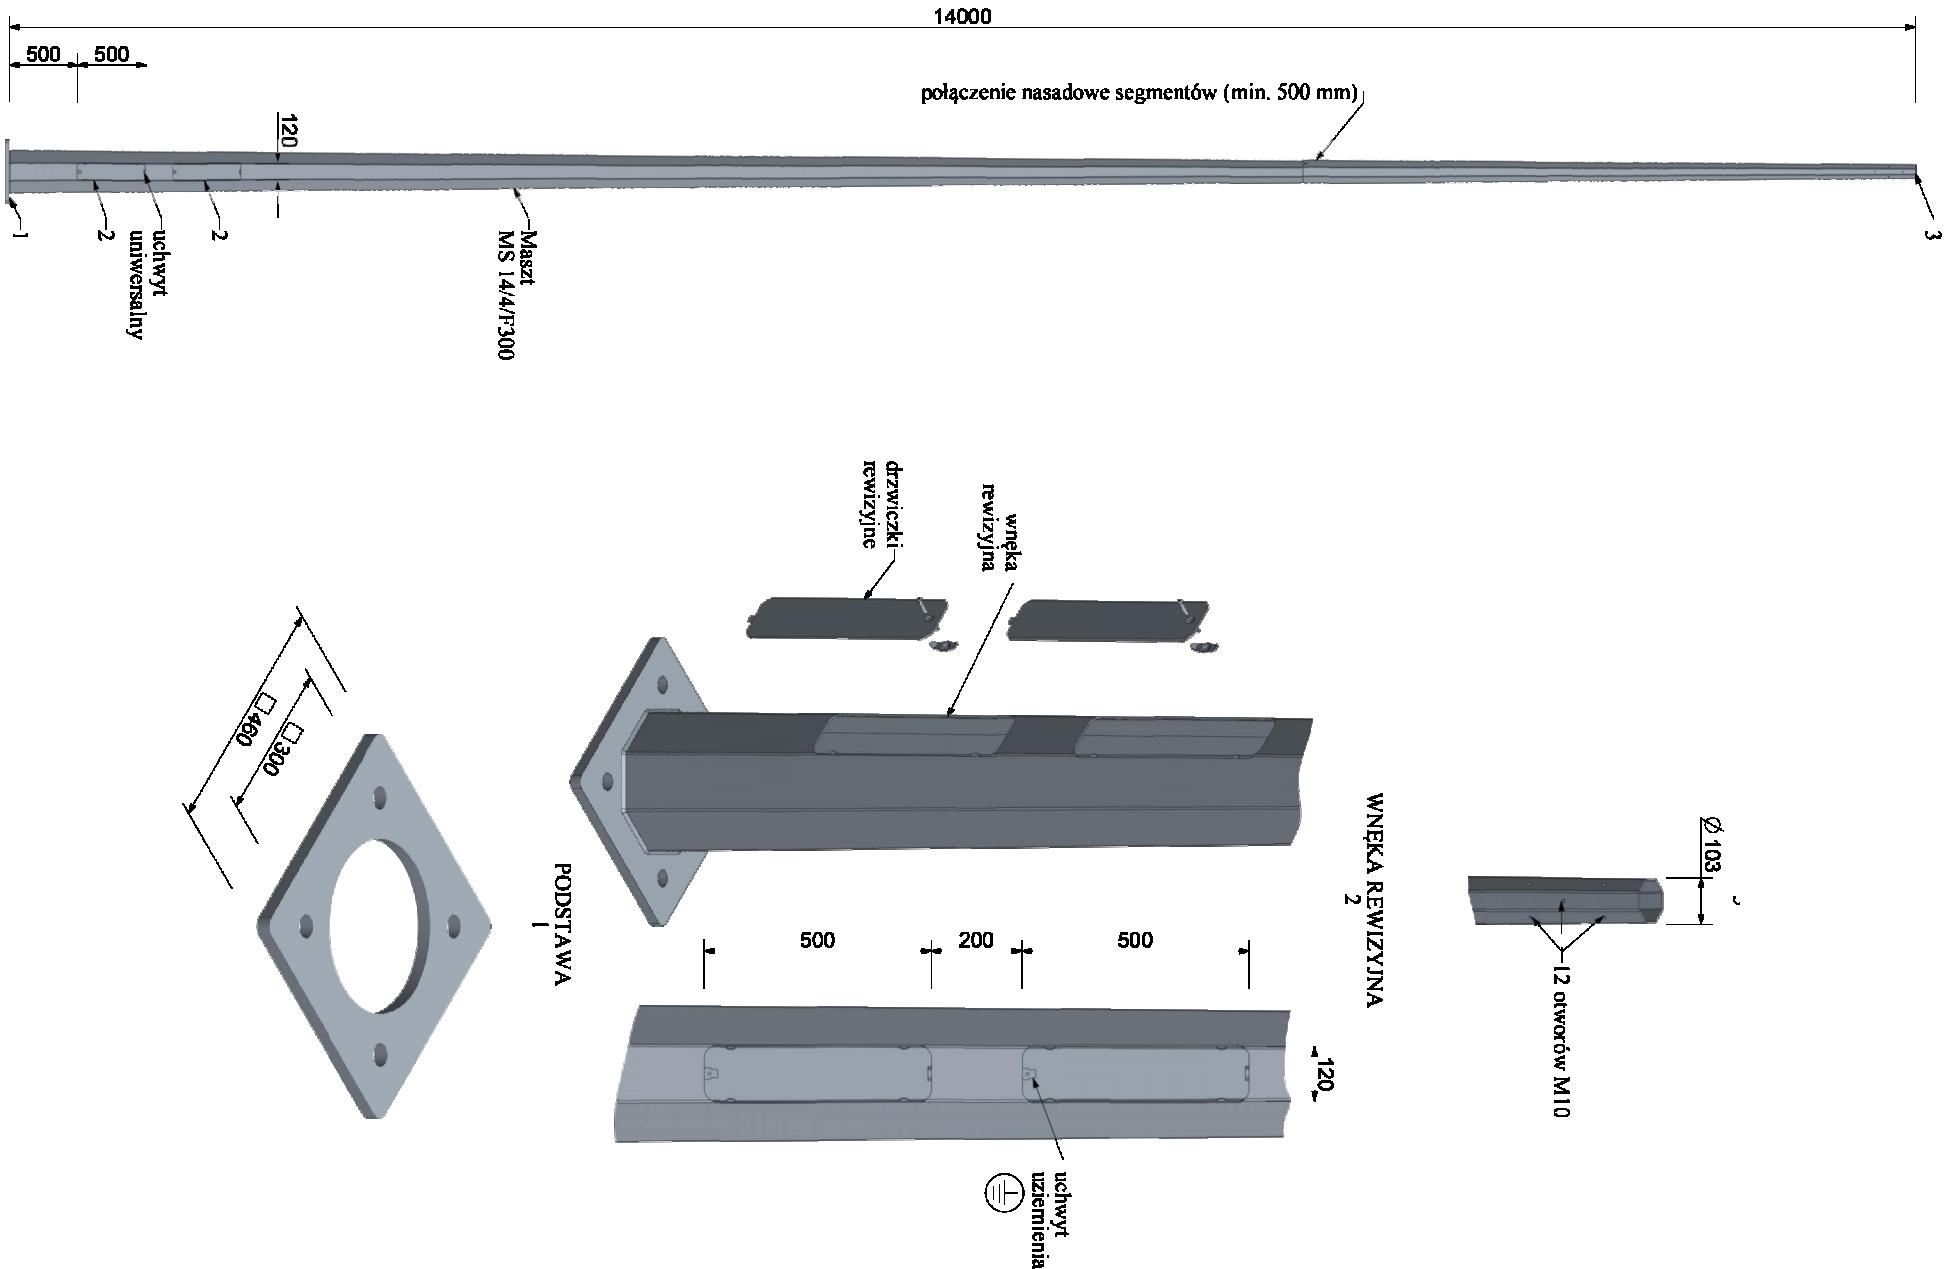

Fundament prefabrykowany

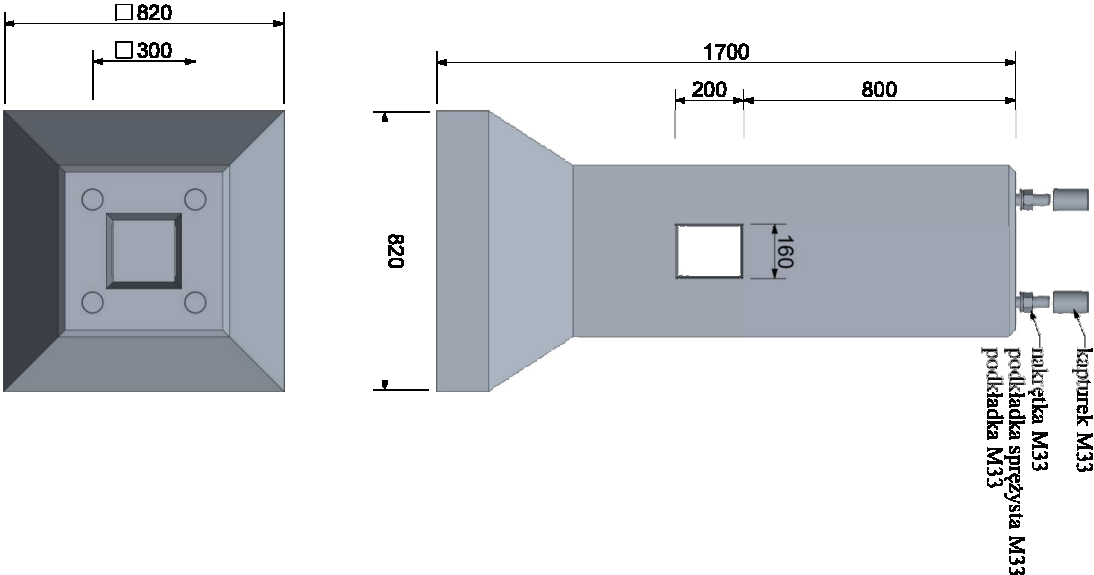

		Imię i Nazwisko:		Podpis:	
Elektryka		mgr inż. Daniel MAZUREK			
Projektant:		upr. nr SLK6536/PWBE/16			
Elektryka		mge inż. Rafał KRAMARCZYK			
Sprawdzający:		upr. nr SLK4748/PWOE/13			
Tytuł opracowania:					
Przebudowa stadionu z dostosowaniem do wybranych dyscyplin lekkoatletycznych oraz budowa oświetlenia treningowego					
Adres obiektu:					
Strzelce Opolskie, ul. Strzelców Bytomskich, działka nr 311					
Inwestor:					
Międzyszkolny Ośrodek Sportowy ul. Strzelców Bytomskich 2A, 47-100 Strzelce Opolskie					
Treść rysunku:					
Widok masztu oświetleniowego 14m i fundamentu					
Stadium:		Data:	Skala:	Nr rysunku:	
PROJEKT		Czerwiec			
BUDOWLANY		2020	-	E.05	