
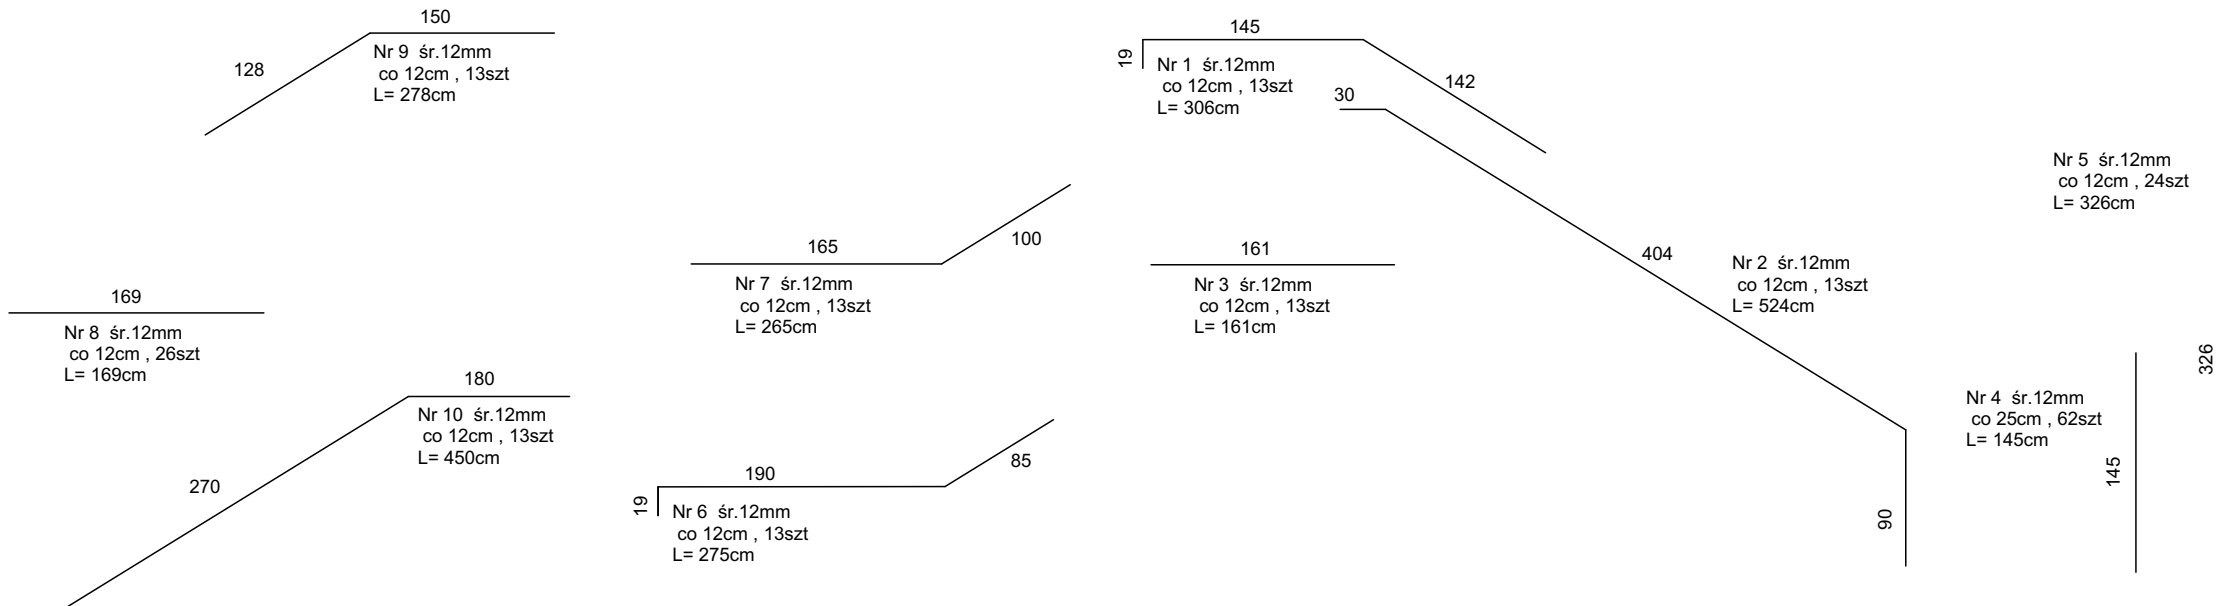


Zbrojenie schodów

Beton B30
Stal RB500

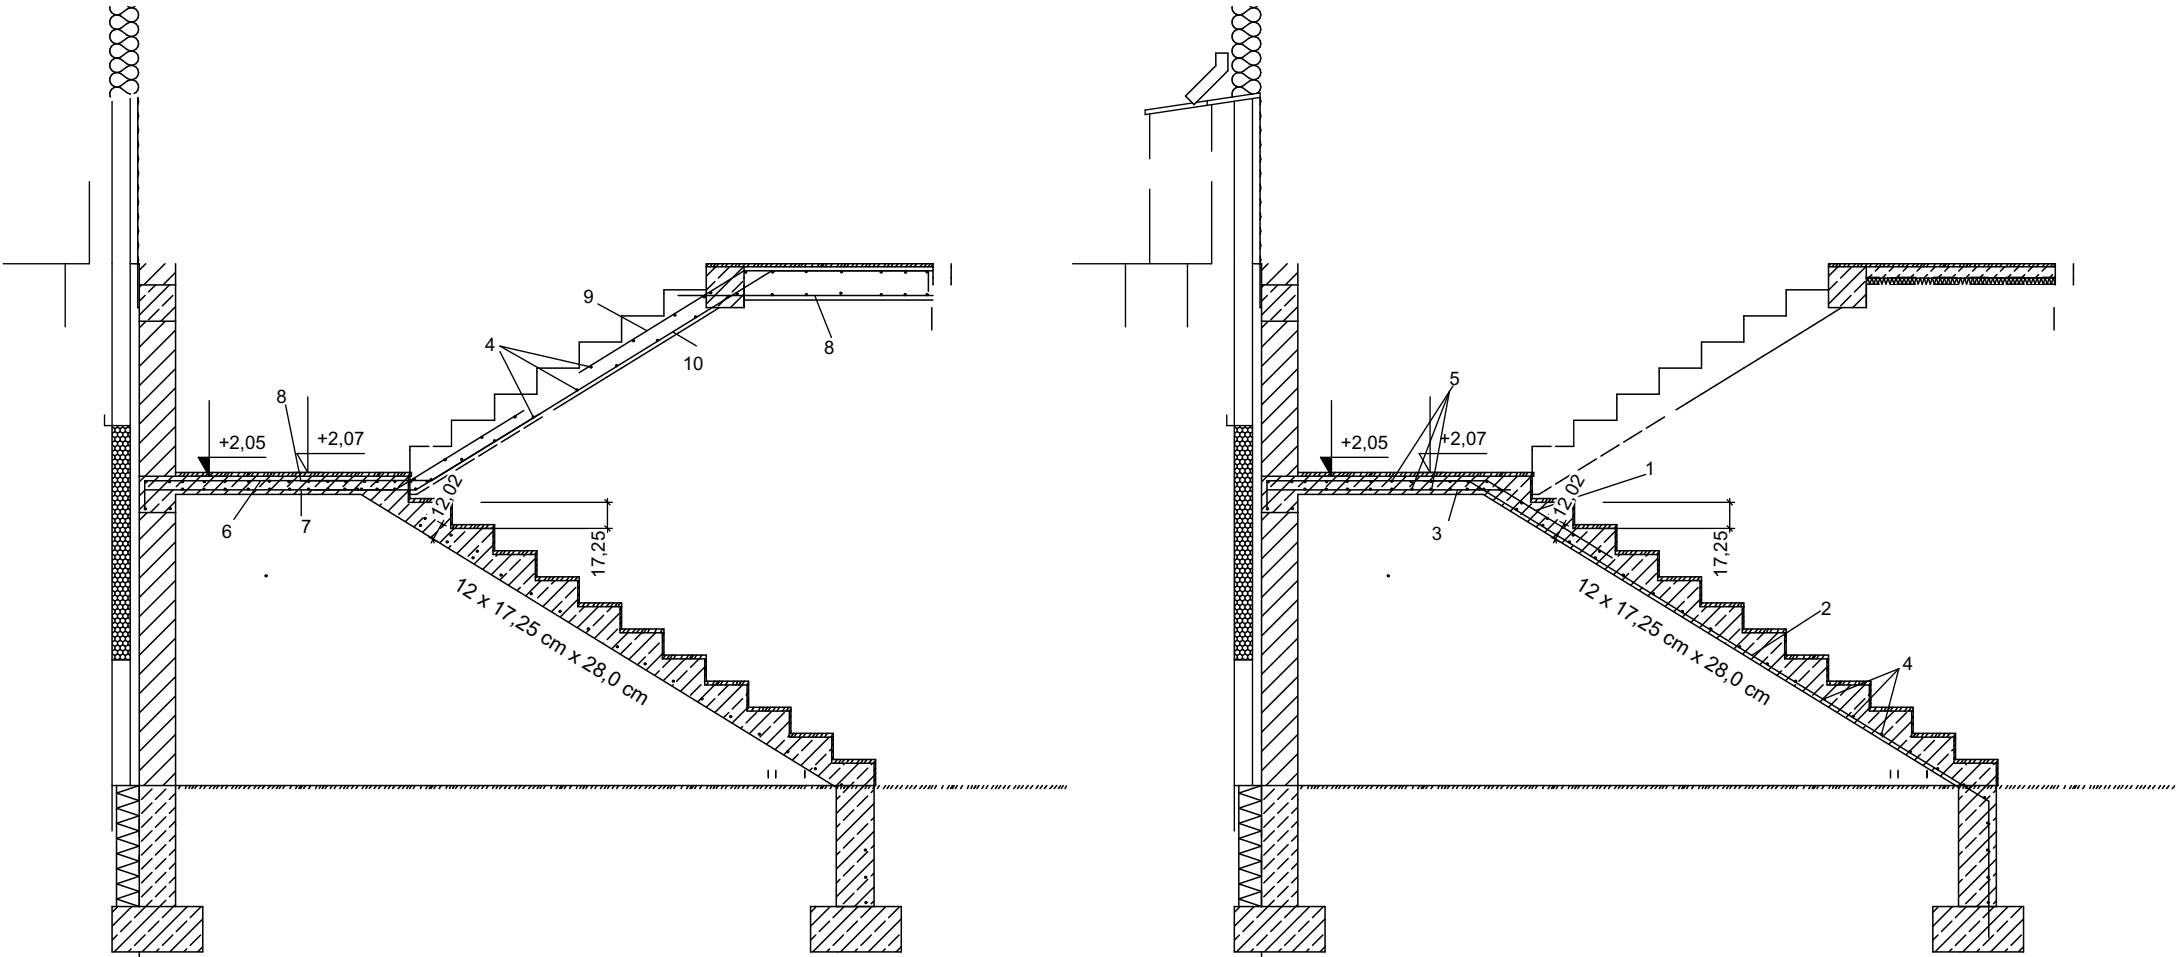

BETON B30
BETON DLA BELEK NA DROBNYM KRUSZYWIE
STAL RB500
STRZEMIONA STAL AI

	Imię i Nazwisko:	Podpis:
Konstrukcja Projektant:	inż. Sebastian Kopij upr. nr SLK/0174/PWOK/03	
Konstrukcja Sprawdzający:		
Tytuł opracowania:		
Przebudowa oraz rozbudowa budynku zaplecza stadionu lekkoatletycznego		
Adres obiektu:		
ul. Strzelców Bytomskich 2A, 47-100 Strzelce Opolskie, działka nr 311		
Inwestor:		
Gmina Strzelce Opolskie		
Treść rysunku:		
SCHODY		
Stadium:	Data:	Skala:
PROJEKT TECHNICZNY	Kwiecień 2022	1:50
		Nr rysunku:
		K.04