		ŚLUSARKA ALUMINIOWA ZEWNĘTRZNA		ŚLUSARKA ALUMINIOWA WEWNĘTRZNA	
SYMBOL		OKNO O1	DRZWI D1	D2	D3
SCHEMAT 1:50		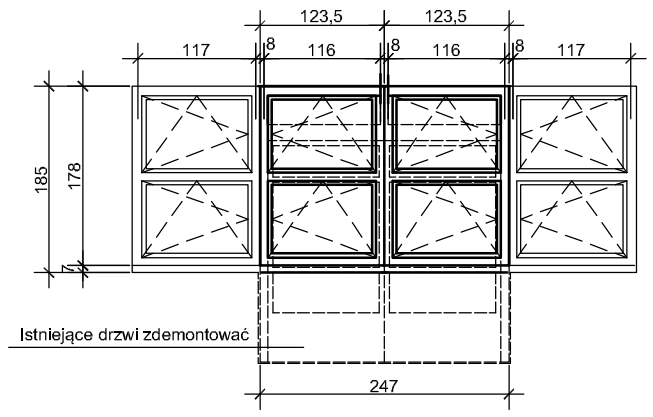	Podział przeszklenia wykonać na wzór drzwi wejściowych głównych 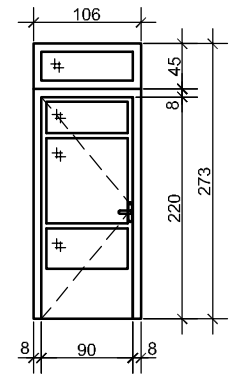	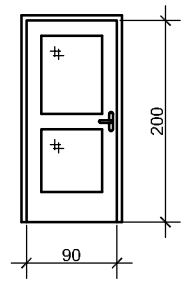	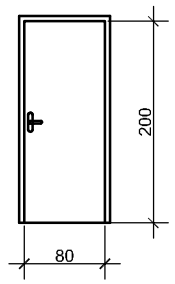
WYMIAR W ŚWIETLE OŚCIEŻNICY	S	123,5	90	90	80
	H	178	220+53	200	200
WYMIAR W ŚWIETLE MURU	S_o	Osadzić w miejsce zdemontowanych drzwi	106	100	90
	H_o		273	205	205
OZN.SKRZYDEŁ		-	Lewe	Lewe	Prawe
ILOŚĆ	SZT.	2	1	1	1
UWAGI		Dostosować do istniejących okien	Drzwi z naświetlem	Szkło bezpieczne matowe	-
			Zamek automatyczny 3 punktowy; ościeżnica z przekładką termiczną; próg nierdzewny z przekładką termiczną	Zamek zapadkowo-zasuwkowy z wkładką patentową	
		Profile malowane proszkowo RAL 7040; klamki lub pochwyty stal nierdzewna			

Specyfikacja:
1. Okno zewnętrzne i naświetle
- współczynnik przenikania ciepła U(max) = 0,9 W/(m2K),
- odporność na obciążenia wiatrem: klasa C5,
- wodoszczelność: klasa 9A,
- przepuszczalność powietrza: klasa 4,
- odporność na włamanie min. klasy RC2,
- szkło bezpieczne przeźroczyste bezbarwne.

2. Drzwi zewnętrzne
- współczynnik przenikania ciepła U(max) = 1,3 W/(m2K),
- odporność na obciążenia wiatrem: klasa C2,
- wodoszczelność: klasa 5A,
- przepuszczalność powietrza: klasa 2,
- klasyfikacja właściwości mechanicznych: klasa 5,
- szkło przeźroczyste bezbarwne.

UWAGA
1. Wymiary sprawdzić na budowie.
2. Rozpatrywać z rys. rzutu A2

PROJEKT
Pracownia projektowa A.F.PROJEKT
44-100 Gliwice, ul. Świętej Katarzyny 2/5
kom/tel. 604 842 926/ 32 793 03 22
e-mail: afprojekt@vp.pl

INWESTOR	Gmina Strzelce Opolskie Plac Myśliwca 1, 47-100 Strzelce Opolskie		
OBIEKT	Budynek Centrum Rekreacji Wodnej i Sportu "Strzelec" ul. Opolska 46, 47-100 Strzelce Opolskie		
PROJEKT	PROJEKT PRZEBUDOWY ZAPLECZA GASTRONOMICZNEGO NA SAUNARIUM Z ATRAKCJAMI WODNYMI		część PW
TEMAT RYSUNKU	ZESTAWIENIE ŚLUSARKA ALUMINIOWA		skala 1:75
PROJEKTOWAŁ	arch. ADAM FIDYKA 9/99	06.2022	
	tech. BARBARA HADUŁA	06.2022	
		nr rysunku	A13