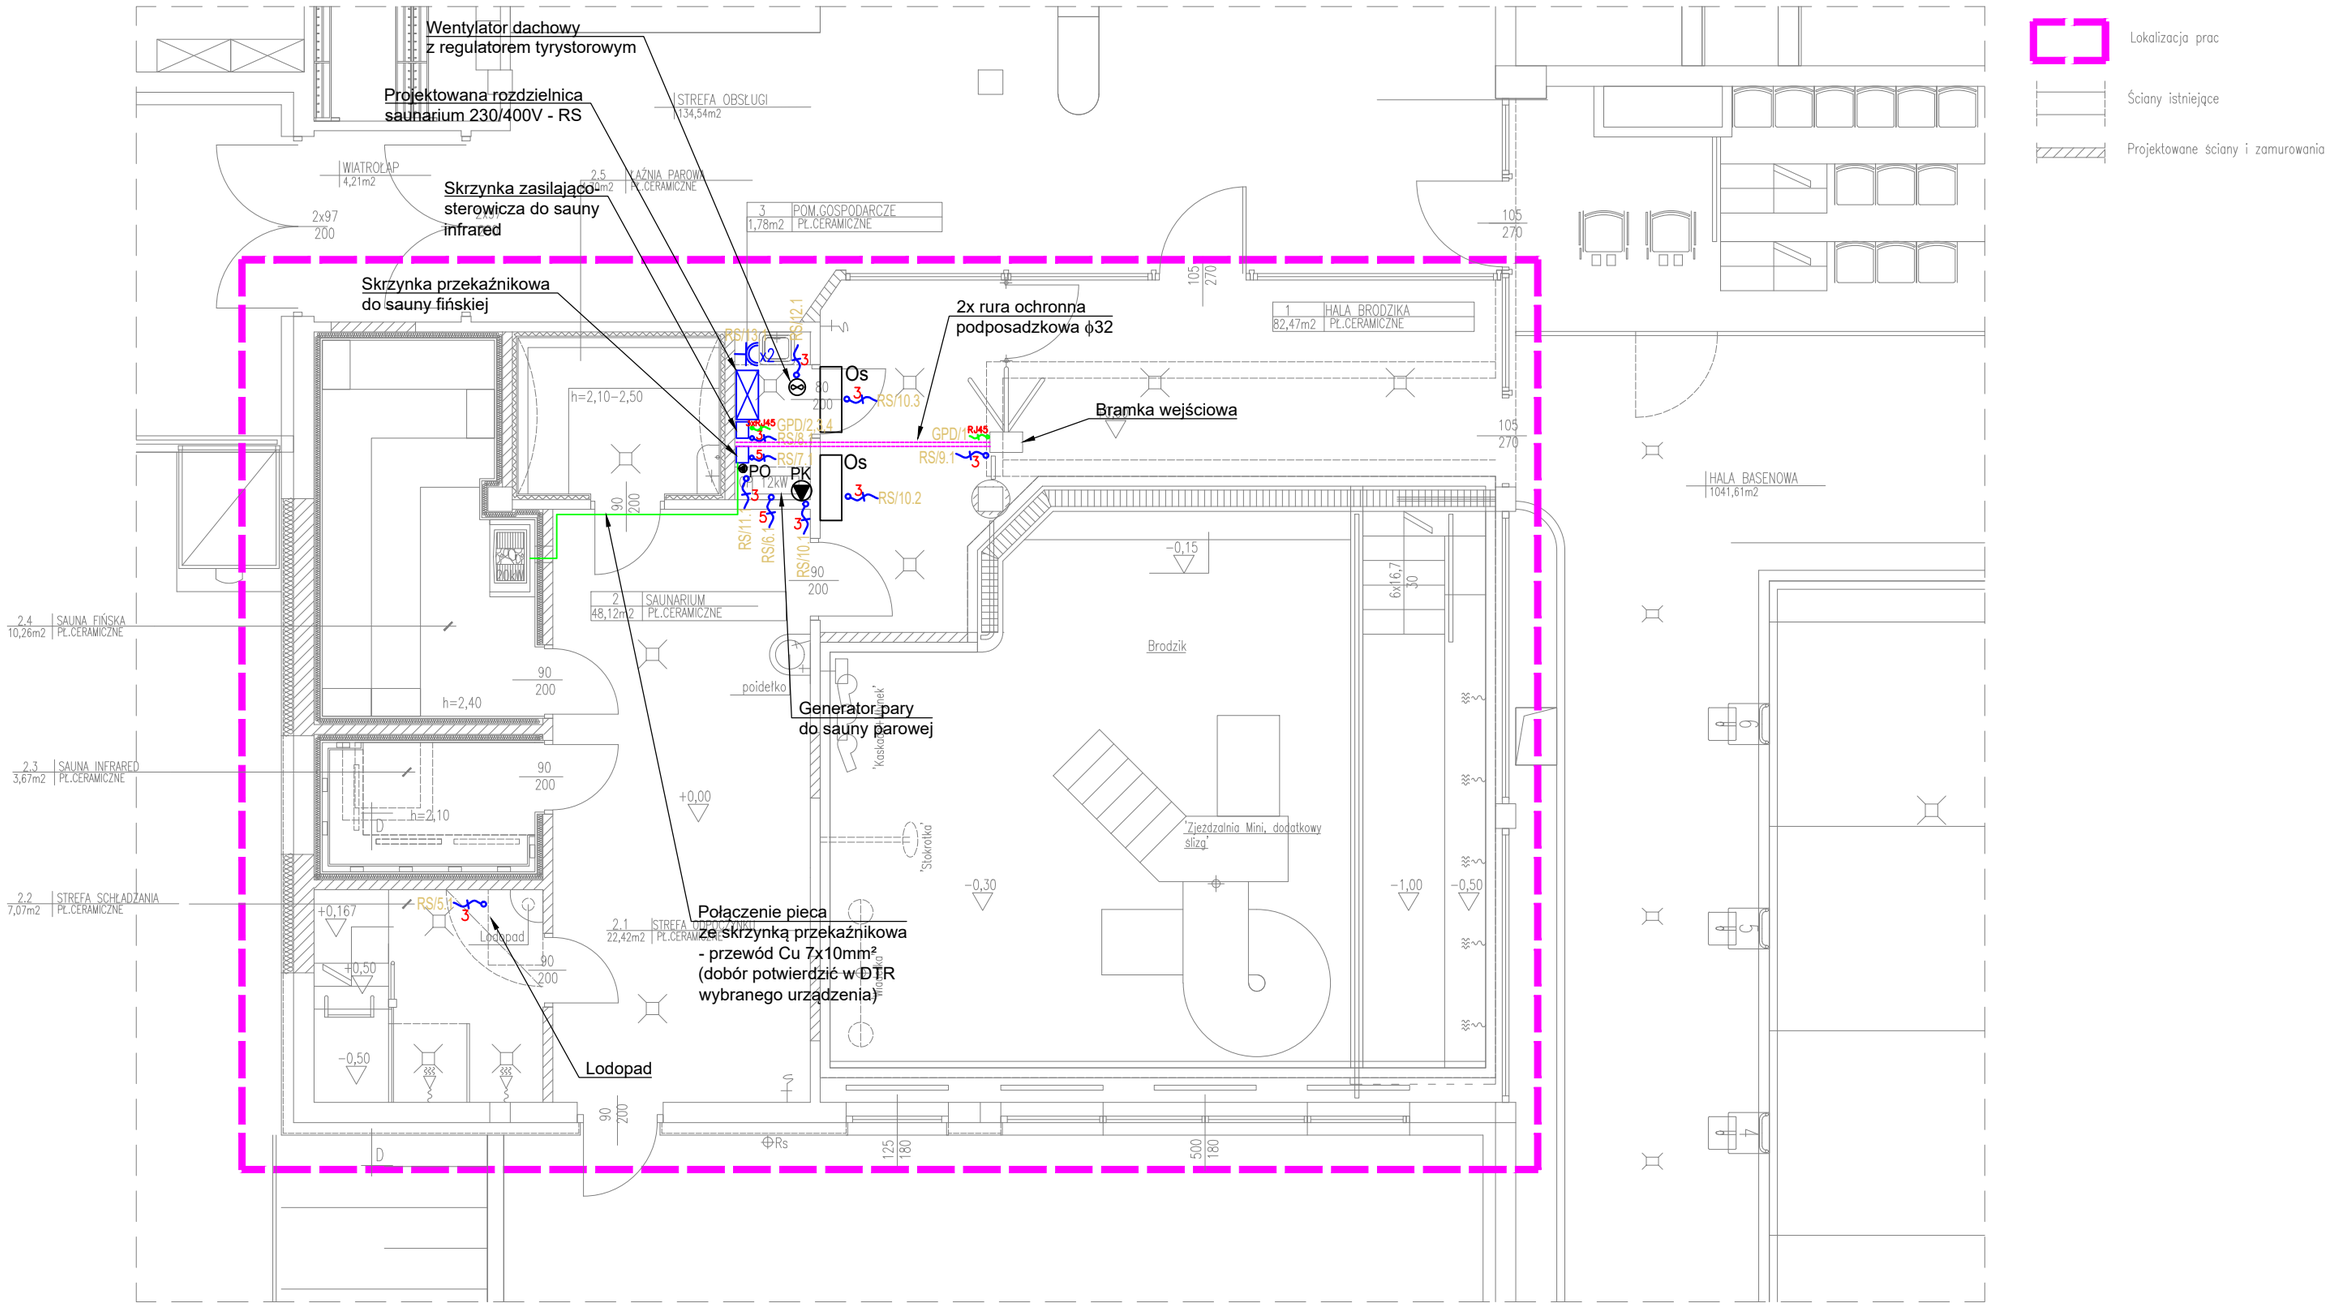

LEGENDA	
RJ45	Wypust przewodu FTP kat. 6, zakończony wtykiem RJ45 standard B
Os	Osuszacz basenowy, napięcie zasilania 230/50 [V/Hz] pobór mocy 0,75[kW]
PK	Pompa kondensatu, pobór mocy: P=140W napięcie zasilania 230/50 [V/Hz]
x2	Gniazdo wtyczkowe 1–fazowe, dwa gniazda pojedyńcze, 16A:250V:AC, bryzgoszczelne IP44, p/t
n	Wypust kablowy, n–przewodowy,

Pracownia projektowa A.F.PROJEKT
44-100 Gliwice, ul. Świętej Katarzyny 2/5
kom/tel. 604 842 926/ 32 793 03 22
e-mail: afprojekt@vp.pl

INWESTOR	Gmina Strzelce Opolskie Plac Myśliwca 1, 47-100 Strzelce Opolskie			
OBIEKT	Budynek Centrum Rekreacji Wodnej i Sportu "Strzelec" ul. Opolska 46, 47-100 Strzelce Opolskie			
PROJEKT	PROJEKT PRZEBUDOWY ZAPLECZA GASTRONOMICZNEGO NA SAUNARIUM Z ATRAKCJAMI WODNYMI			część PT
TEMAT RYSUNKU	RZUT PARTERU. INSTALACJA GNIAZD WTYCZKOWYCH I SIŁY.			skala 1:75
PROJEKTOWAŁ	mgr inż. BŁAŻEJ MIGUŁA	SLK/2264/POOE/08	06.2022	
SPRAWDZAJĄCY	mgr inż. SZYMON SKROBOL	SLK/3438/POOE/10	06.2022	
				nr rysunku E-02