
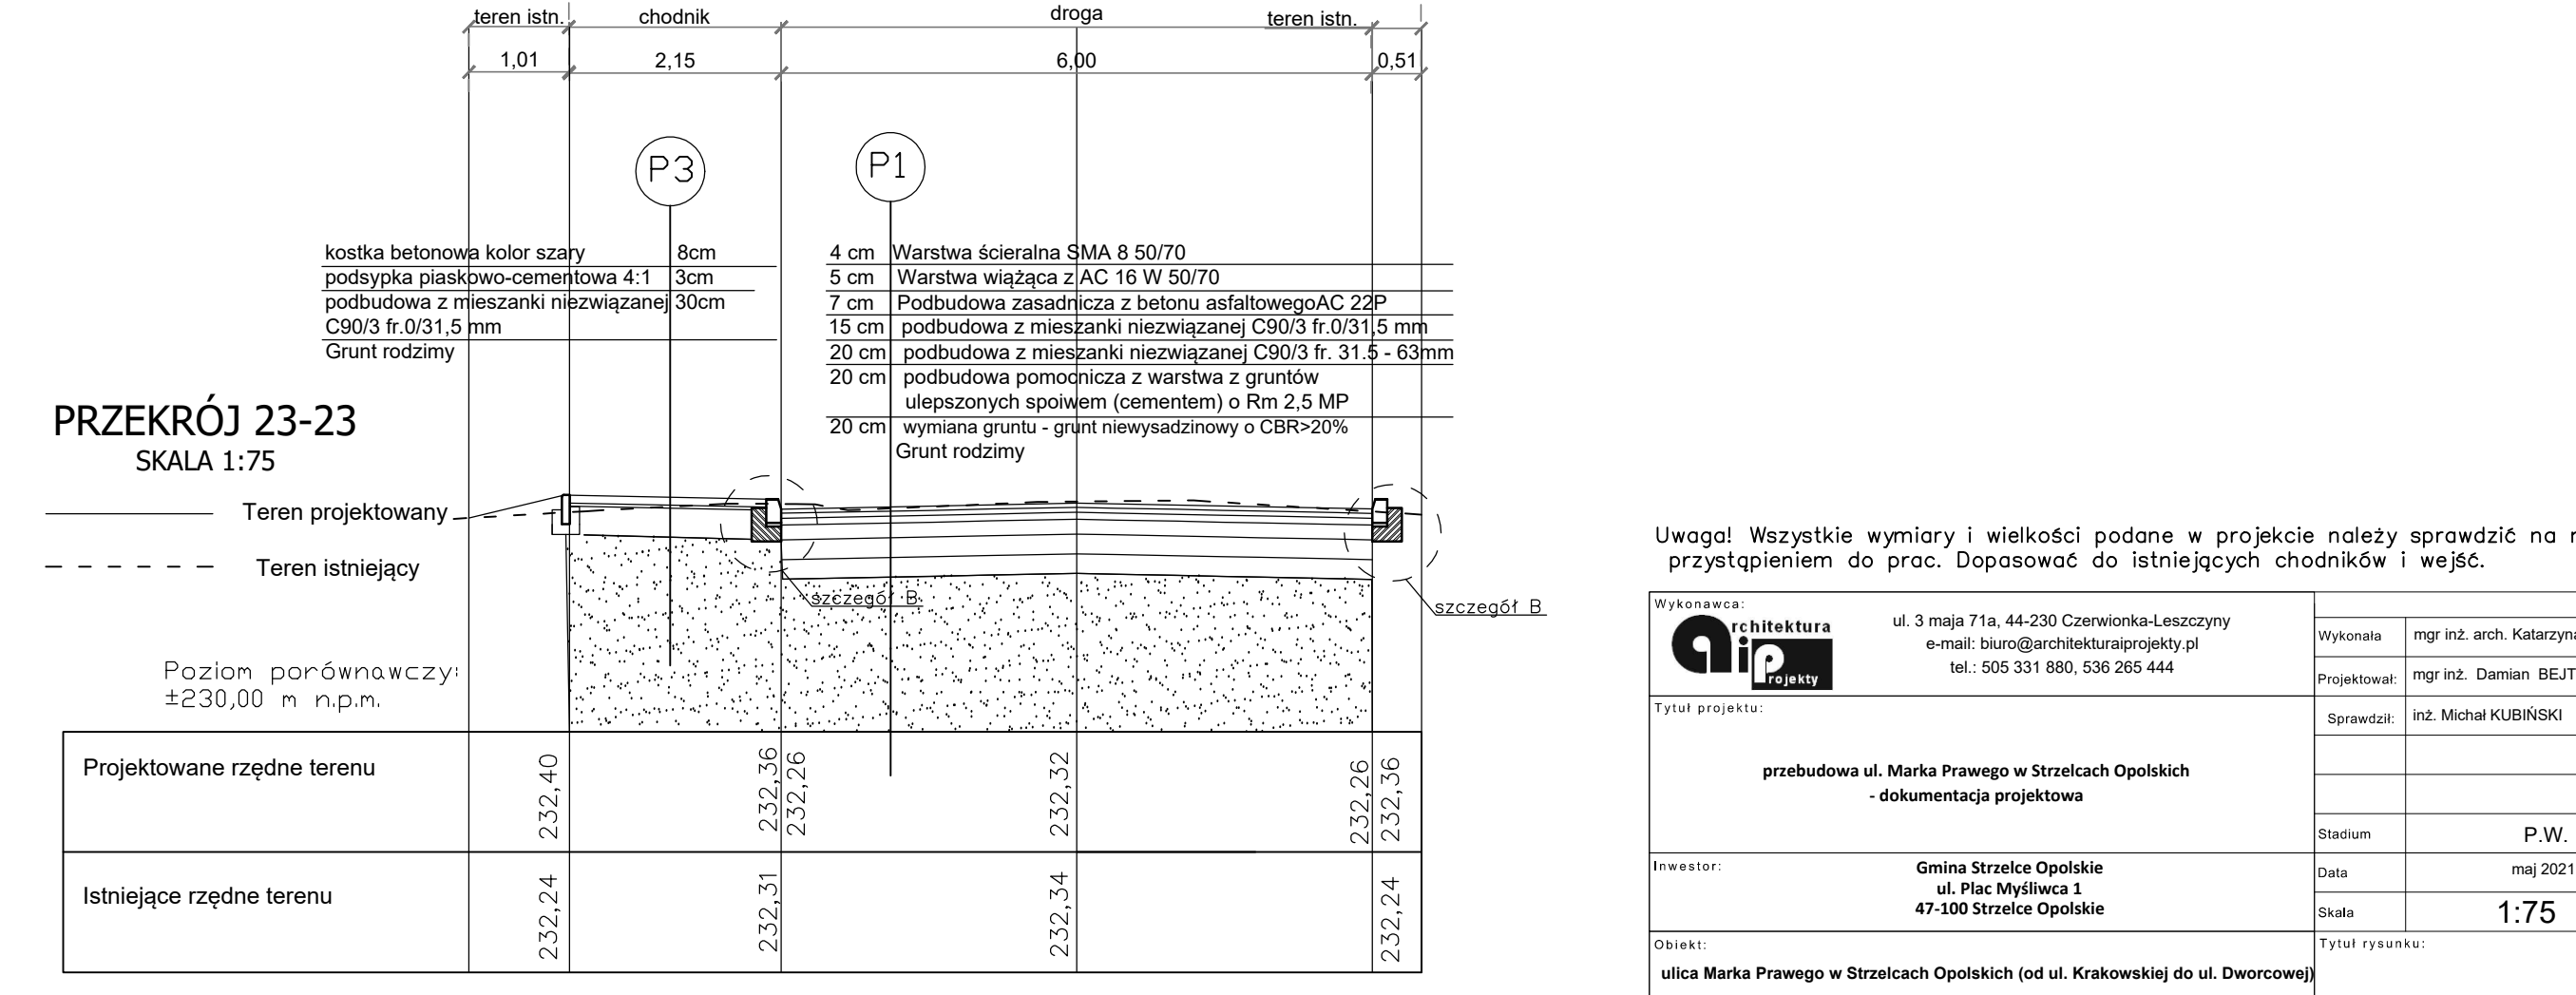
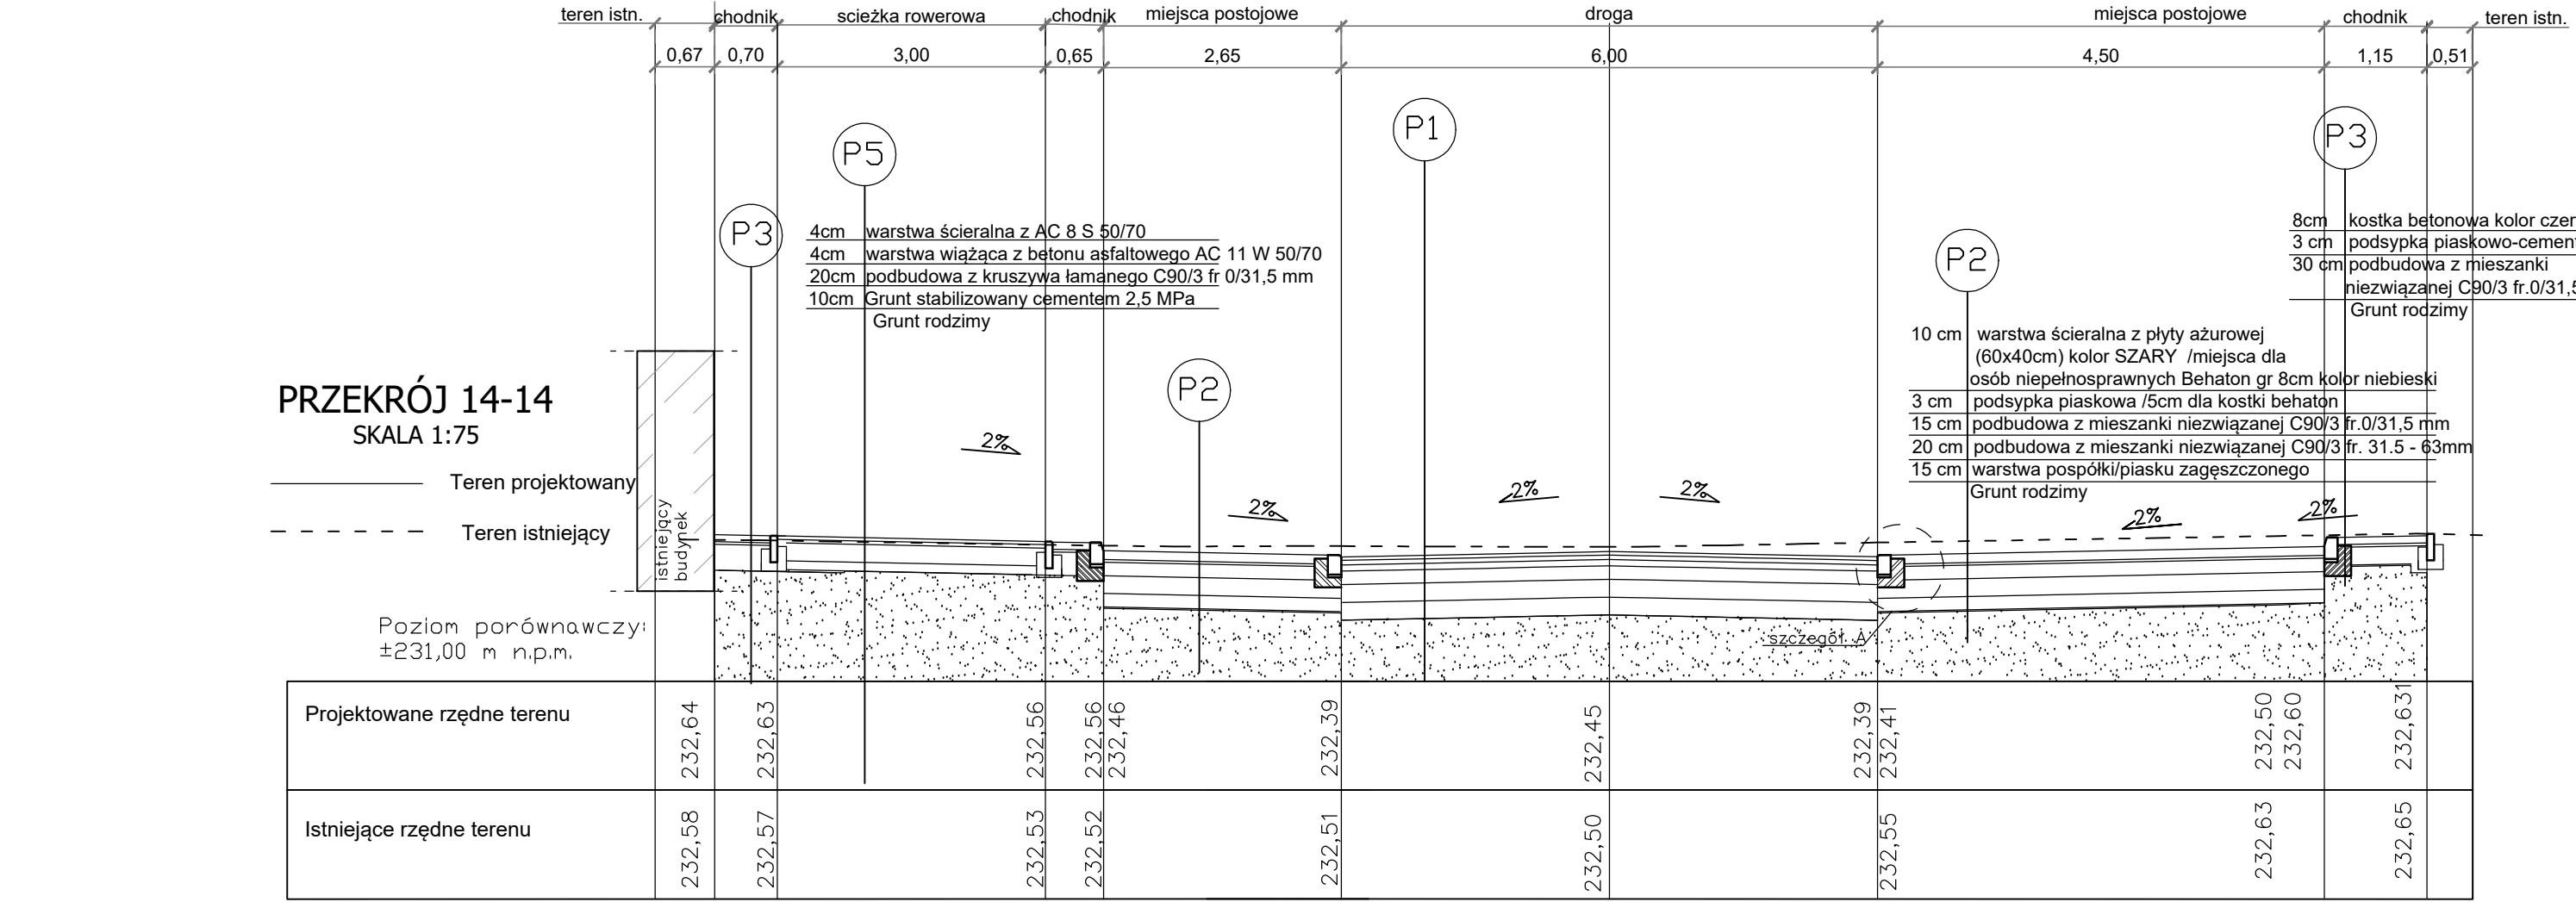
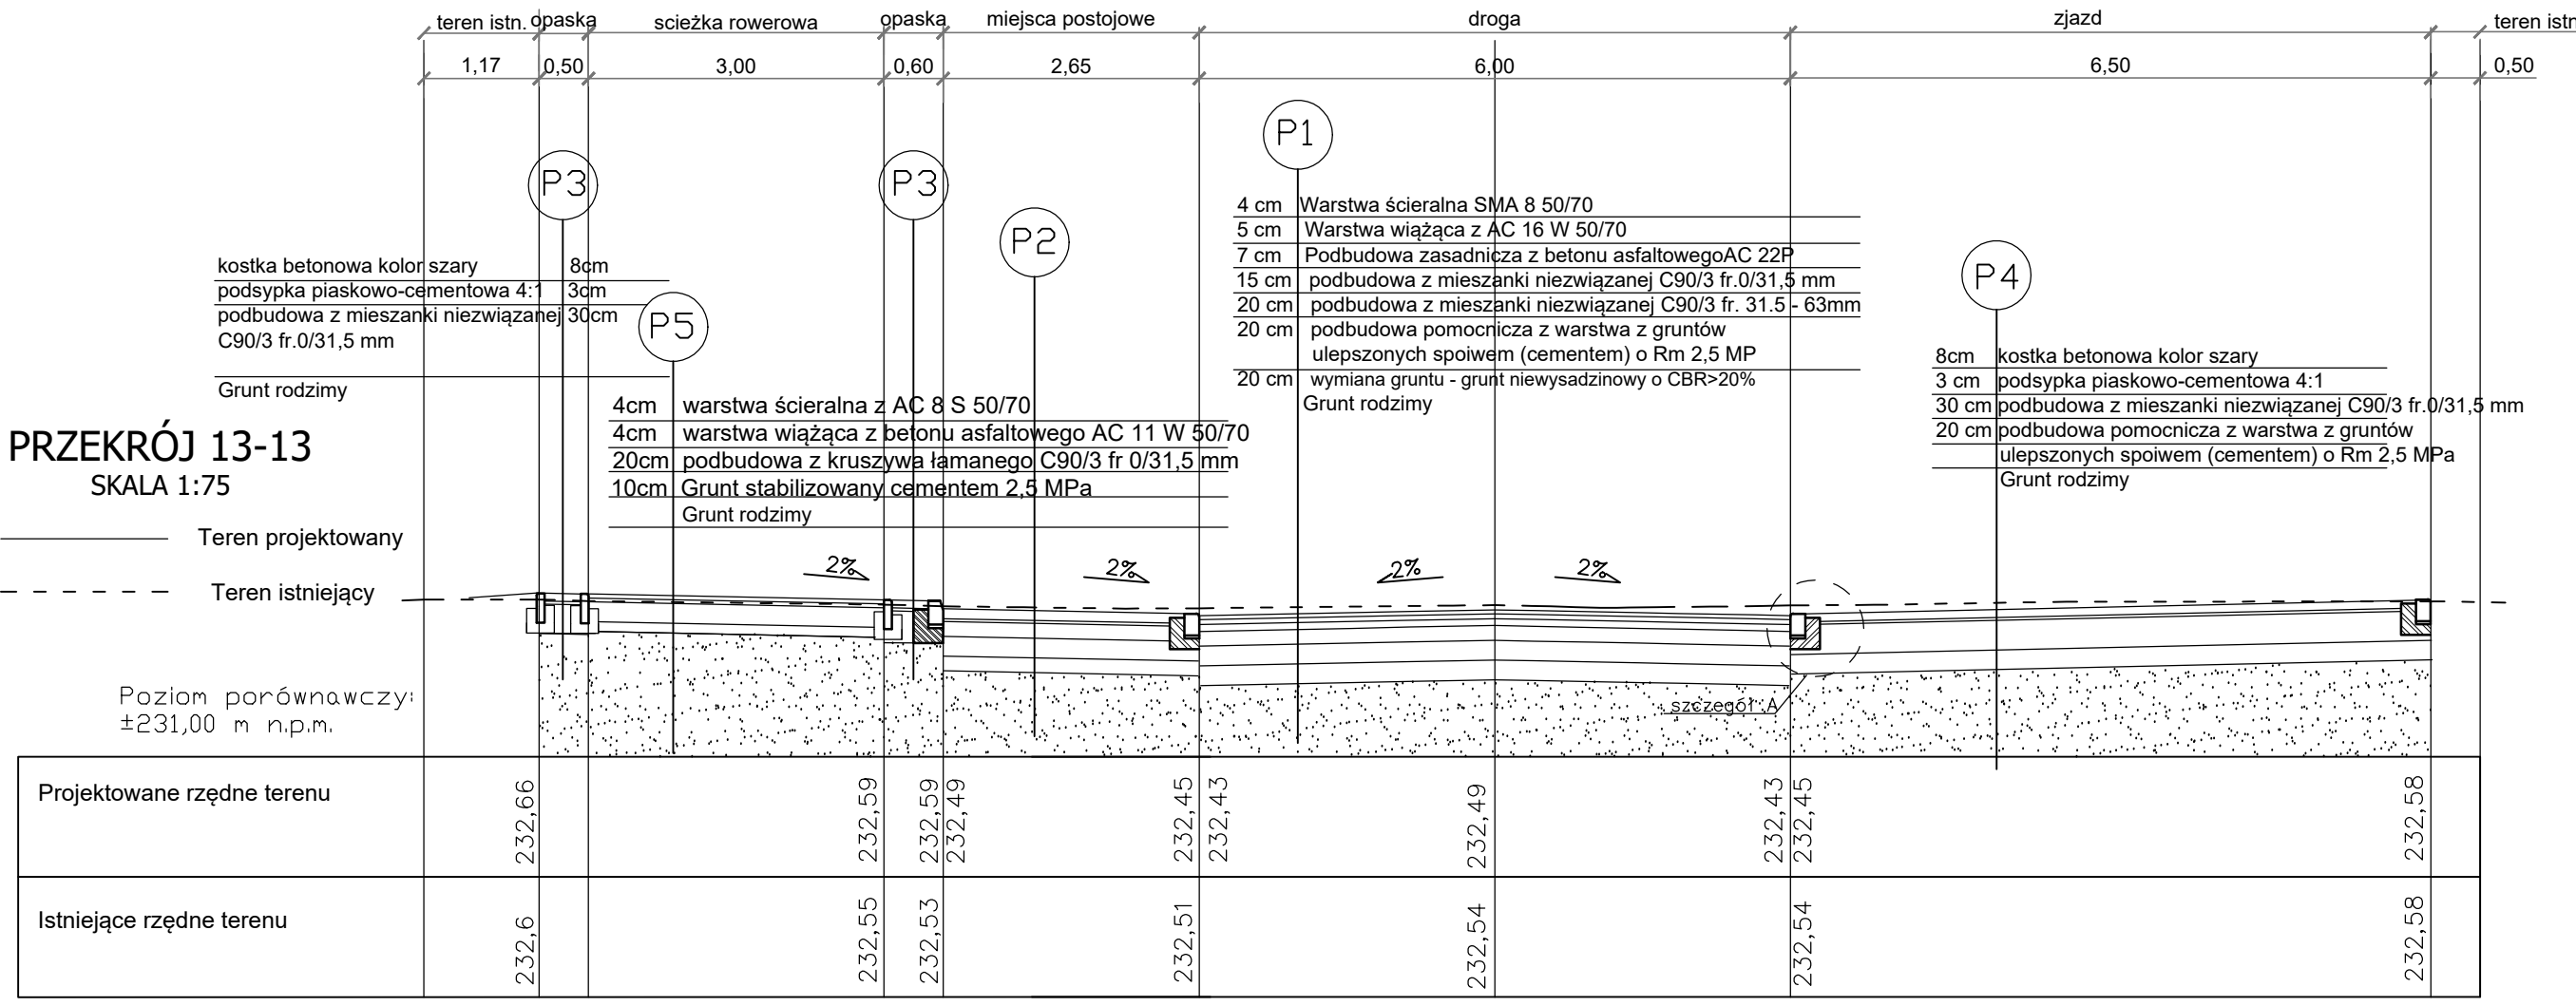
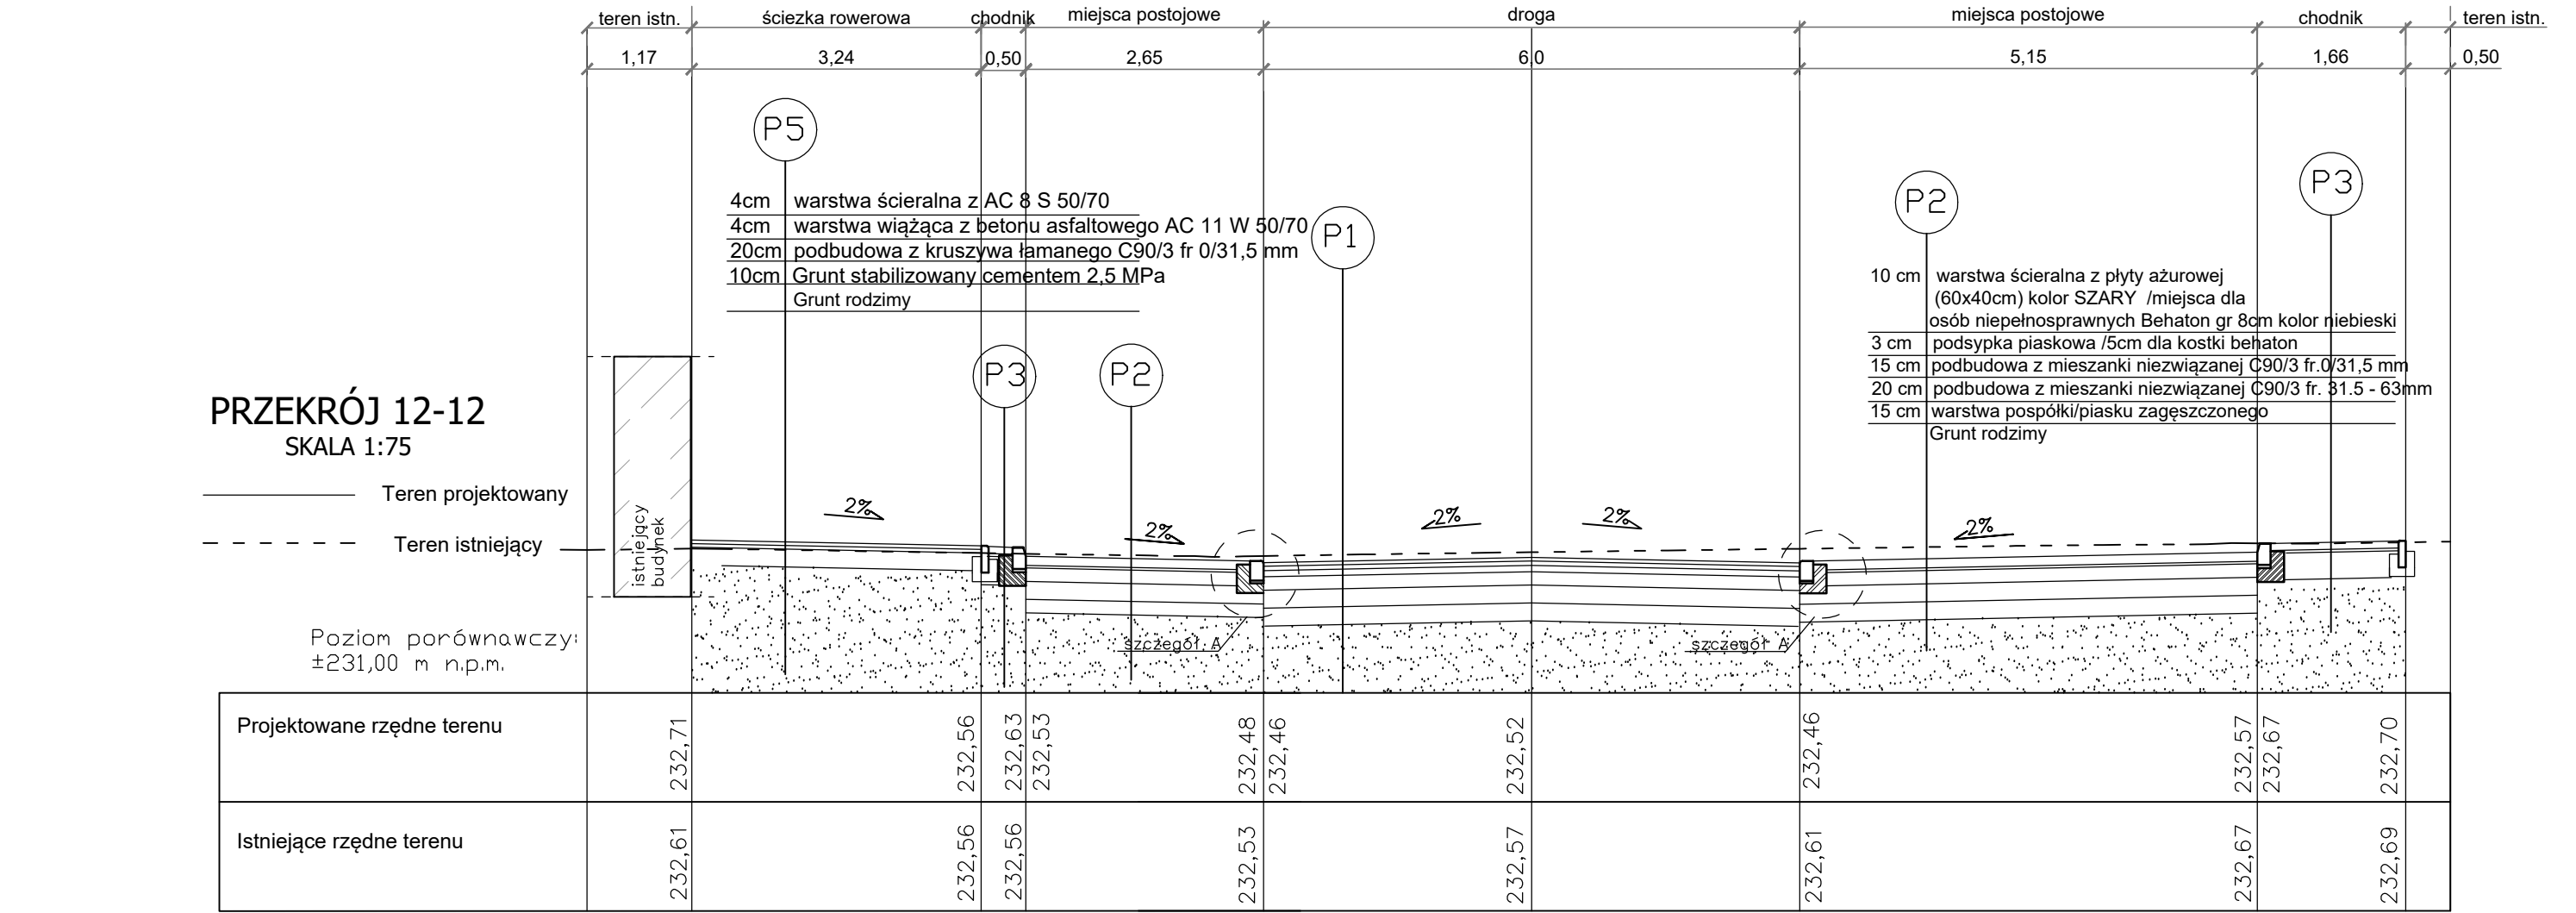
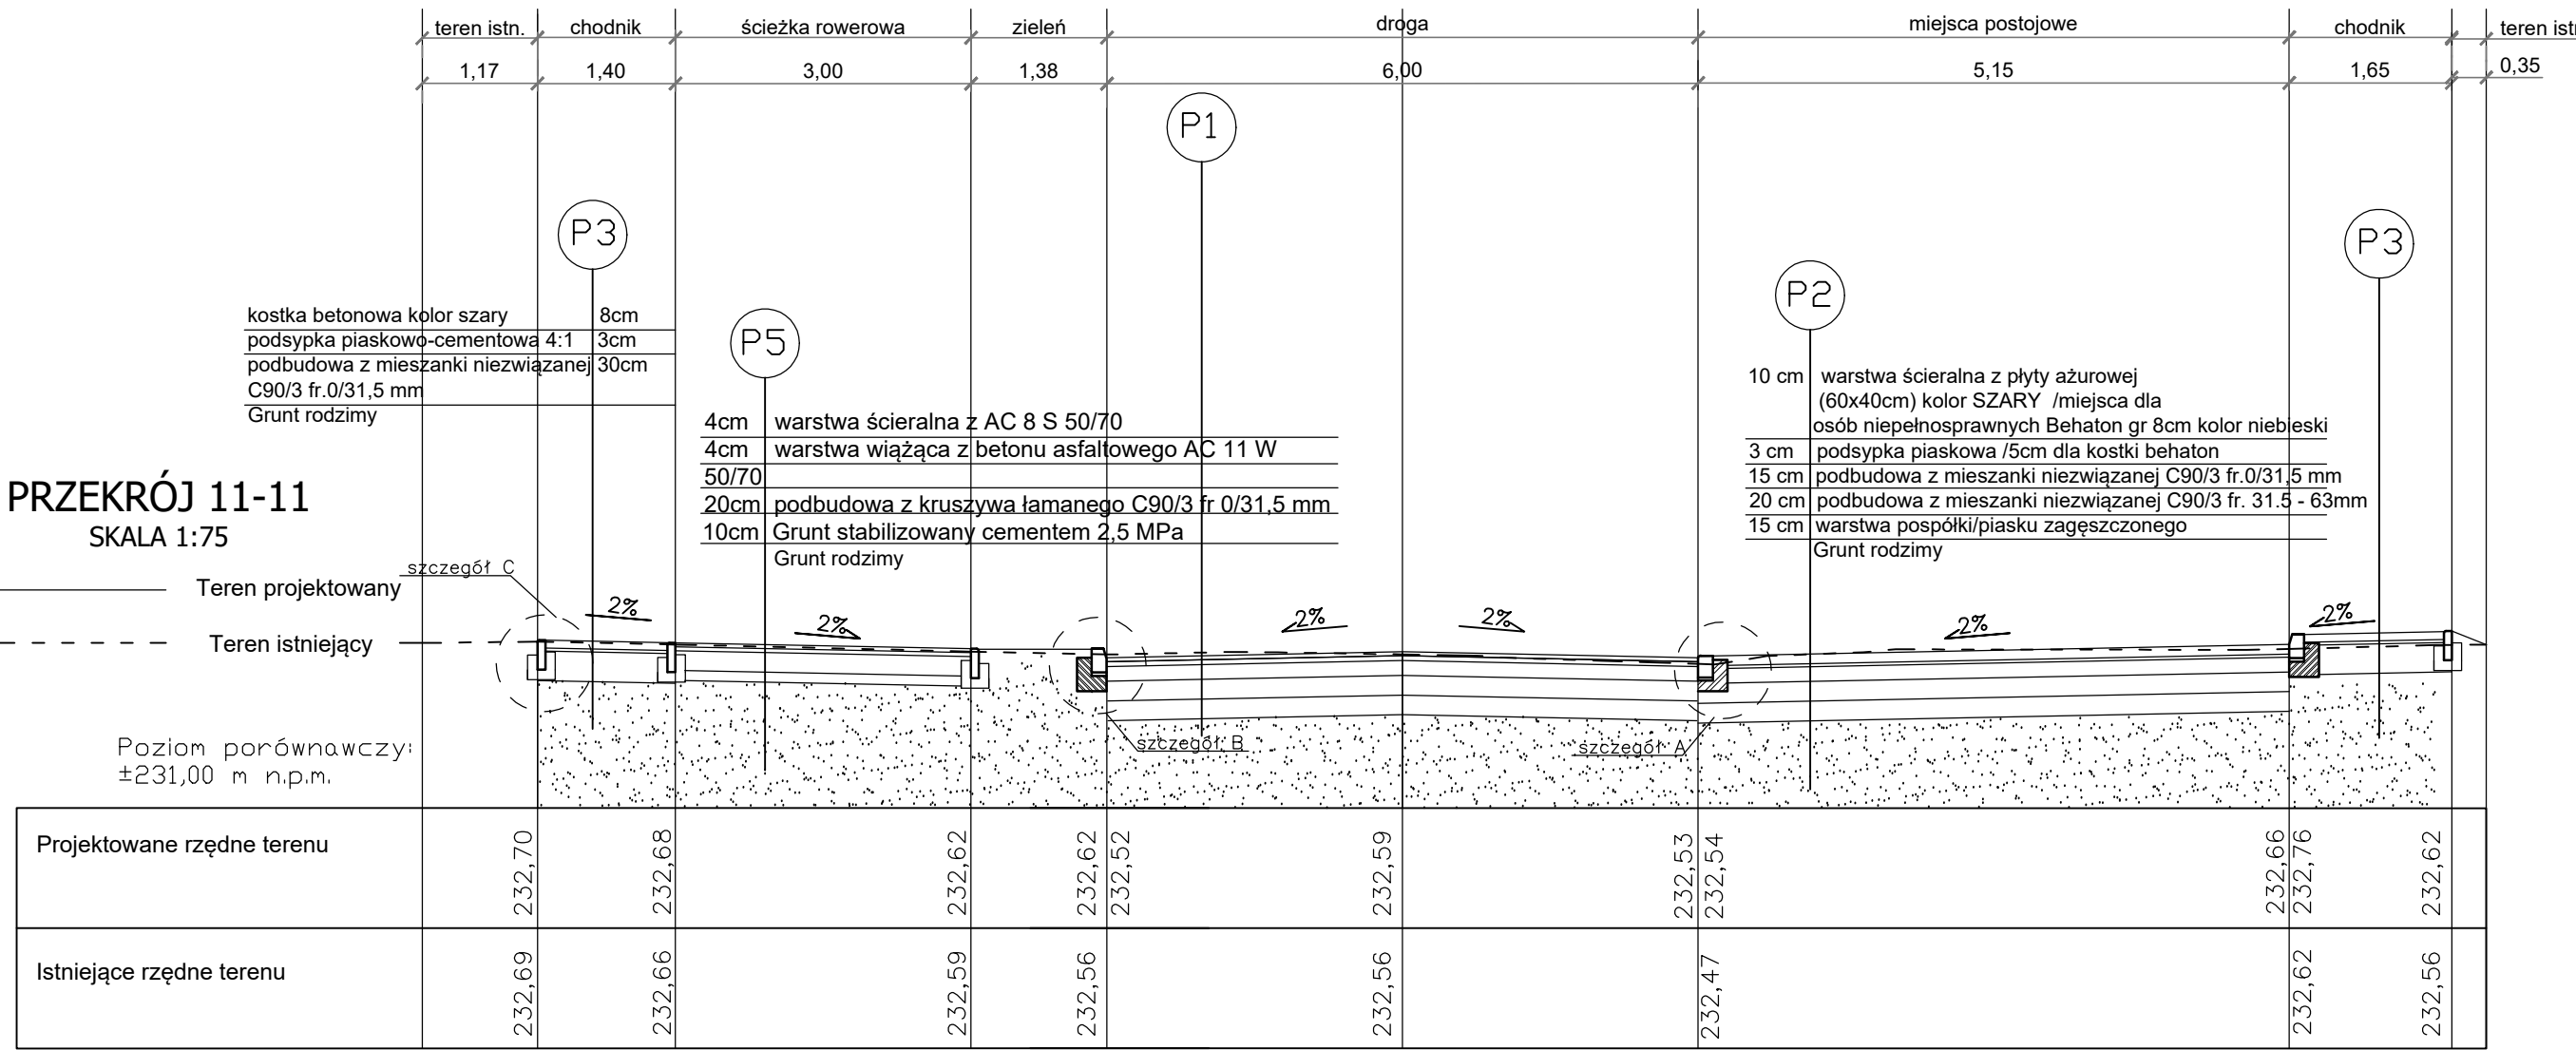
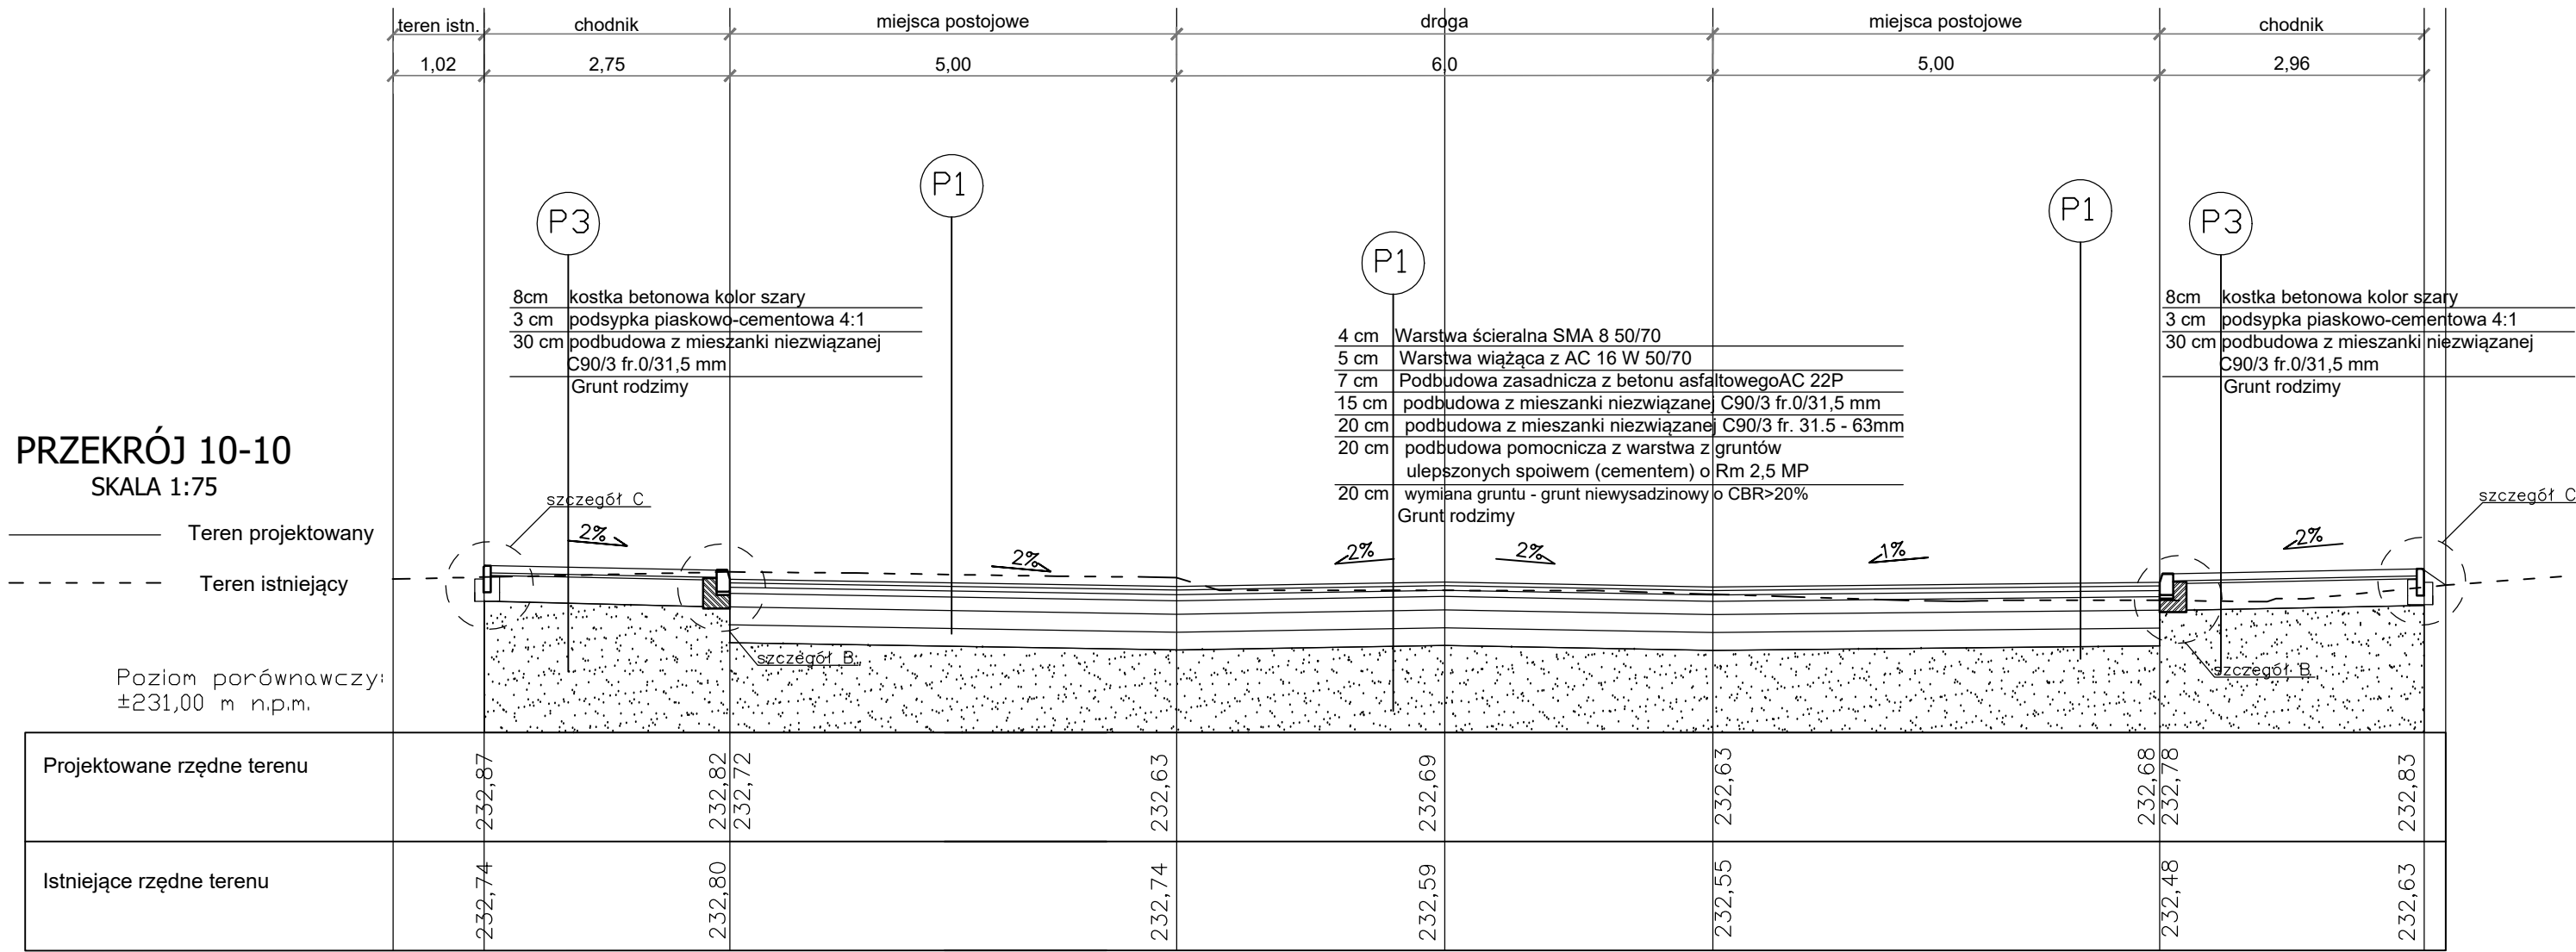


**PRZEKRÓJ 9-9**  
SKALA 1:75

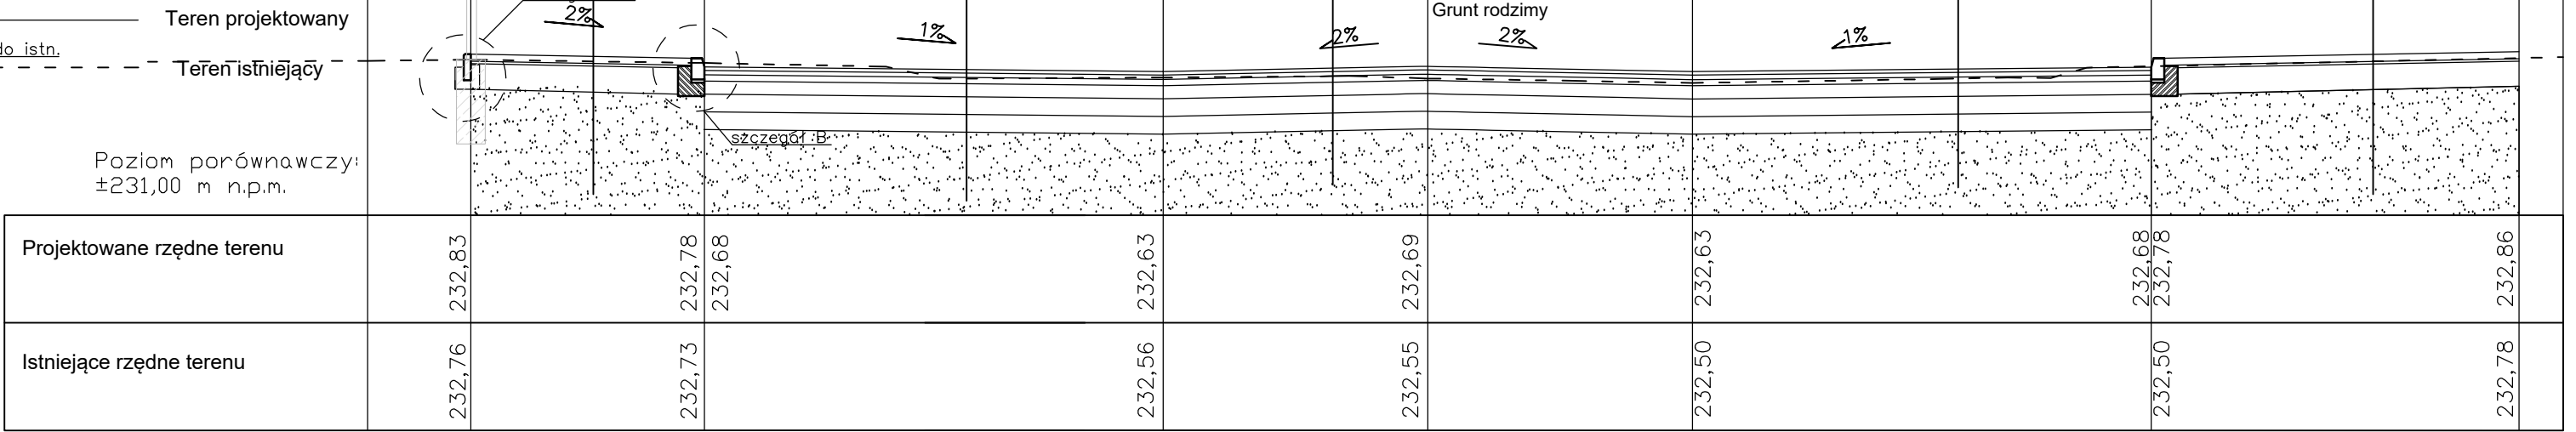

Uwaga! Wszystkie wymiary i wielkości podane w projekcie należy sprawdzić na miejscu budowy przed przystąpieniem do prac. Dopasować do istniejących chodników i wejść.

Wykonawca: <b>architektura</b> projekt	ul. 3 maja 71a, 44-230 Czerwionka-Leszczynny e-mail: biuro@architekturaprojekt.pl tel.: 505 331 880, 536 265 444	Wykonała	mgr inż. arch. Katarzyna PRANDZIOCH	Uprawnienia nr	3865/DKK/ 2017/II	Podpis
		Projektował	mgr inż. Damian BEJTON	SLK/4331 P-000012		
Tytuł projektu:		Sprawił	inż. Michał KUBIŃSKI	UW-575/02		
przebudowa ul. Marka Prawego w Strzelcach Opolskich - dokumentacja projektowa						
Investor:	Gmina Strzelce Opolskie ul. Plac Mysłiwca 1 47-100 Strzelce Opolskie	Stadium	P.W.	Data	miej 2021	
Obiekt:	ulica Marka Prawego w Strzelcach Opolskich (od ul. Krakowskiej do ul. Dworcowej)	Skala	1:75	Nr rysunku:		D-04
				Tytuł rysunku:		przekroje