



SEWI Sebastian Raudzis Sebastian Wilisowski spółka jawna
45-321 Opole ul. Oleśka 117
NIP 7543082885 REGON 161586995 KRS 0000508296
tel. 077 550-60-85, fax 077 550 63 40
E-Mail: botsewi@op.pl, s-r@wp.pl
www.botsewi.pl

Temat
opracowania:

Budowa drogi łączącej ul. 1-go Maja z drogą technologiczną w Strzelcach Opolskich.

Temat
rysunku:

Przekroje normalne.

Investor:

**Burmistrz Strzelec Opolskich
Reprezentujący
Gminę Strzelce Opolskie**

Podpisy:


nr upr. OPL/0283/PWOD/06

nr upr. OPL/0286/POOD/06

Data: wrzesień 2015 r.
Rysunek nr: 11 nr zadania: V/20/2015

PIK. 57,83

Skala pionowa 1:100
Skala pozioma 1:100
Pole pow. WYKOP = 0,00m²
Pole pow. NASYP = 7,02m²
Pole pow. HUMUS ISTN. = 5,97m²
Pole pow. HUMUS PROJ. = 0,00m²
P.P. = 212,00m

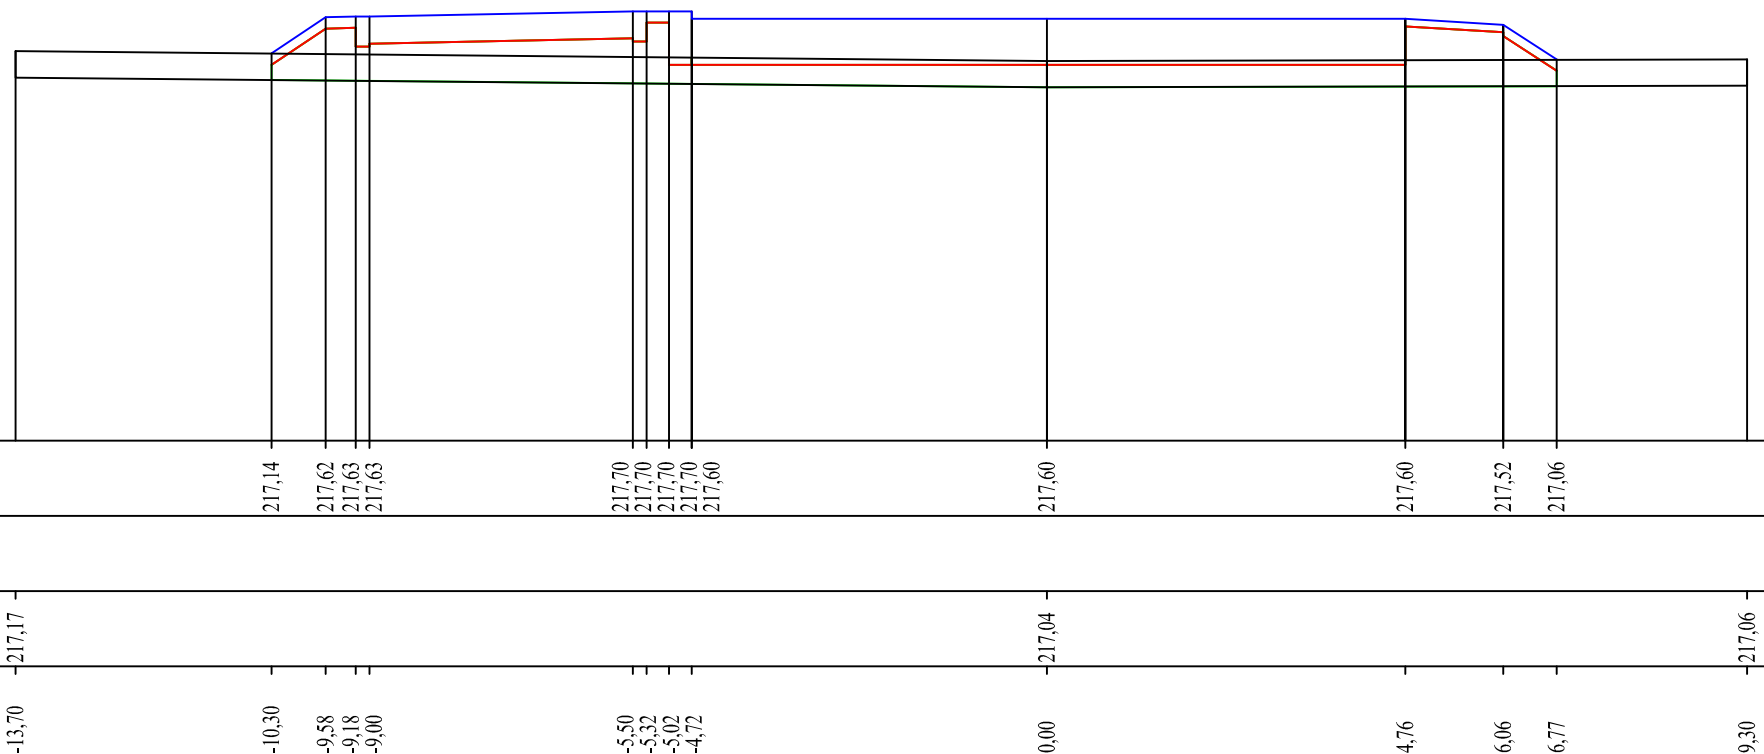

Odległość = 15,99m

Objętość HUMUS ISTN. = 94,33m³

Objętość HUMUS PROJ. = 0,00m³

Objętość WYKOP = 0,00m³

Objętość NASYP = 98,18m³