


PIK. 9,95

Skala pionowa 1:100  
Skala pozioma 1:100  
Pole pow. WYKOP = 4,93m2  
  
Pole pow. NASYP = 0,00m2  
Pole pow. HUMUS ISTN. = 6,44m2  
  
Pole pow. HUMUS PROJ. = 0,00m2


P.P. = 214,00m

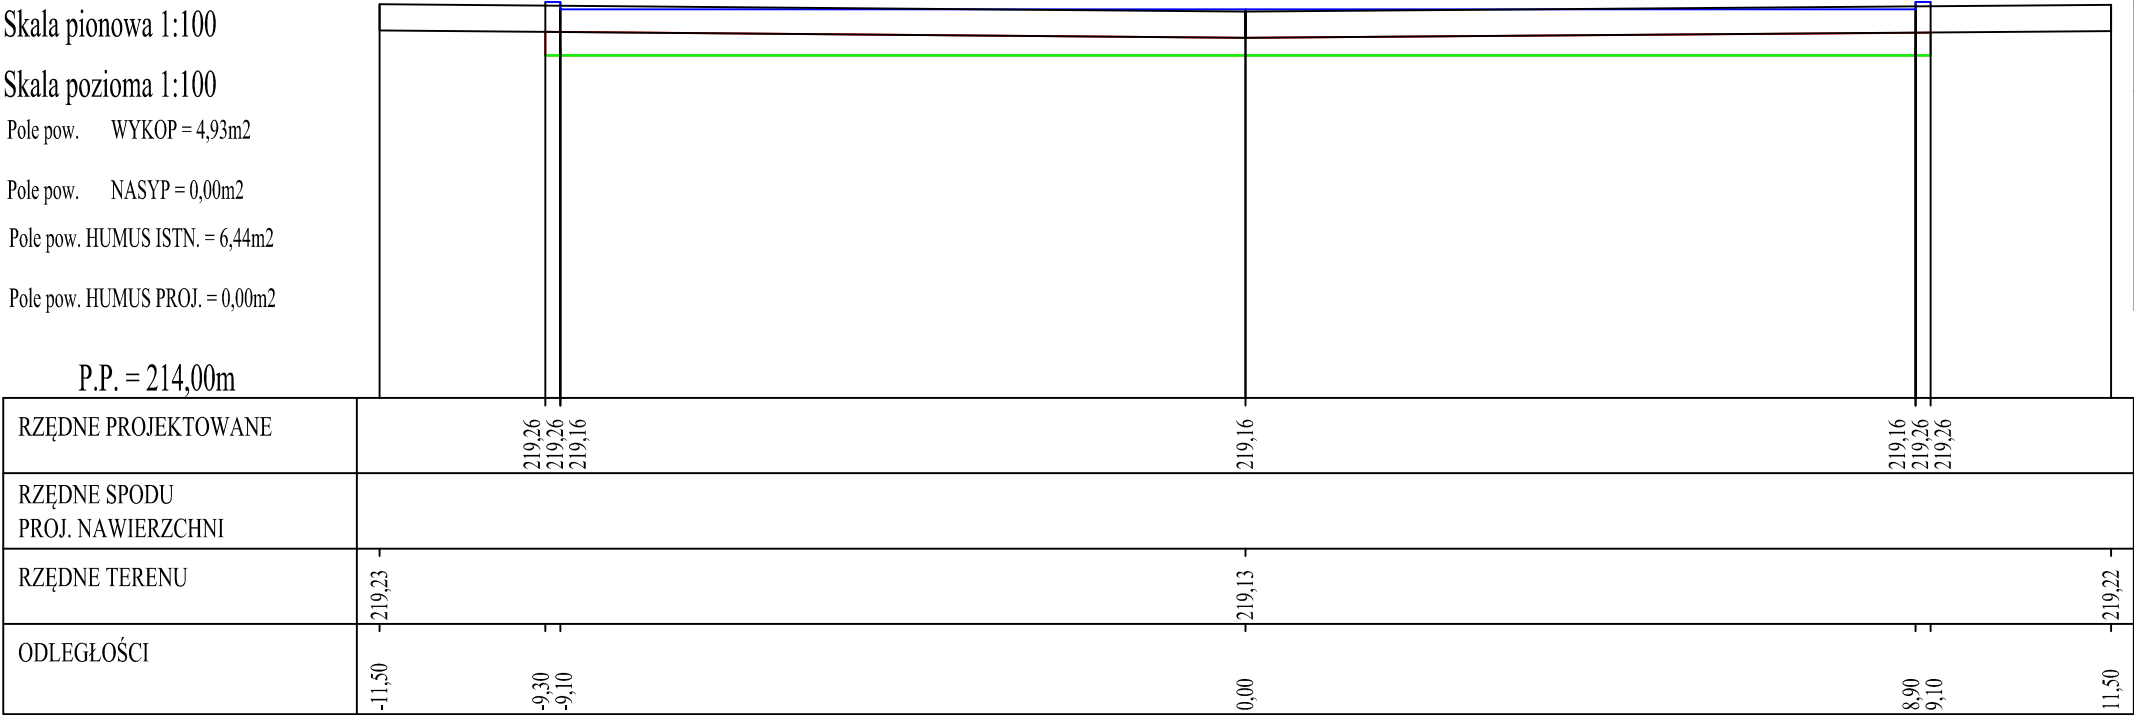

PIK. 12,20

Skala pionowa 1:100  
Skala pozioma 1:100  
Pole pow. WYKOP = 3,66m2  
  
Pole pow. NASYP = 0,00m2  
Pole pow. HUMUS ISTN. = 4,90m2  
  
Pole pow. HUMUS PROJ. = 0,00m2

P.P. = 212,00m

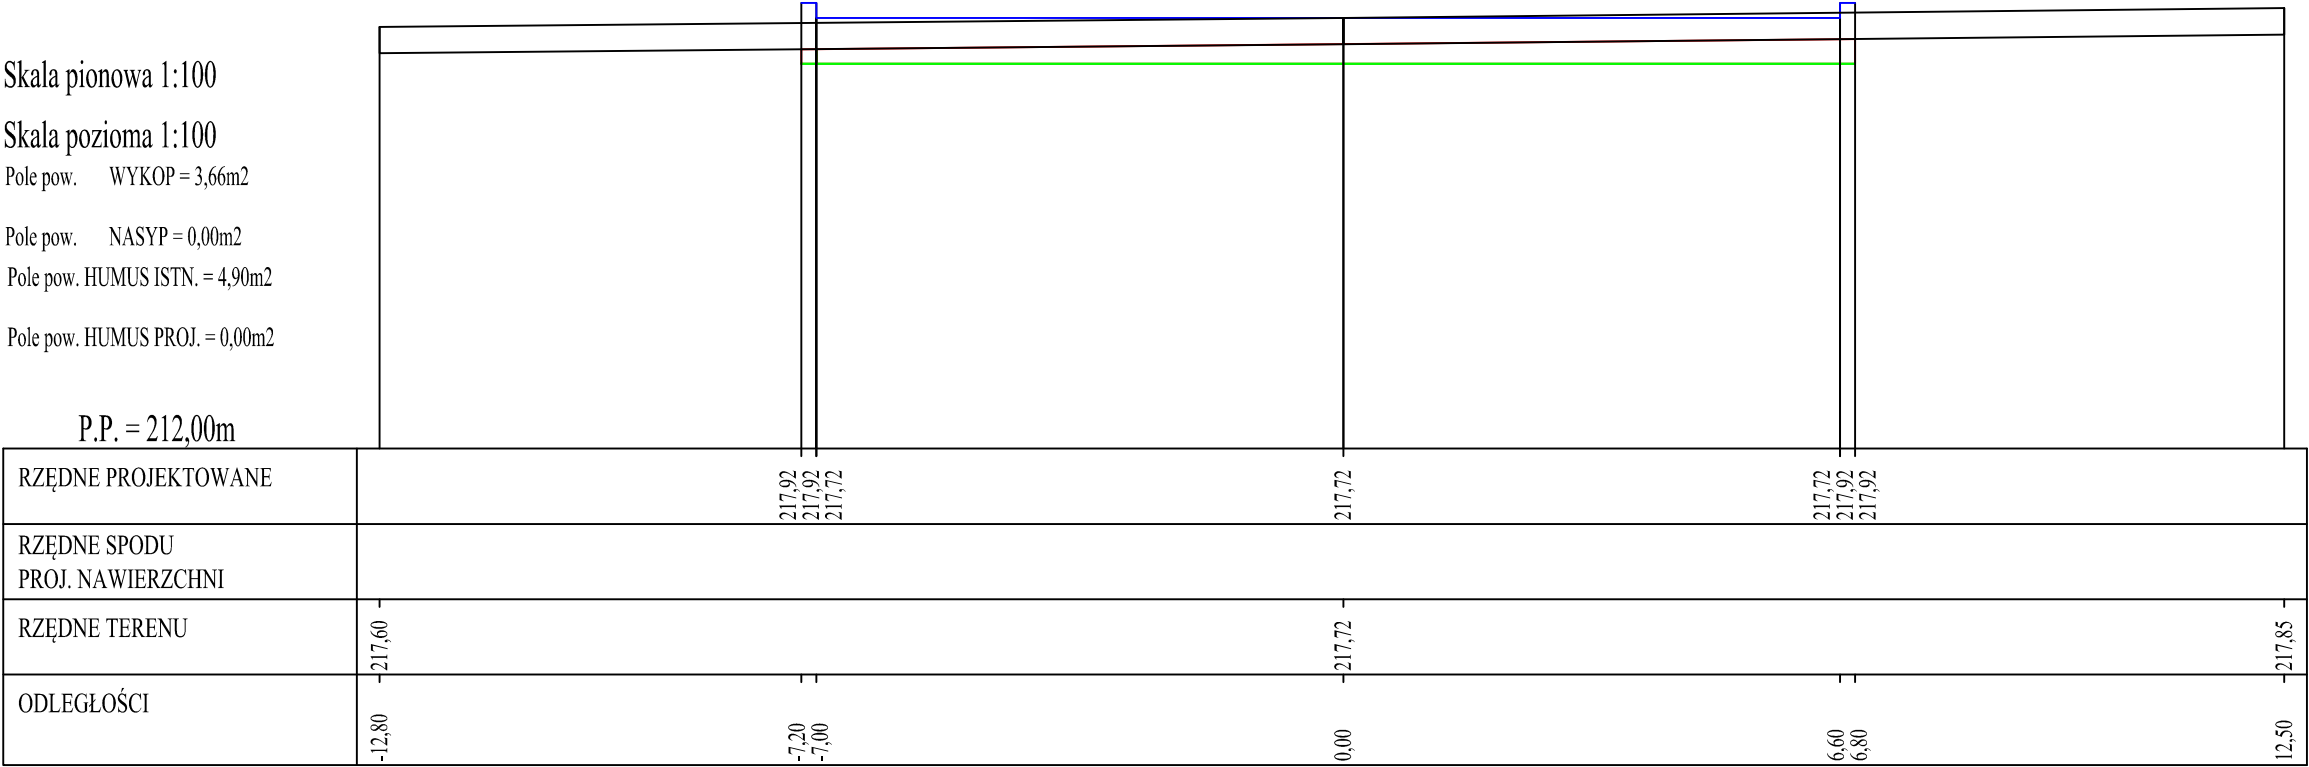



SEWI Sebastian Raudzis Sebastian Wilisowski spółka jawna  
45-321 Opole ul. Oleska 117  
NIP 7543082885 REGON 161586995 KRS 0000508296  
tel. 077 550-60-85, fax 077 550 63 40  
E-Mail: botsewi@op.pl, s-r@wp.pl  
www.botsewi.pl

Temat opracowania:

Budowa drogi łączącej ul. 1-go Maja z drogą technologiczną w Strzelcach Opolskich.

Temat rysunku:

Przekroje normalne.

Inwestor:

Burmistrz Strzelec Opolskich  
Reprezentujący  
Gminę Strzelce Opolskie

Skala:  
1:100

BRANŻA:  
Drogowa.  
OPRACOWAŁ:  
- Adrian Adamowicz  
PROJEKTANT:  
- inż. Sebastian Raudzis  
SPRAWDZAJĄCY:  
- mgr inż. Sebastian Wilisowski

Podpisy:  
  
nr upr. OPL/0283/PWOD/06  
  
nr upr. OPL/0286/POOD/06

Data:  
wrzesień 2015 r.  
  
Rysunek nr:  
  
7  
nr zadania: V/20/2015

Odległość = 2,25m  
Objętość HUMUS ISTN. = 12,76m3  
Objętość HUMUS PROJ. = 0,00m3  
Objętość WYKOP = 9,67m3  
Objętość NASYP = 0,00m3