

PIK. 76,37

Skala pionowa 1:100

Skala pozioma 1:100


Pole pow. WYKOP = 0,00m2

Pole pow. NASYP = 5,42m2

Pole pow. HUMUS ISTN. = 5,69m2

Pole pow. HUMUS PROJ. = 0,00m2

P.P. = 211,00m

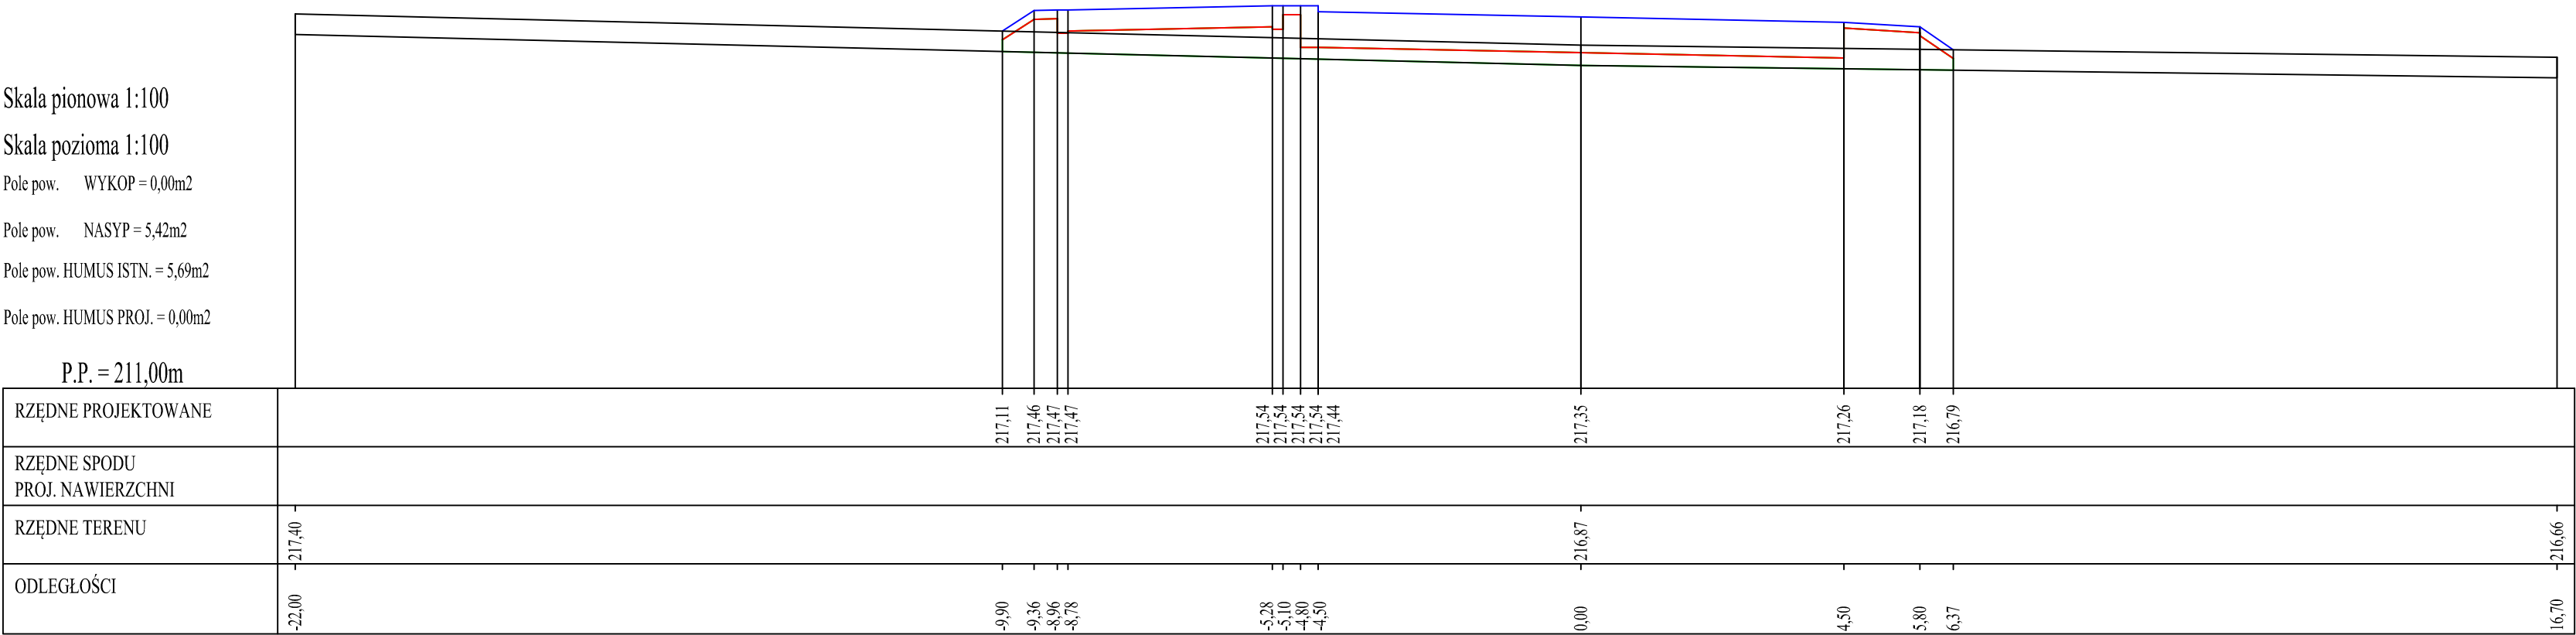

PIK. 85,34

Skala pionowa 1:100

Skala pozioma 1:100


Pole pow. WYKOP = 0,00m2

Pole pow. NASYP = 4,46m2

Pole pow. HUMUS ISTN. = 5,65m2

Pole pow. HUMUS PROJ. = 0,00m2

P.P. = 211,00m

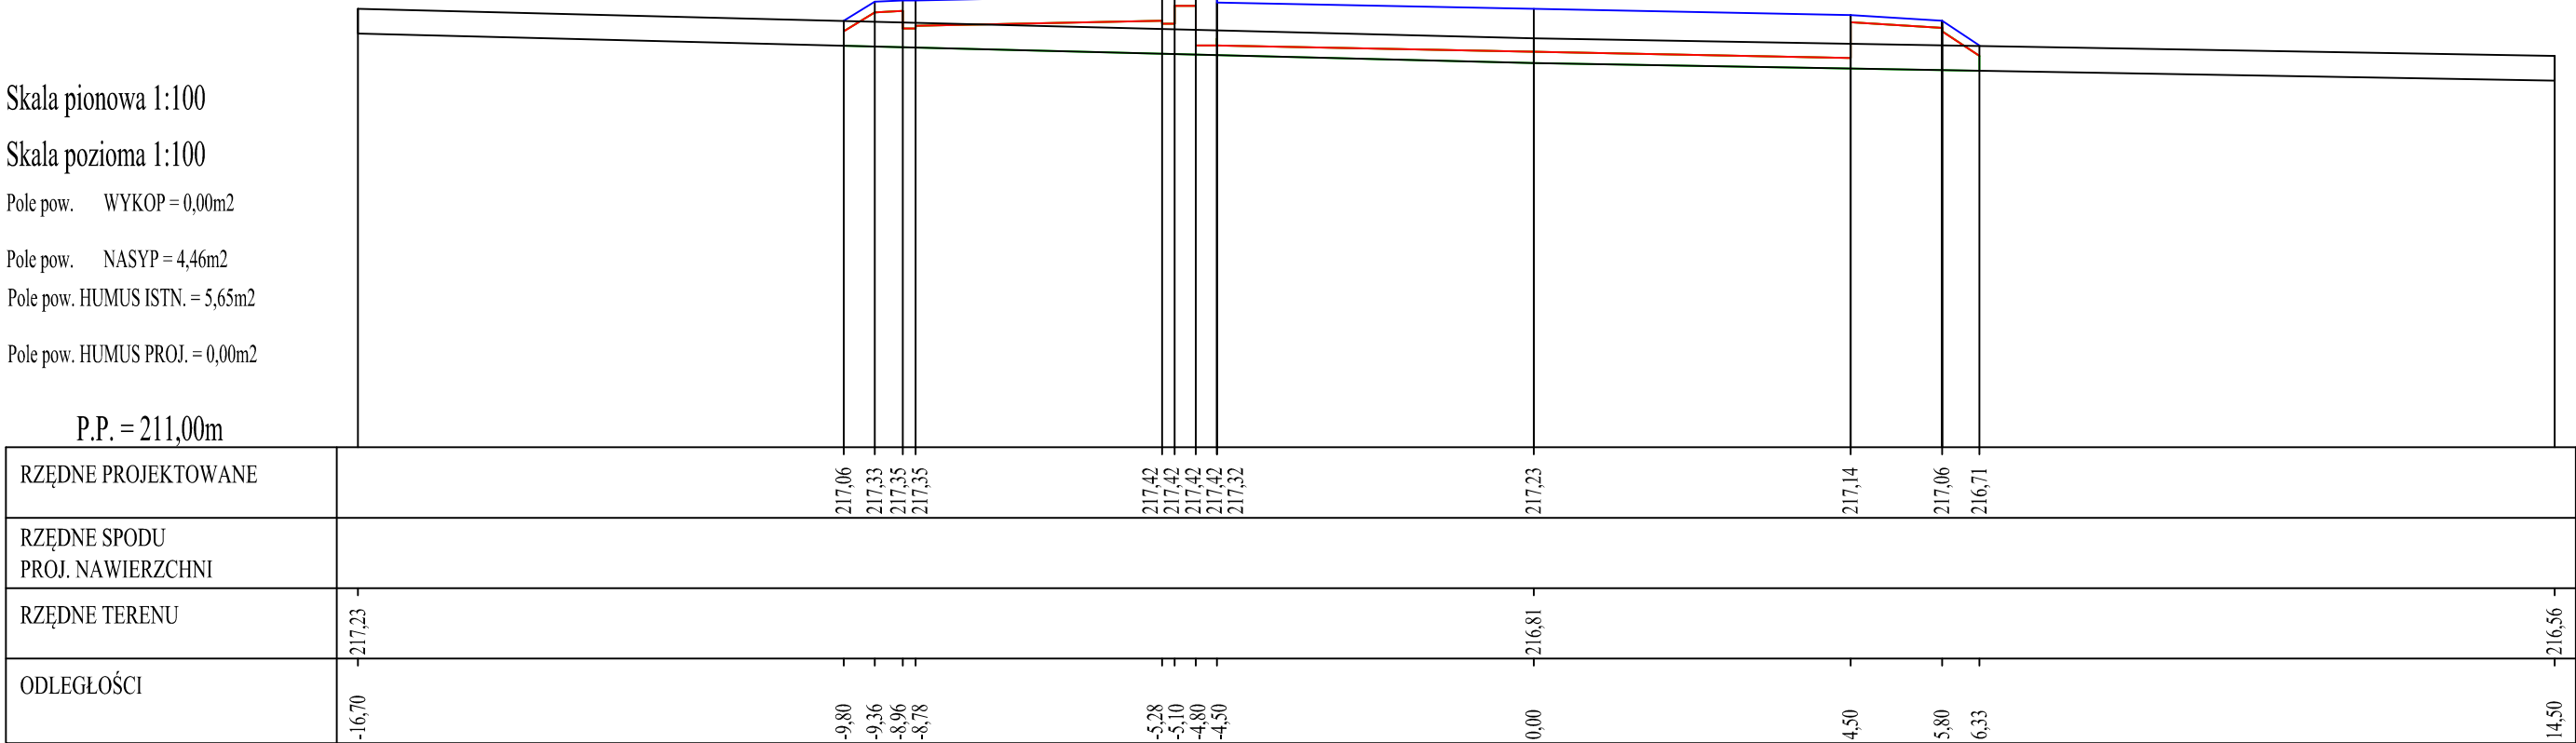

Odległość = 8,97m

Objętość HUMUS ISTN. = 50,86m3

Objętość HUMUS PROJ. = 0,00m3

Objętość WYKOP = 0,00m3

Objętość NASYP = 44,29m3

 SEWI	SEWI Sebastian Raudzis Sebastian Wilisowski spółka jawna 45-321 Opole ul. Oleska 117 NIP 7543082885 REGON 161586995 KRS 0000508296 tel. 077 550-60-85, fax 077 550 63 40 E-Mail: botsewi@op.pl, s-r@wp.pl www.botsewi.pl		
Temat opracowania:	Budowa drogi łączącej ul. 1-go Maja z drogą technologiczną w Strzelcach Opolskich.		
Temat rysunku:	Przekroje normalne.		
Inwestor:	Burmistrz Strzelec Opolskich Reprezentujący Gminę Strzelce Opolskie	Skala: 1:100	Data: wrzesień 2015 r. Rysunek nr: 13 nr zadania: V/20/2015
BRANŻA: Drogowa. OPRACOWAŁ: - Adrian Adamowicz PROJEKTANT: - inż. Sebastian Raudzis SPRAWDZAJĄCY: - mgr inż. Sebastian Wilisowski	Podpisy: nr upr. OPL/0283/PWOD/06 nr upr. OPL/0286/POOD/06		