

PIK. 197,04

Skala pionowa 1:100

Skala pozioma 1:100


Pole pow. WYKOP = 0,00m2

Pole pow. NASYP = 5,45m2

Pole pow. HUMUS ISTN. = 4,87m2

Pole pow. HUMUS PROJ. = 0,00m2

P.P. = 211,00m

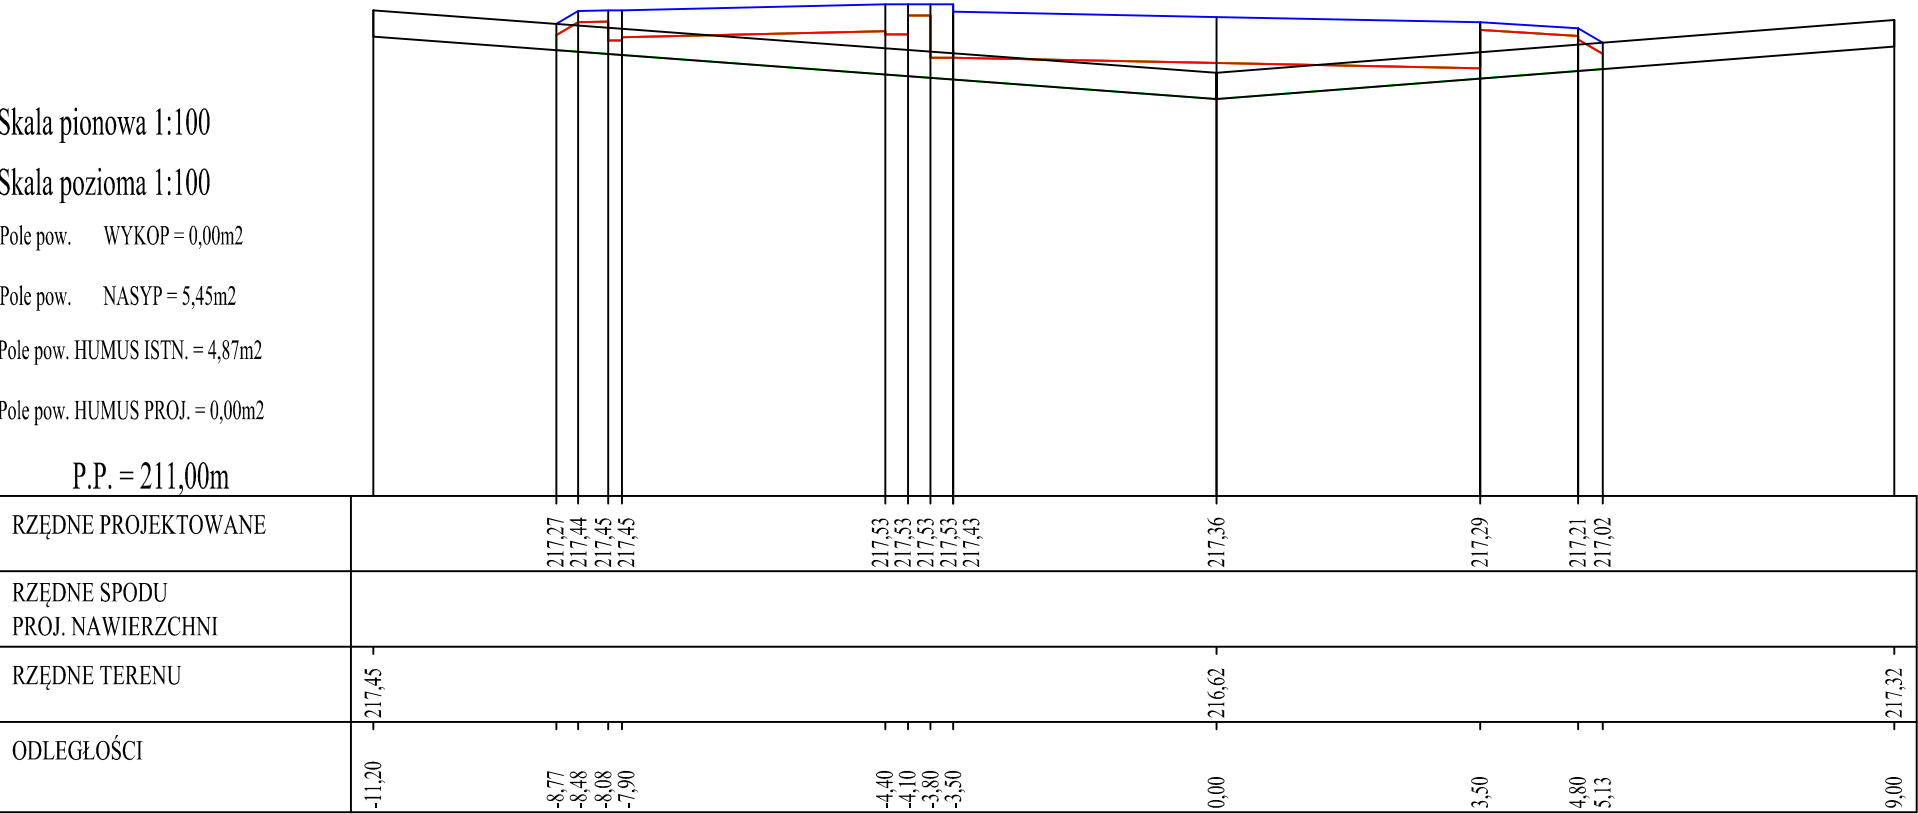

SEWI

SEWI Sebastian Raudzis Sebastian Wilisowski spółka jawna  
45-321 Opole ul. Oleska 117  
NIP 7543082885 REGON 161586995 KRS 0000508296  
tel. 077 550-60-85, fax 077 550 63 40  
E-Mail: botsewi@op.pl, s-r@wp.pl  
www.botsewi.pl

Temat opracowania:

**Budowa drogi łączącej ul. 1-go Maja z drogą technologiczną w Strzelcach Opolskich.**

Temat rysunku:

**Przekroje normalne.**

Inwestor:

**Burmistrz Strzelec Opolskich  
Reprezentujący  
Gminę Strzelce Opolskie**

Skala:  
1:100

BRANŻA:  
**Drogowa.**  
OPRACOWAŁ:  
**- Adrian Adamowicz**  
PROJEKTANT:  
**- inż. Sebastian Raudzis**  
SPRAWDZAJĄCY:  
**- mgr inż. Sebastian Wilisowski**

Podpisy:

nr upr. OPL/0283/PWOD/06

nr upr. OPL/0286/POOD/06

Data:  
wrzesień 2015 r.

Rysunek nr:

**18**

nr zadania: V/20/2015

Odległość = 35,90m

Objętość HUMUS ISTN. = 187,47m3

Objętość HUMUS PROJ. = 0,00m3

Objętość WYKOP = 0,01m3

Objętość NASYP = 283,75m3

PIK. 226,04

Skala pionowa 1:100

Skala pozioma 1:100


Pole pow. WYKOP = 1,87m2

Pole pow. NASYP = 1,15m2

Pole pow. HUMUS ISTN. = 4,70m2

Pole pow. HUMUS PROJ. = 0,00m2

P.P. = 213,00m

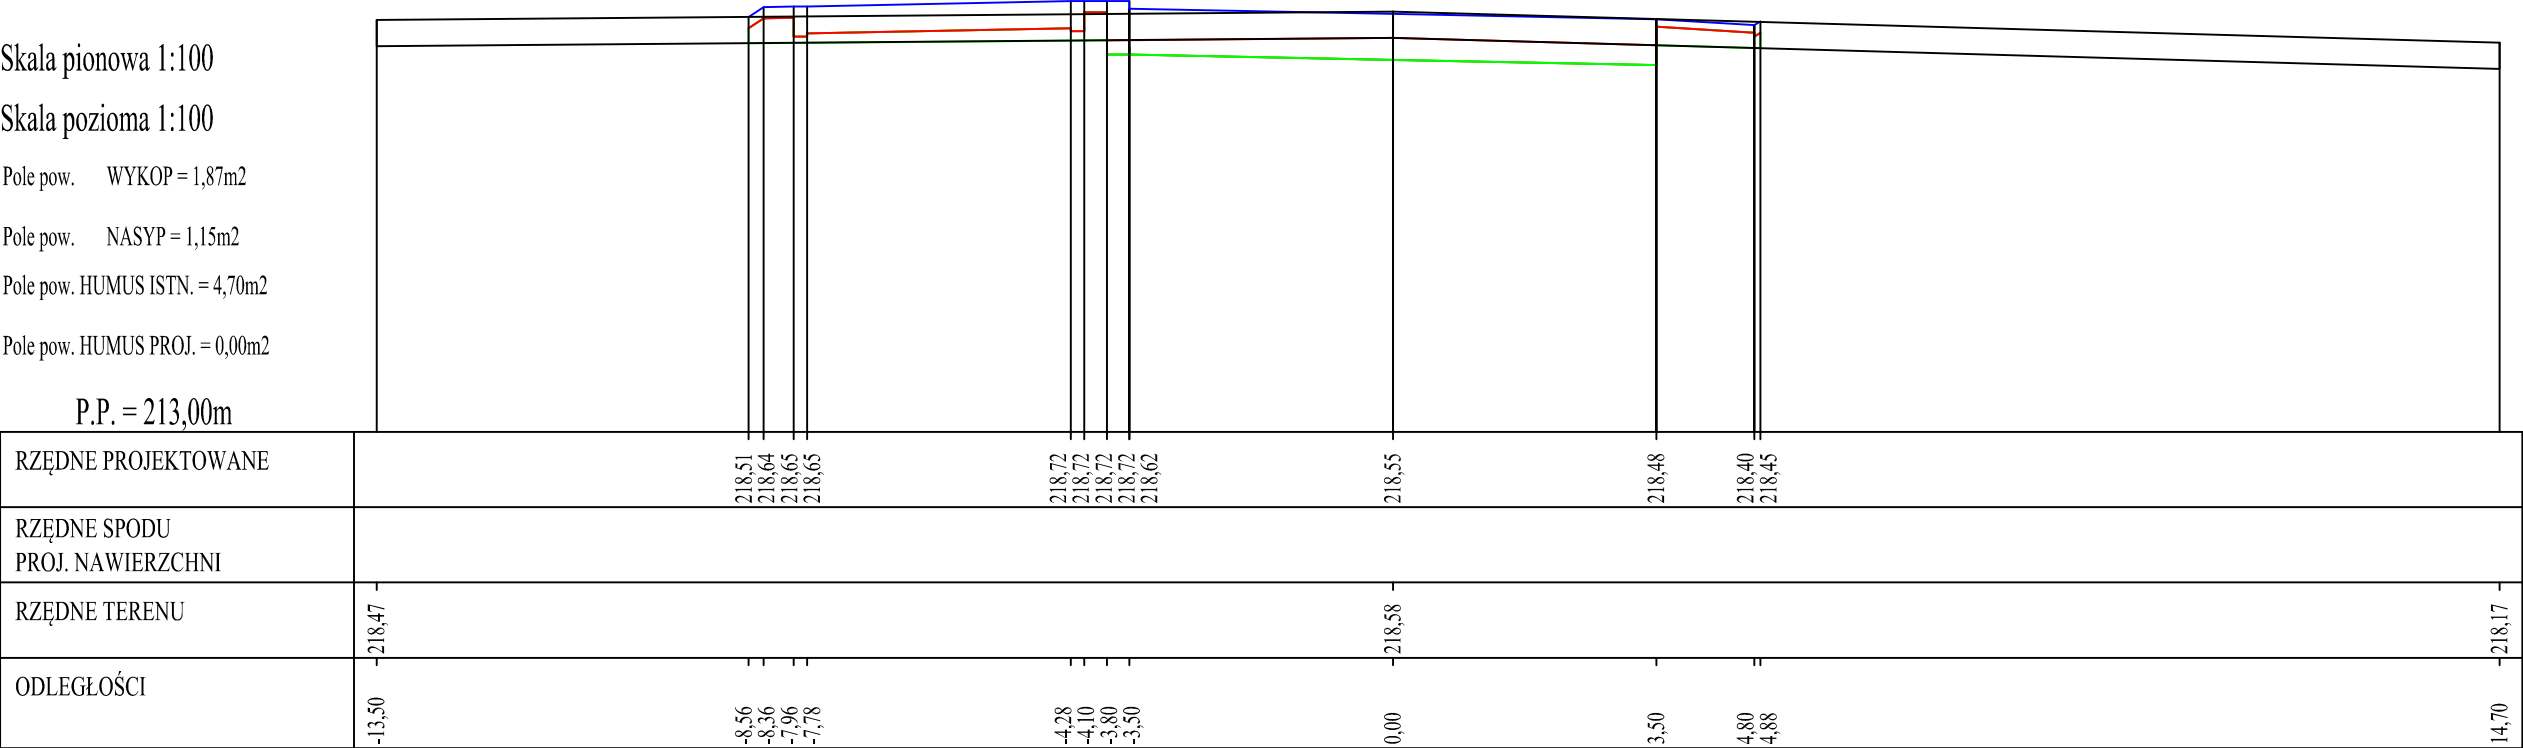

Odległość = 29,00m

Objętość HUMUS ISTN. = 138,75m3

Objętość HUMUS PROJ. = 0,00m3

Objętość WYKOP = 27,06m3

Objętość NASYP = 95,60m3