

PIK. 266,84

Skala pionowa 1:100

Skala pozioma 1:100


Pole pow. WYKOP = 1,60m2

Pole pow. NASYP = 2,42m2

Pole pow. HUMUS ISTN. = 4,87m2

Pole pow. HUMUS PROJ. = 0,00m2

P.P. = 213,00m

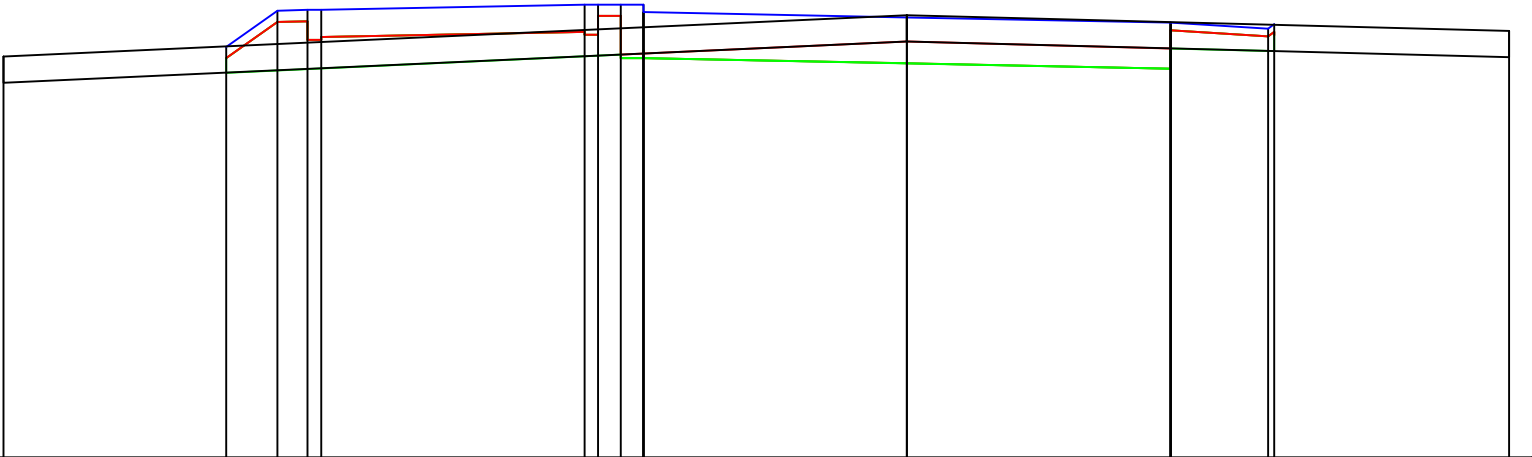

RZĘDNE PROJEKTOWANE	
---------------------	--	--	



SEWI

SEWI Sebastian Raudzis Sebastian Wilisowski spółka jawna
45-321 Opole ul. Oleska 117
NIP 7543082885 REGON 161586995 KRS 0000508296
tel. 077 550-60-85, fax 077 550 63 40
E-Mail: botsewi@op.pl, s-r@wp.pl
www.botsewi.pl

Temat
opracowania:

**Budowa drogi łączącej ul. 1-go Maja z drogą
technologiczną
w Strzelcach Opolskich.**

Temat
rysunku:

Przekroje normalne.

Inwestor:

**Burmistrz Strzelec Opolskich
Reprezentujący
Gminę Strzelce Opolskie**

Skala:
1:100

BRANŻA:
Drogowa.
OPRACOWAŁ:
- Adrian Adamowicz
PROJEKTANT:
- inż. Sebastian Raudzis
SPRAWDZAJĄCY:
- mgr inż. Sebastian Wilisowski

Podpisy:

nr upr. OPL/0283/PWOD/06

nr upr. OPL/0286/POOD/06

Data:
wrzesień 2015 r.

Rysunek nr:

20

nr zadania: V/20/2015

Odległość = 9,10m

Objętość HUMUS ISTN. = 73,45m3

Objętość HUMUS PROJ. = 0,00m3

Objętość WYKOP = 45,39m3

Objętość NASYP = 11,00m3

PIK. 275,94

Skala pionowa 1:100

Skala pozioma 1:100


Pole pow. WYKOP = 8,37m2

Pole pow. NASYP = 0,00m2

Pole pow. HUMUS ISTN. = 11,27m2

Pole pow. HUMUS PROJ. = 0,00m2

P.P. = 213,00m

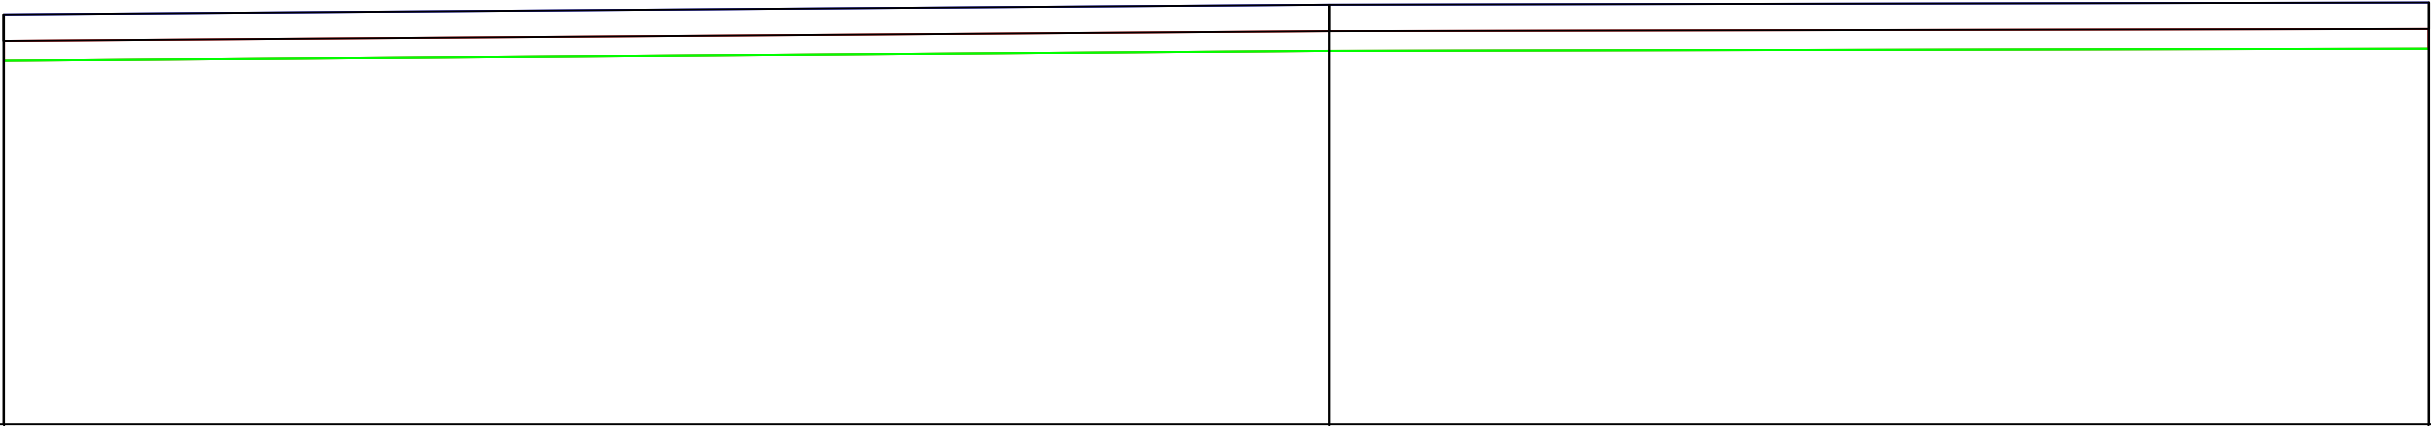

RZĘDNE PROJEKTOWANE	218,44	218,57	218,60
RZĘDNE SPODU PROJ. NAWIERZCHNI			
RZĘDNE TERENU	-218,44	-218,57	-218,60
ODLEGŁOŚCI	-17,61	-17,60	14,60