

dach

dach

IV piętro

IV piętro

III piętro

III piętro

II piętro

II piętro


I piętro

I piętro

parter

parter

piwnica

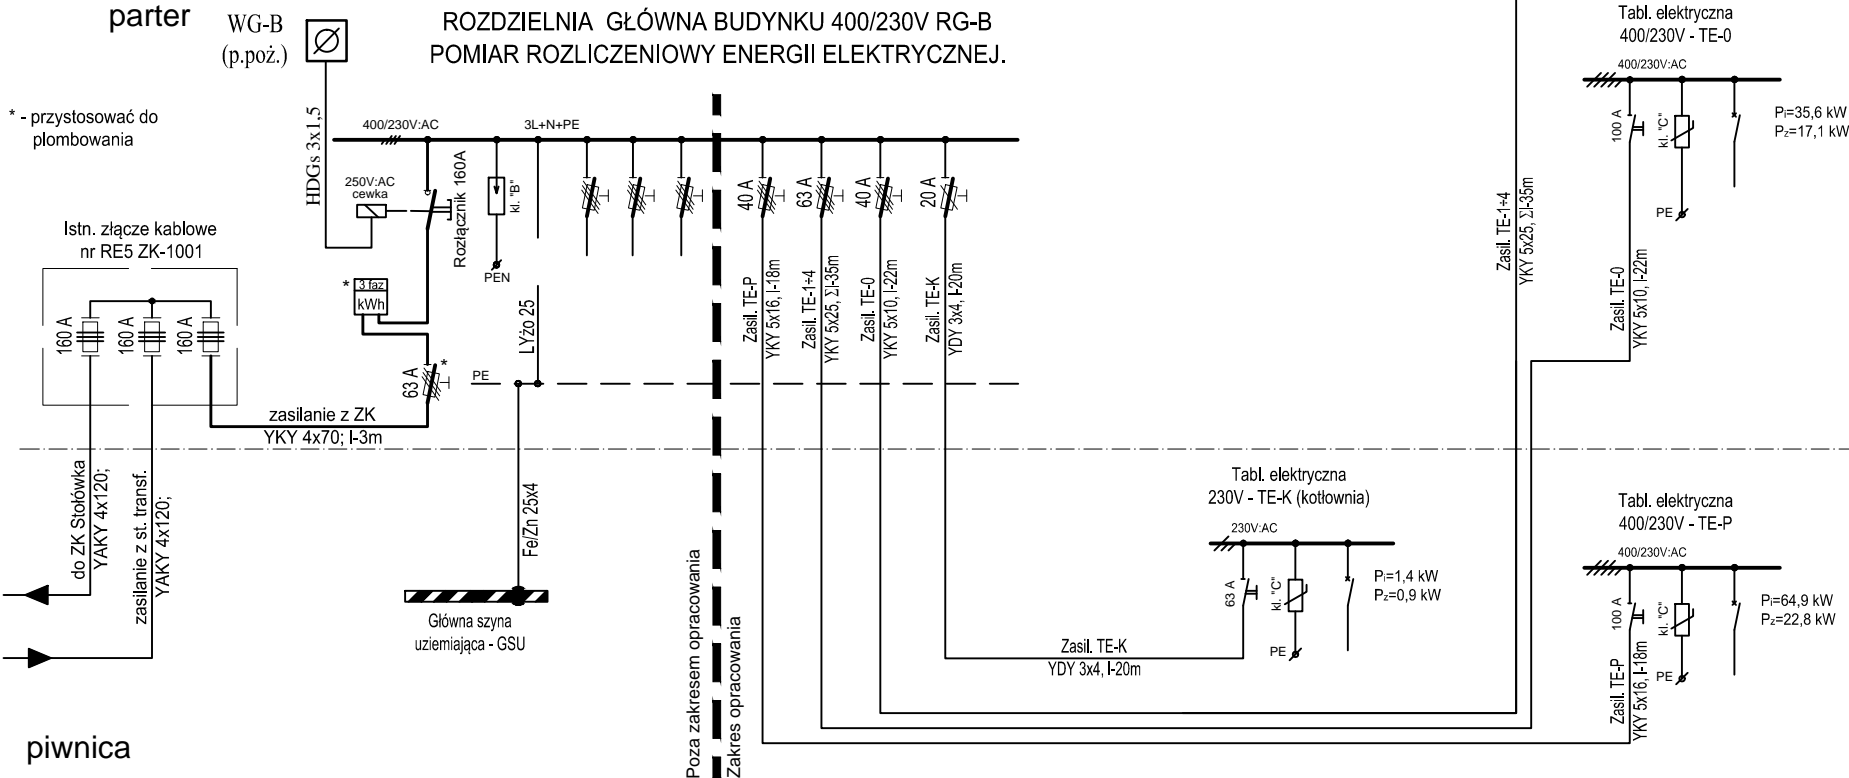

PRACOWNIA PROJEKTOWA "A.F.PROJEKT "				
OBIEKT	ZAJAZD STRZELECKI STRZELCE OPOLSKIE UL. KARDYNAŁA WYSZYŃSKIEGO 10			
PROJEKT	PROJEKT PRZEBUDOWY - II ETAP PRZEBUDOWA SKRZYDŁA PÓŁNOCNEGO - INST. ELEKTRYCZNE I TELETECHN.			
TEMAT RYSUNKU	SCHEMAT IDEOWY ZASILANIA.			-
PROJEKTOWAŁ	mgr inż. Błażej Miguła	SLK/2264/POOE/08	12.2015	
SPRAWDZIŁ	mgr inż. Szymon Skroboł	SLK/3438/POOE/10	12.2015	
				E-19