


panel nr 1 - 19" 24xRJ45 -
panel nr 2 - 19" 24xRJ45 -

panel nr 3 - 19" 24xRJ45 -
panel nr 4 - 19" 24xRJ45 -

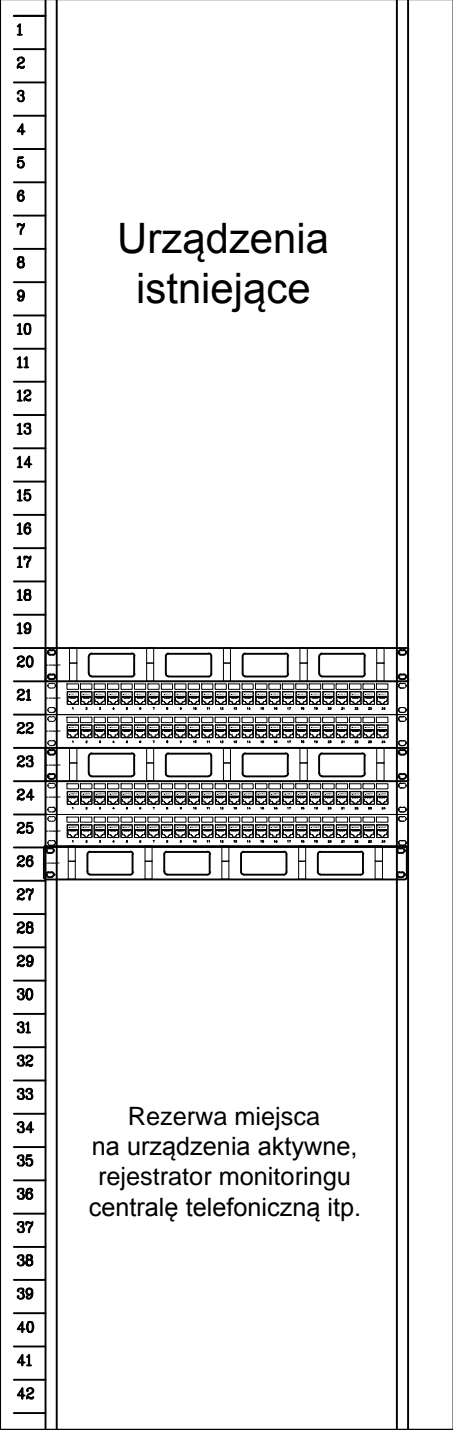

PRACOWNIA PROJEKTOWA "A.F.PROJEKT "				
OBIEKT	ZAJAZD STRZELECKI STRZELCE OPOLSKIE UL. KARDYNAŁA WYSZYŃSKIEGO 10			
PROJEKT	PROJEKT PRZEBUDOWY - II ETAP PRZEBUDOWA SKRZYDŁA PÓŁNOCNEGO - INST. ELEKTRYCZNE I TELETECHN.			
TEMAT RYSUNKU	SCHEMAT IDEOWY INSTALACJI LAN I MONITORINGU.			1:10
PROJEKTOWAŁ	mgr inż. Błażej Miguła	SLK/2264/POOE/08	12.2015	
SPRAWDZIŁ	mgr inż. Szymon Skrobol	SLK/3438/POOE/10	12.2015	
				E-30