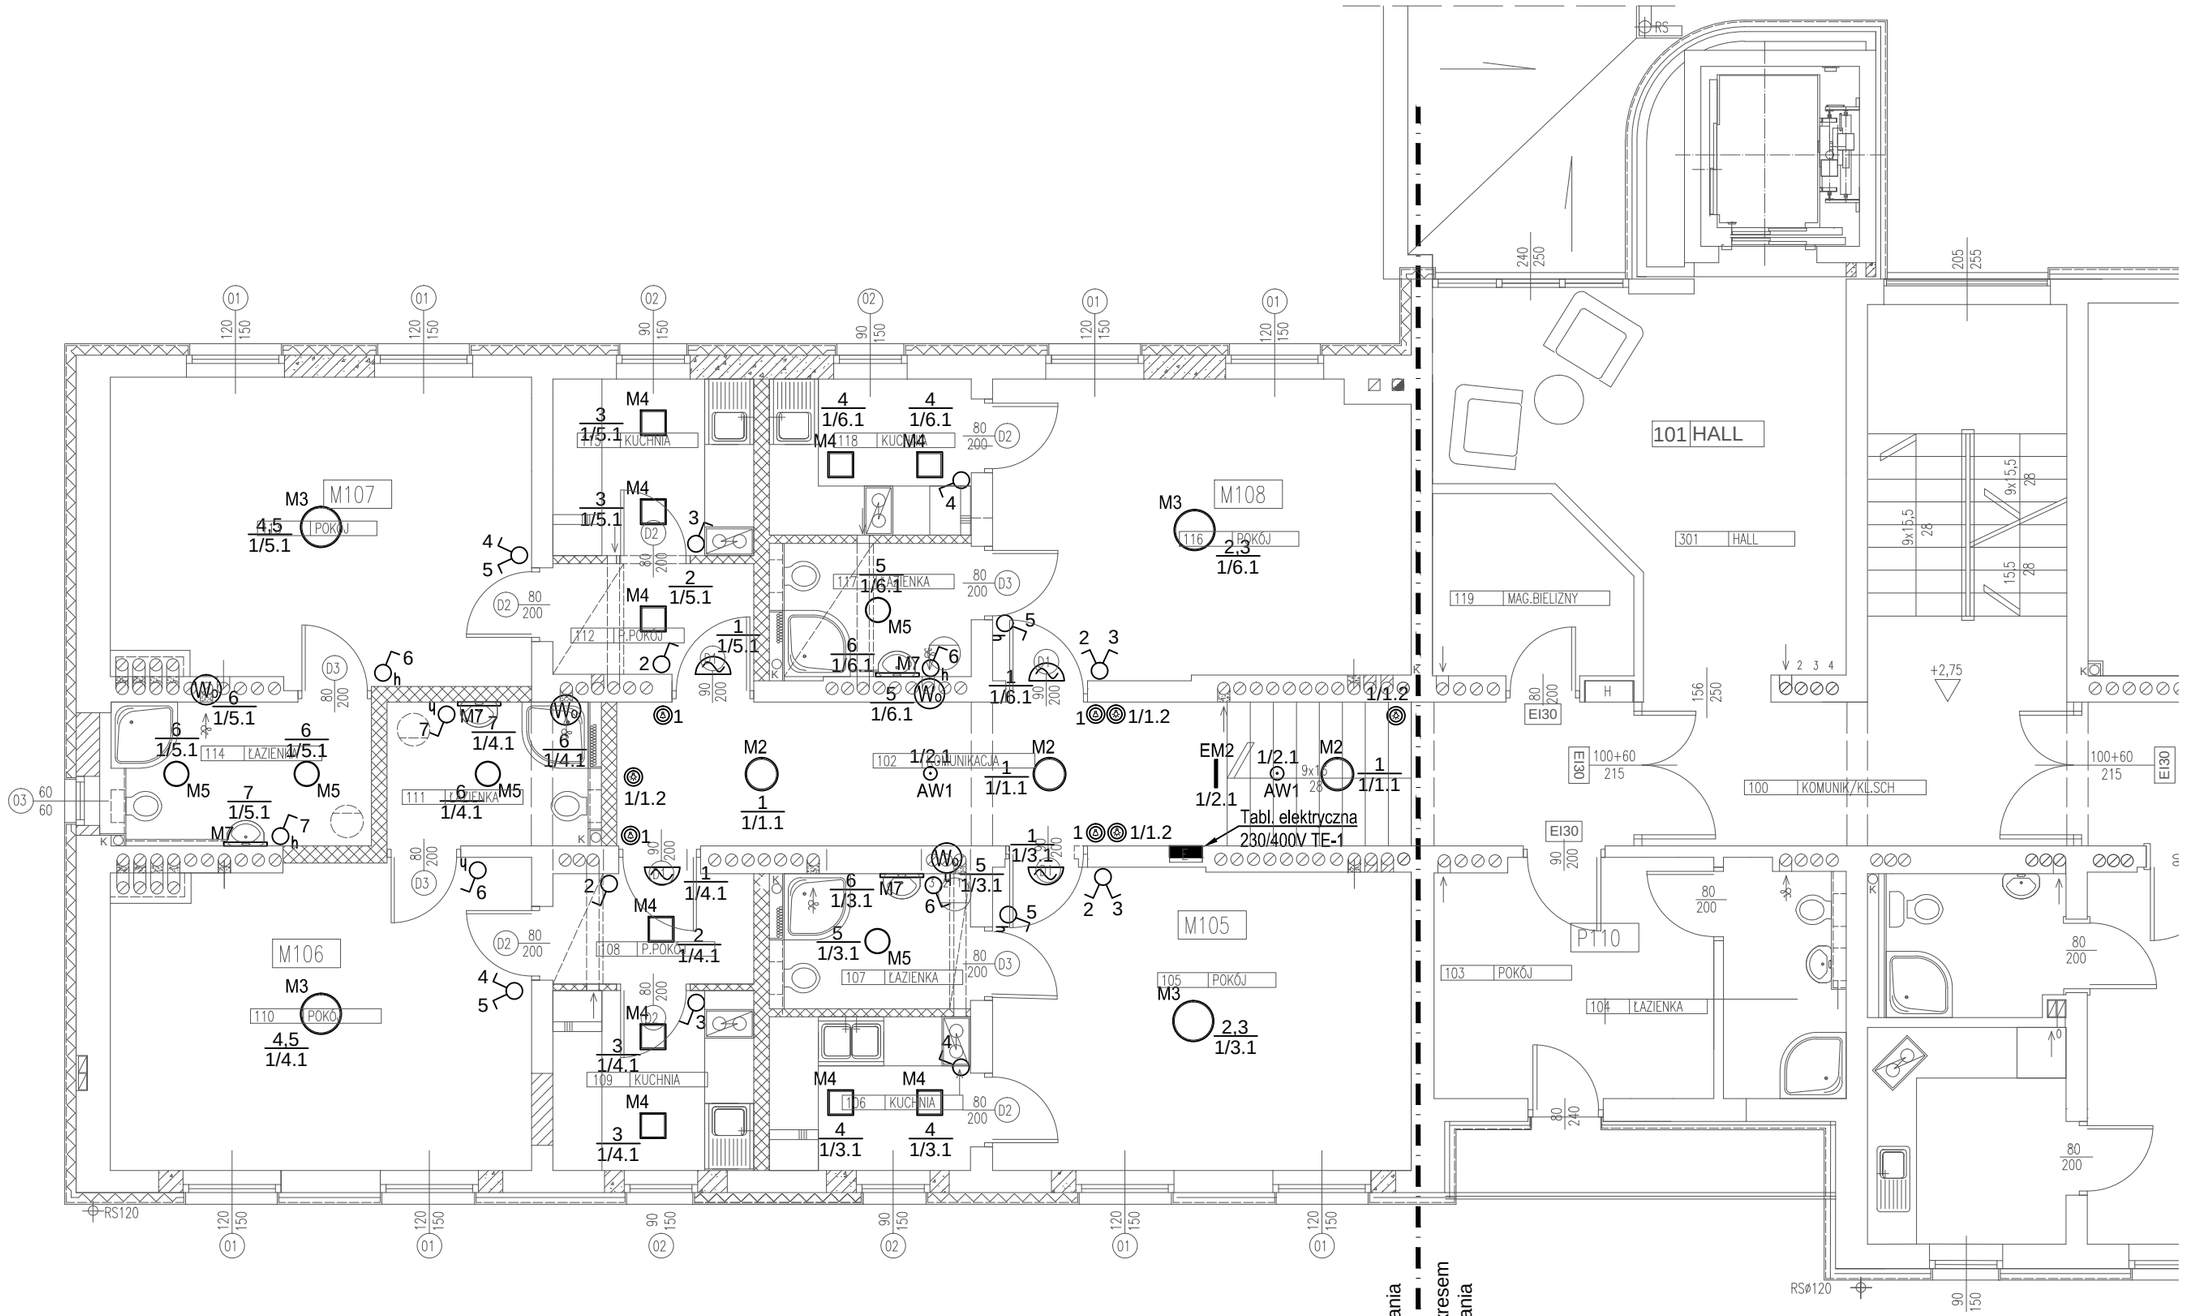

OZNACZENIA:

- Łącznik klawiszowy zwykły z funkcją łącznika schodowego,10A, 250V:AC, p/t
- Łącznik klawiszowy świecznikowy, 10A, 250V, p/t
- Łącznik migowy w wersji "światło", 10A, 250V, p/t
- Łącznik migowy w wersji "dzwonek", 10A, 250V, p/t
- Wentylator nakraktowy, łazienkowy, sterowanie zblokowane z oświetleniem danego pomieszczenia

M2	Plafoniera nastropowa LED 2900lm OPAL
M3	Plafoniera nastropowa LED 4566lm OPAL
M4	Plafoniera nastropowa LED 1600lm
M5	Plafoniera nastropowa LED IP44 1200lm OPAL
M7	Kinkiet LED IP44 1000lm D-OPAL
AW1	Oprawa oświetlenia awaryjnego np. POINT LED-NS AW-ATI1N 120st
EM2	Oprawa oświetlenia ewakuacyjnego np. DS1-A1,2TC1N+ pikt

PRACOWNIA PROJEKTOWA "A.F.PROJEKT "				
OBIEKT	ZAJAZD STRZELECKI STRZELCE OPOLSKIE UL. KARDYNAŁA WYSZYŃSKIEGO 10			
PROJEKT	PROJEKT PRZEBUDOWY - II ETAP PRZEBUDOWA SKRZYDŁA PÓŁNOCNEGO - INST. ELEKTRYCZNE i TELETECHN.			
TEMAT RYSUNKU	RZUT 1 PIĘTRA. PLAN INSTALACJI OŚW. OGÓLNEGO I AWARYJNEGO.			1:75
PROJEKTOWAŁ	mgr inż. Błażej Miguła	SLK/2264/POOE/08	12.2015	
SPRAWDZIŁ	mgr inż. Szymon Skrobol	SLK/3438/POOE/10	12.2015	
				E-03