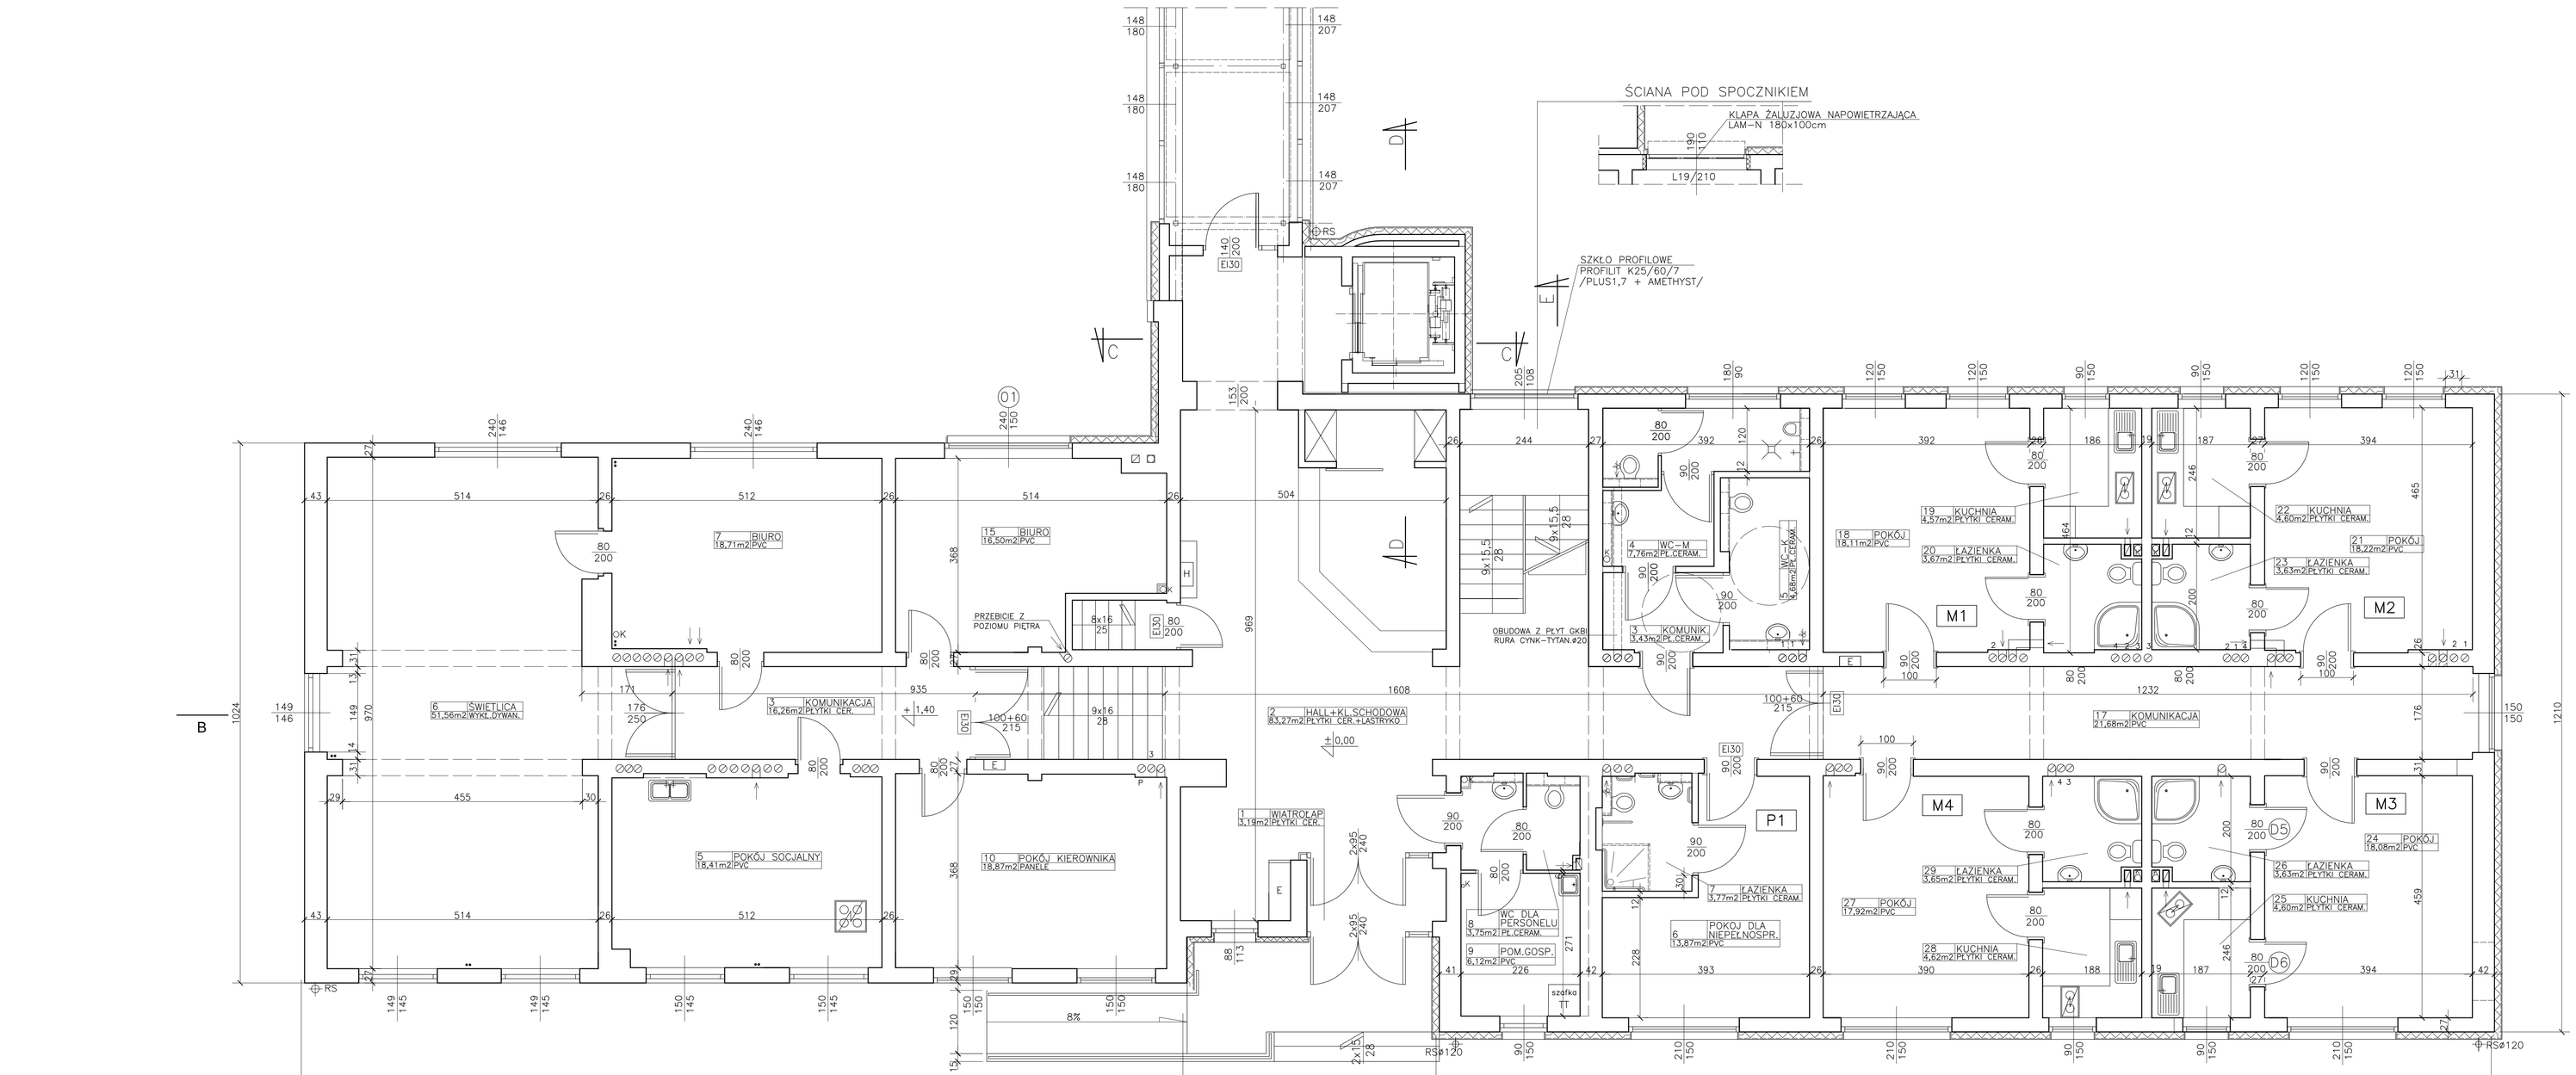

SKRZYDŁO PÓŁNOCNE PARTER: ISTNIEJĄCA CZĘŚĆ ADMINISTRACYJNO-SOCJALNA
PRZEWIDYWANA CZĘŚCIOWA PRZEBUDOWA / ADAPTACJA NA:
POMIESZCZENIA DZIENNEGO DOMU "SENIOR-WIGOR" (pom. integracyjne)
ORAZ POMIESZCZENIA BIUROWE

SKRZYDŁO POŁUDNIOWE PARTER-V PIĘTRO:
CZĘŚĆ MIESZKALNA - MIESZKANIA CHRONIONE (ISTNIEJĄCE)

ZAJAZD STRZELECKI
STRZELCE OPOLSKIE
UL.KARD.WYSZYŃSKIEGO 10

PRACOWNIA PROJEKTOWA "A.F.PROJEKT "				
OBIEKT	ZAJAZD STRZELECKI STRZELCE OPOLSKIE UL.KARDYNAŁA WYSZYŃSKIEGO 10			
PROJEKT				
TEMAT RYSUNKU	RZUT PARTERU			1:50
PROJEKTOWAŁ	arch. ADAM FIDYKA	9/99	12.2009	
	tech. BARBARA HADUŁA		12.2009	
				3