Zamocować na konstrukcji anteny - wg. projektu konstrukcyjnego
ochrona odgromowa przed wyładowaniami atmosferycznymi w części elektrycznej

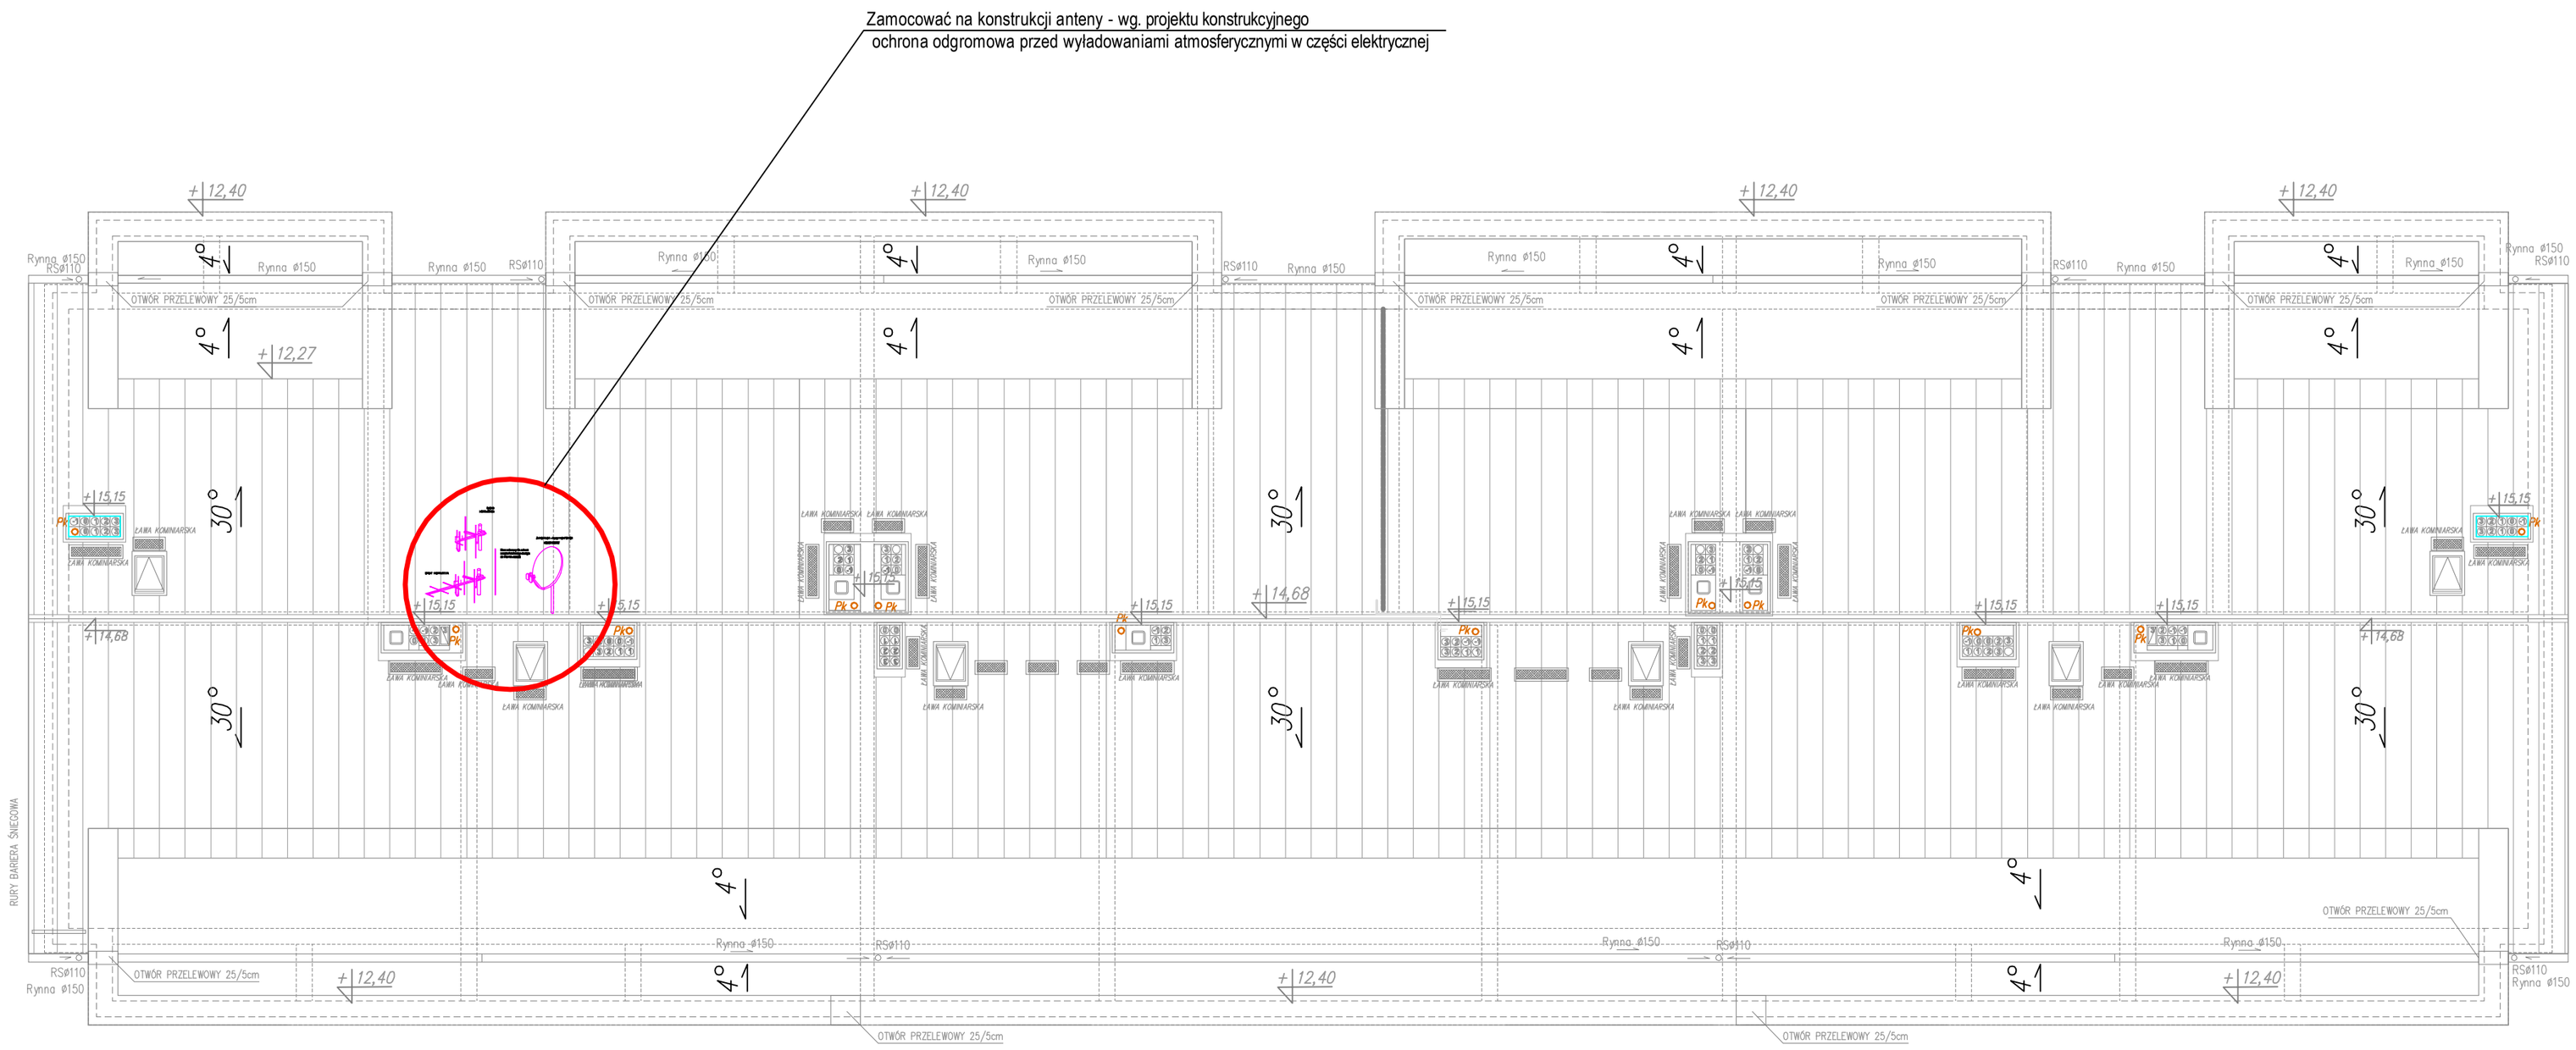

RZUT DACHU SKALA 1:100

Biuro architektoniczne
ul. Zamkowa 4 , lok. 2
47-100 Strzelce Opolskie
www.jsaprojekt.pl
tel. 501 412 968,
tel. 77/ 88 73 001
biuro@jsaprojekt.pl

INWESTOR:
GMINA STRZELCE OPOLSKIE
47-100 Strzelce Opolskie, Plac Myśliwca 1

TEMAT: Budowa budynku mieszkalnego wielorodzinnego
INSTALACJA MULTIMEDIALNA

ADRES: **Strzelce Opolskie , ul. Bocznicowa**
dz. nr 230/83, obr. 0082 Strzelce Opolskie

IMIĘ I NAZWISKO		PODPIS:
PROJEKTANT : Elektryczna	inż. Danuta Bobrowska Uprawn. Nr. 138/86/Op	
SPRAWDZAJACY : Elektryczna	inż. Andrzej Tenczyński Uprawn. Nr. 202/83/Op	

TYTUŁ RYSUNKU :			BRANŻA :
RZUT DACHU			TELETECHNICZNA
NR RYS.:	SKALA :	DATA :	STADIUM :
IT-06	1:100	28.02.2017 r.	PW

© JSa PROJEKT WSZELKIE PRAWA AUTORSKIE ZASTRZEŻONE, KOPIOWANIE, ROZPOWSZECHNIANIE, DOKONYWANIE JAKICHKOLWIEK ZMIAN ZMIAN BEZ PISEMNEJ ZGODY AUTORA ZABRONIONE