
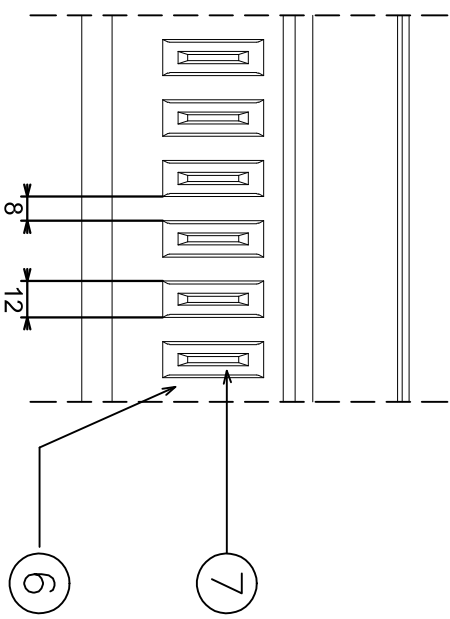


RABEK STOJĄCY
Pokrycie dachowe – detal okapu
Skala: 1:5

- LEGENDA:
1. Pokrycie w technice rąbka stojącego
 2. Deskowanie
 3. Kontrłata – pustka wentylacyjna
 4. Membrana wysokoparoprzepuszczalna
 5. Krokiew – wełna min.
 6. Profil okapowy z otworami wentylacyjnymi
 7. Otwory wentylacyjne
 8. Membrana separacyjna

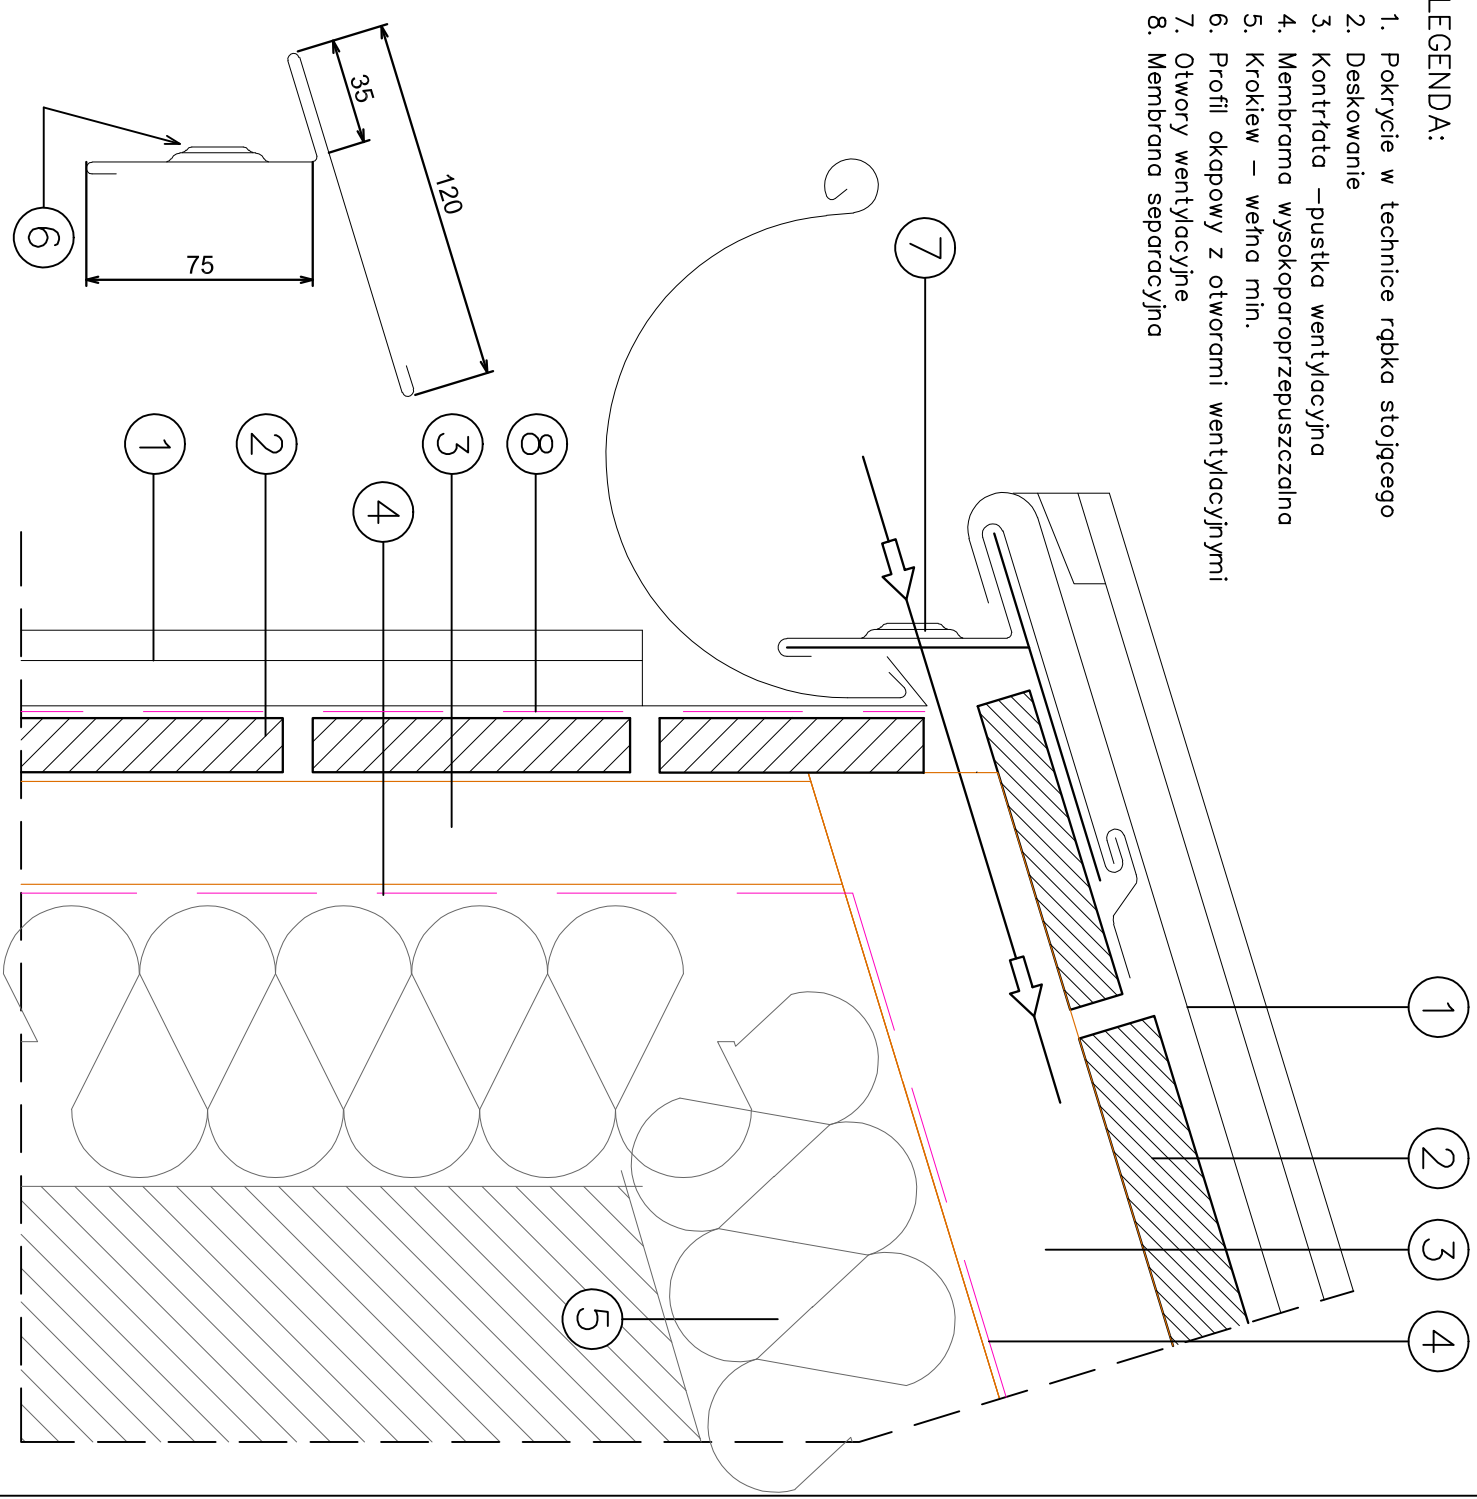

UWAGA:
na deskowaniu zabezpieczonym impregnatem solnym
oraz na niekompatybilnych podłożach należy zasto-
sować membranę separacyjną

JS PROJEKT				Biurowie architektoniczne ul. Zamkowa 4, lok. 2 47-100 Strzelce Opolskie www.jsaprojekt.pl				tel. 501 412 968, tel. 771 88 73 001 biuro@jsaprojekt.pl			
INWESTOR: GINNA STRZELCE OPOLSKIE 47-100 Strzelce Opolskie, Plac Myśliwca 1											
TEMAT: Budowa budynku mieszkalnego wielorodzinnego											
ADRES: Strzelce Opolskie, ul. Bocznikowa dz. nr 230/83, obr. ew.0082 Strzelce Opolskie, jedn. ew. 161105_4											
IMIĘ I NAZWISKO PODPIS:											
PROJEKTANT: mgr inż. arch. Jarosław Szuszkiewicz uprawnienia budowlane do projektowania bez ograniczeń w specjalności architektonicznej nr 10/OPOKK/2006											
SPRAWDZAJĄCY: mgr inż. arch. Marcin Fiutak uprawnienia budowlane do projektowania bez ograniczeń w specjalności architektonicznej nr 07/OPOKK/2009											
TYTUŁ RYSUNKU: SZCZEGÓŁ OBRÓBKI BLACHARSKIEJ OKAPU				BRANŻA: ARCHITEKTURA							
NR RYS.: A-15		SKALA: 1:5		DATA: 20.03.2017 r.		STADIUM: PW					
<small>© JSA PROJEKT WSZELKIE PRAWA AUTORSKIE ZASTRZEŻONE. KOPLOWANIE, ROZPOWISZCZANIE, DOKONYWANIE JAKICHKOLWIEK ZMIAN ZMIAN BEZ PISEMNEJ ZGODY AUTORA ZABRONIONE</small>											