

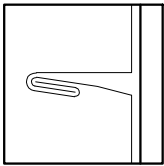
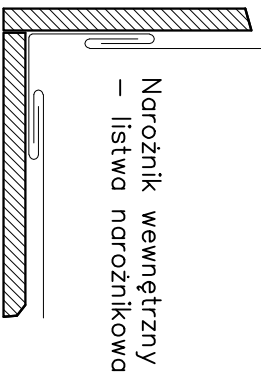
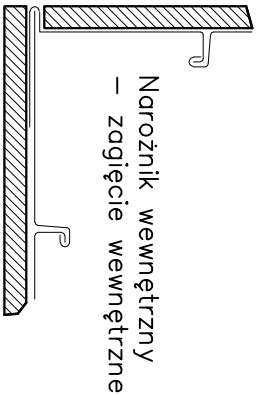



RABEK STOJACY – OKŁADZINA SCIENNA
Rąbek stojący podwójnie zagięany
Skala: 1:5
Narożniki wewnętrzne i zewnętrzne

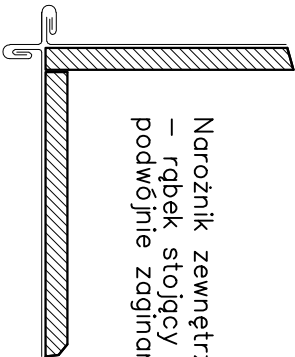

Rąbek stojący podwójnie zagięany

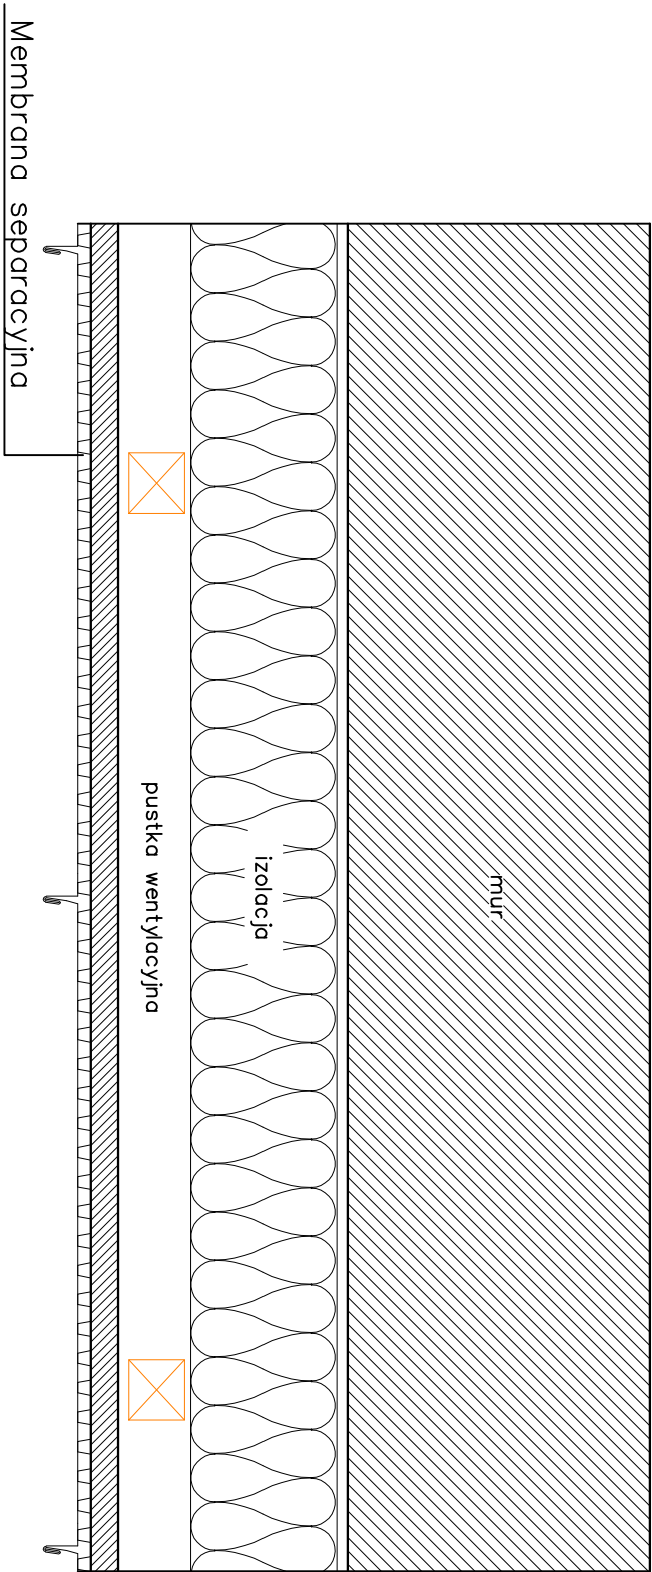

UWAGA:
na deskowaniu zabezpieczonym impregnatem solnym
oraz na niekompatybilnych podłożach należy zosto –
sować membranę separacyjną

**PROJEKT**

Biurow architektoniczne
ul. Zamkowa 4 , lok. 2
47-100 Strzelce Opolskie
www.jsaprojekt.pl

tel. 501 412 968,
tel. 771 88 73 001
biuro@jsaprojekt.pl

INWESTOR:
GMINA STRZELCE OPOLSKIE
47-100 Strzelce Opolskie, Plac Myśliwca 1

TEMAT:
Budowa budynku mieszkalnego wielorodzinnego

ADRES:
Strzelce Opolskie, ul. Bocznikowa
dz. nr 230/83, obr. ew.0082 Strzelce Opolskie, jedn. ew. 161105_4

IMIĘ I NAZWISKO
PROJEKTANT :
mgr inż. arch. Jarosław Szuszkiewicz

PODPIS:

mgr inż. arch. Jarosław Szuszkiewicz
uprawnienia budowlane do projektowania bez ograniczeń w specjalności
architektonicznej nr 10/OPOKK/2006

SPRAWDZAJĄCY :
mgr inż. arch. Marcin Fiutak
uprawnienia budowlane do projektowania bez ograniczeń w specjalności
architektonicznej nr 07/OPOKK/2009

TYTUŁ RYSUNKU : SZCZEGÓŁ OKŁADZINY ŚCIENNEJ BLACHY NA RĄBEK STOJĄCY			BRANŻA : ARCHITEKTURA	
NR RYS.:	SKALA :	DATA :	STADIUM :	
A-17	1:5	20.03.2017 r.	PW	
© JSI PROJEKT WSZELKIE PRAWA AUTORSKIE ZASTRZEŻONE. KOPLOWANIE, ROZPOWISZCZANIE, DOKONYWANIE JAKICHKOLWIEK ZMIAN ZMIAN BEZ PISEMNEJ ZGODY AUTORA ZABRONIONE				