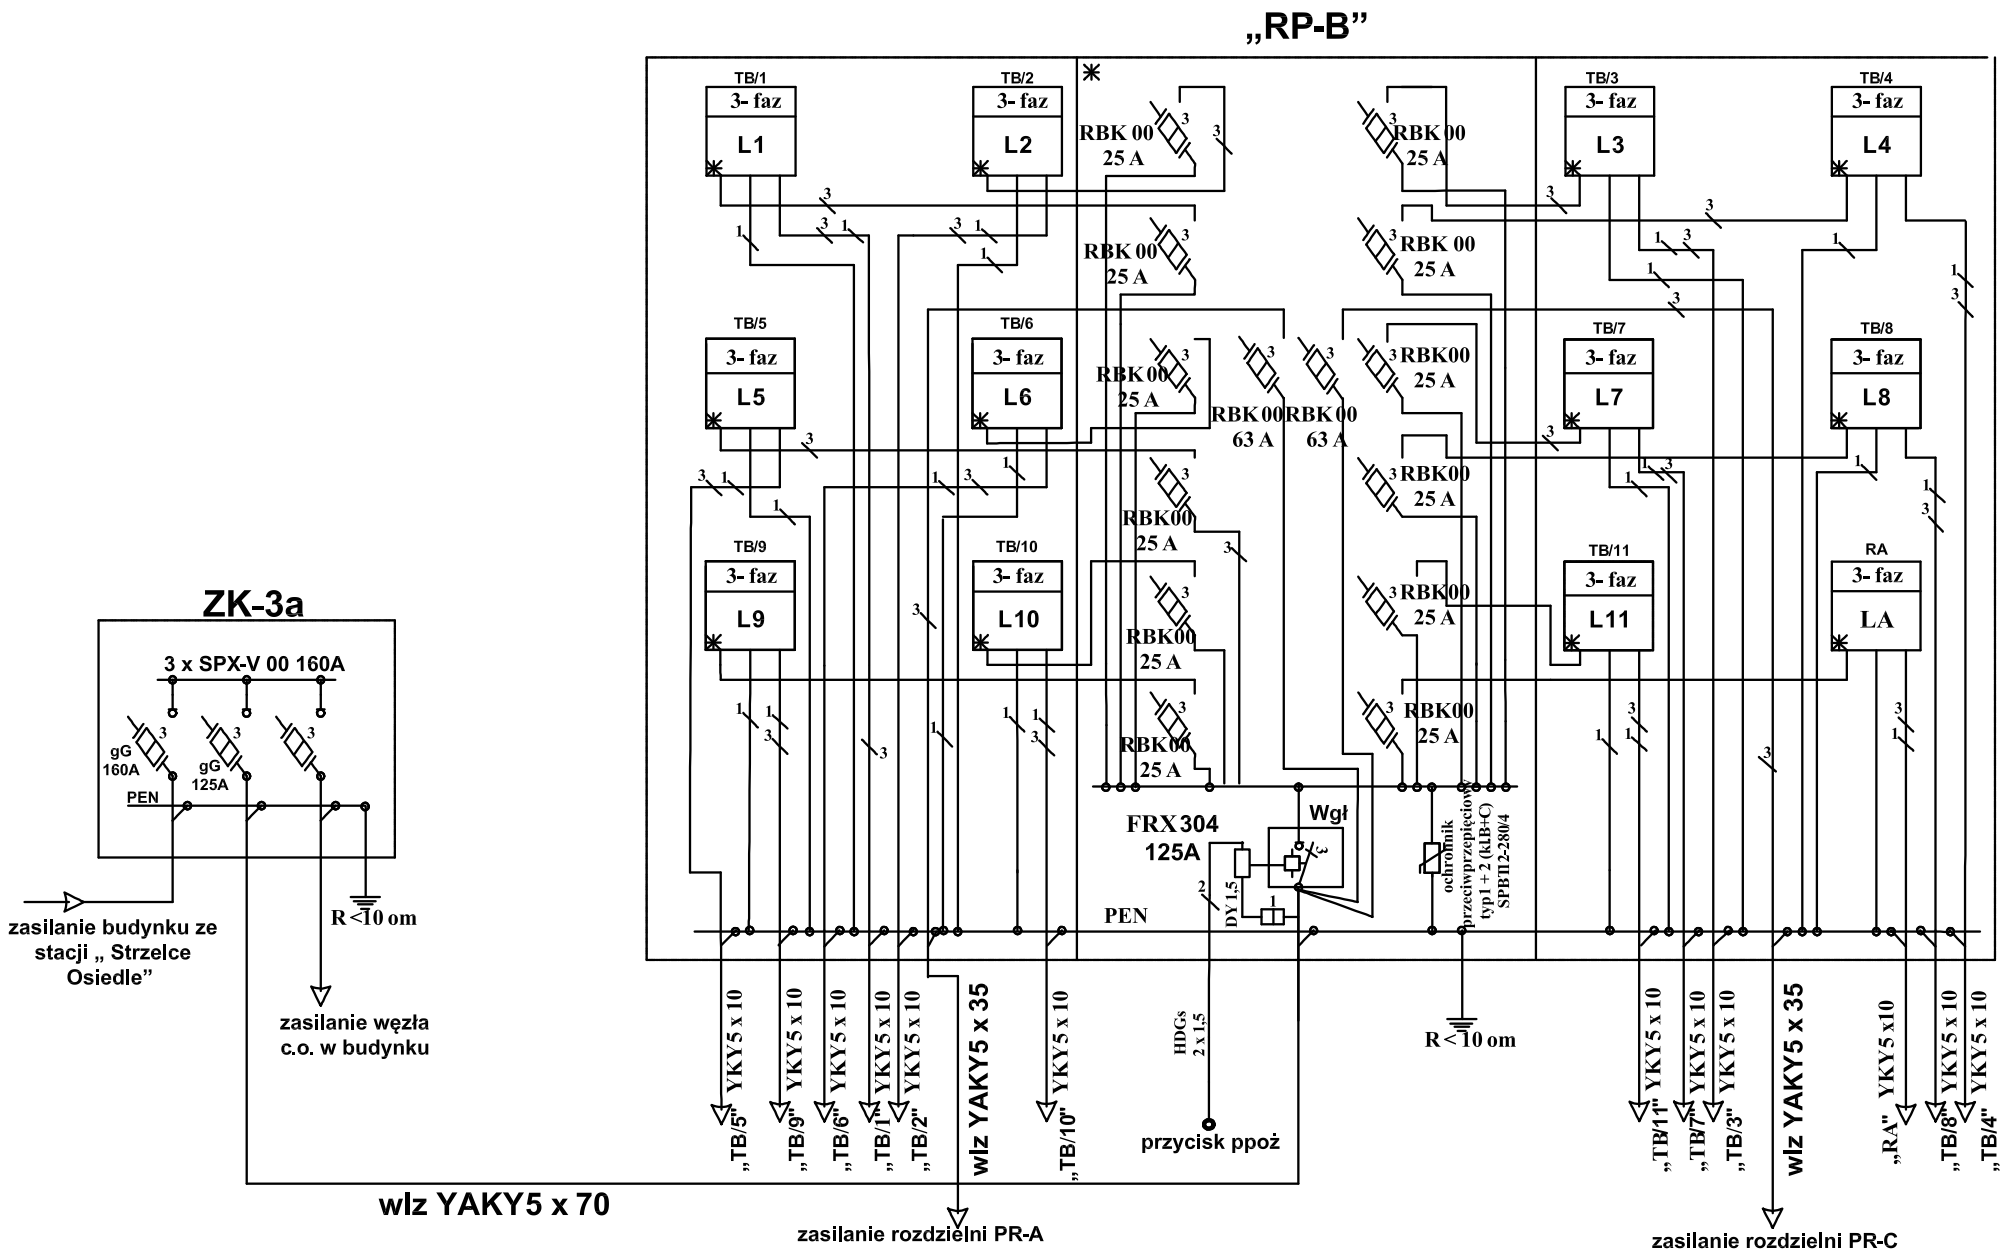

✳ - do plombowania

⚬ - przycisk ppoż OB1-W01-A/10-M

SCHEMAT IDEOWY ZASILANIA ROZDZIELNI POMIAROWEJ „RP-B”

Rys nr IE-09

Biuro architektoniczne
ul. Zamkowa 4 , lok. 2
47-100 Strzelce Opolskie
www.jsaprojekt.pl
tel. 501 412 968,
tel. 77/ 88 73 001
biuro@jsaprojekt.pl

INWESTOR:
GMINA STRZELCE OPOLSKIE
47-100 Strzelce Opolskie, Plac Myśliwca 1

TEMAT: Budowa budynku mieszkalnego wielorodzinnego

ADRES: Strzelce Opolskie, ul. Bocznicowa
dz. nr 230/83, obr. ew.0082 Strzelce Opolskie, jedn. ew. 161105_4

IMIĘ I NAZWISKO	PODPIS:
PROJEKTANT : **mgr inż.Gerard Mainka** uprawnienia budowlane nr 275/92/OP w specjalności instalacyjno-inzynierskiej w zakresie sieci i instalacji elektrycznej	
SPRAWDZAJACY : **inż. Ryszard Hetmańczyk** uprawnienia budowlane nr 294/92/OP w specjalności instalacyjno-inzynierskiej w zakresie sieci i instalacji elektrycznej	

TYTUŁ RYSUNKU : SCHEMAT IDEOWY ZASILANIA ROZDZIELNI POMIAROWEJ "RP-B"	BRANŻA : ELEKTRYCZNA		
NR RYS.: IE-09	SKALA : 1:100	DATA : 20.04.2017 r.	STADIUM : PW

© JSa PROJEKT WSZELKIE PRAWA AUTORSKIE ZASTRZEŻONE, KOPIOWANIE, ROZPOWSZECHNIANIE, DOKONYWANIE JAKICHKOLWIEK ZMIAN ZMIAN BEZ PISEMNEJ ZGODY AUTORA ZABRONIONE