



ELEWACJA BOCZNA PŁD. SKALA 1:100

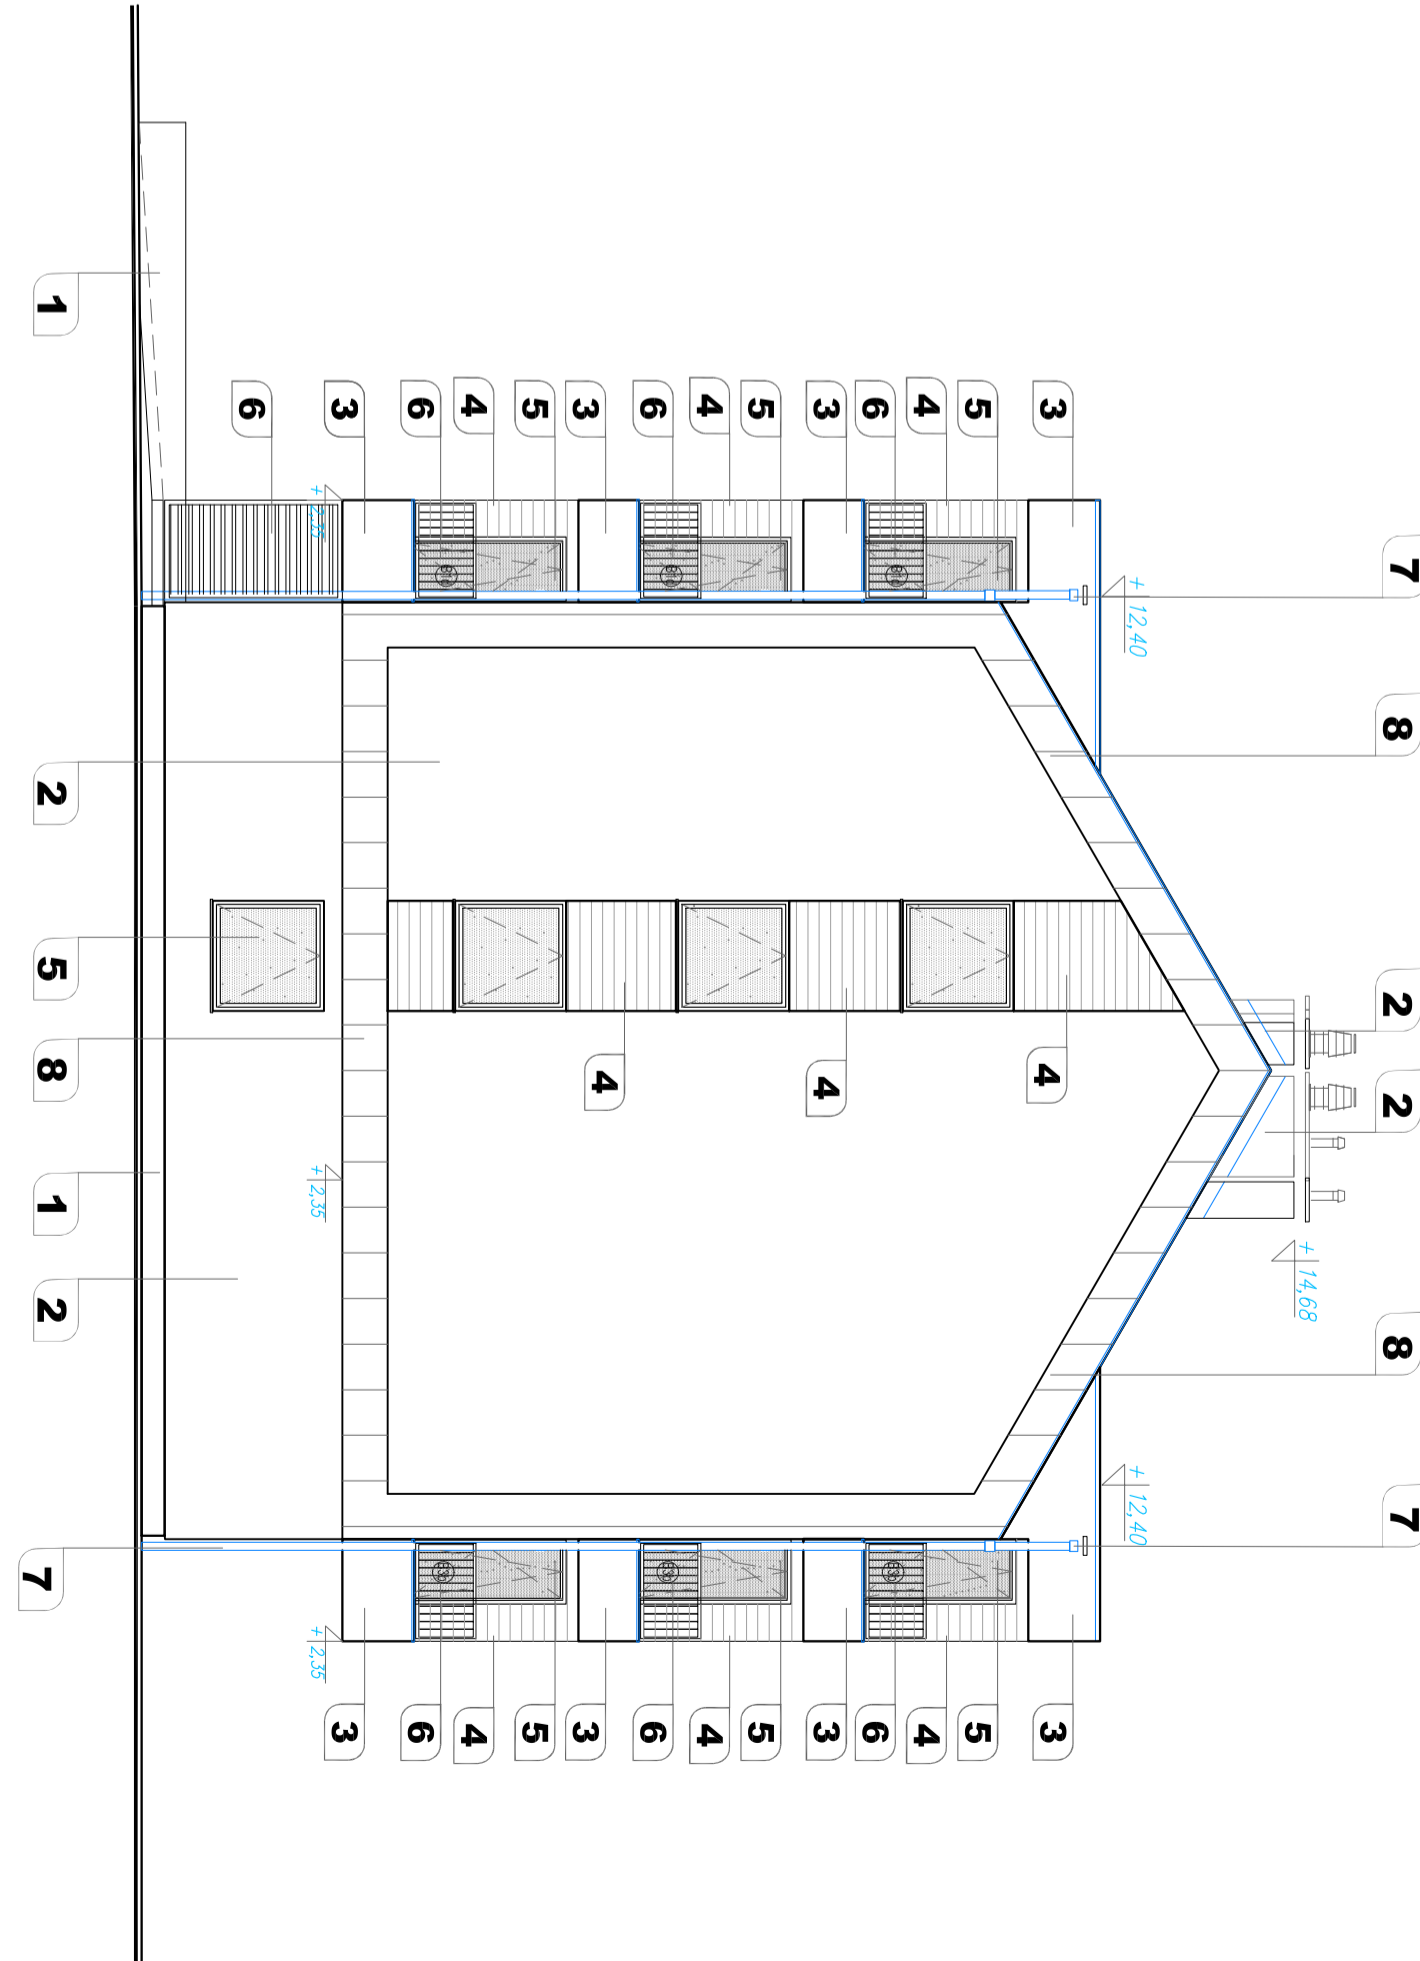

ELEWACJA BOCZNA PŁN. SKALA 1:100

- Oznaczenia:
- 1 TYNK MOZAIKOWY – kolor M330 – BAUMIT
 - 2 TYNK SILIKONOWY – kolor 0891 –BAUMIT SILIKON TOP
 - 3 TYNK SILIKONOWY – kolor 0909 –BAUMIT SILIKON TOP
 - 4 TYNK SILIKONOWY – kolor SOSNA – BAUMIT CREATIV TOP FINE 0019 +ŁASUR 705L –MALOWANY Zx
 - 5 STOLARKA OKIENNA PCV, DRZWIOWA PCV, ALUM. – kolor RAL 7024
 - 6 BALUSTRADA STALOWA – kolor RAL 7024
 - 7 OBRÓBKA BLACHARSKA, RYMNY, RURY SPUSTOWE – kolor RAL 7024
 - 8 BLACHA TRAPEZOWA NA RABEK – kolor RAL 7024

 Biuro architektoniczne ul. Zamkowa 4 , lok. 2 47-100 Strzelce Opolskie www.jsprojekt.pl		tel. 501 412 968, tel. 771 88 73 001 biuro@jsprojekt.pl		
INWESTOR: GMINA STRZELCE OPOLSKIE 47-100 Strzelce Opolskie, Plac Myśliwca 1				
TEMAT: Budowa budynku mieszkalnego wielorodzinnego				
ADRES: Strzelce Opolskie, ul. Bocznicowa dz. nr 230/83, obr. ew.0082 Strzelce Opolskie, jedn. ew. 161105_4				
IMIĘ I NAZWISKO		PODPIS:		
PROJEKTANT : mgr inż. arch. Jarosław Szuszkiewicz uprawnienia budowlane do projektowania bez ograniczeń w specjalności architektonicznej nr 10/OPOKK/2006				
SPRAWDZAJĄCY : mgr inż. arch. Marcin Fiutak uprawnienia budowlane do projektowania bez ograniczeń w specjalności architektonicznej nr 07/OPOKK/2009				
TYTUŁ RYSUNKU : ELEWACJA BOCZNE PŁD. i PŁN.		BRANŻA : ARCHITEKTURA		
NR RYS.: A-11		SKALA : 1:100		
DATA : 20.04.2017 r.		STADIUM : PW		
<small>© JS. PROJEKT WSELCIE PRAWA AUTORSKE ZASTRZEŻENIE. KOPLOWANIE, ROZPOWISZCZANIE, DOKONYWANIE JAKICHKOLWIEK ZMIAN ZNIWA BEZ REZERWY ZŁOŻY AUTORA ZABRONIONE</small>				